





VOORGEVEL 1 : 100

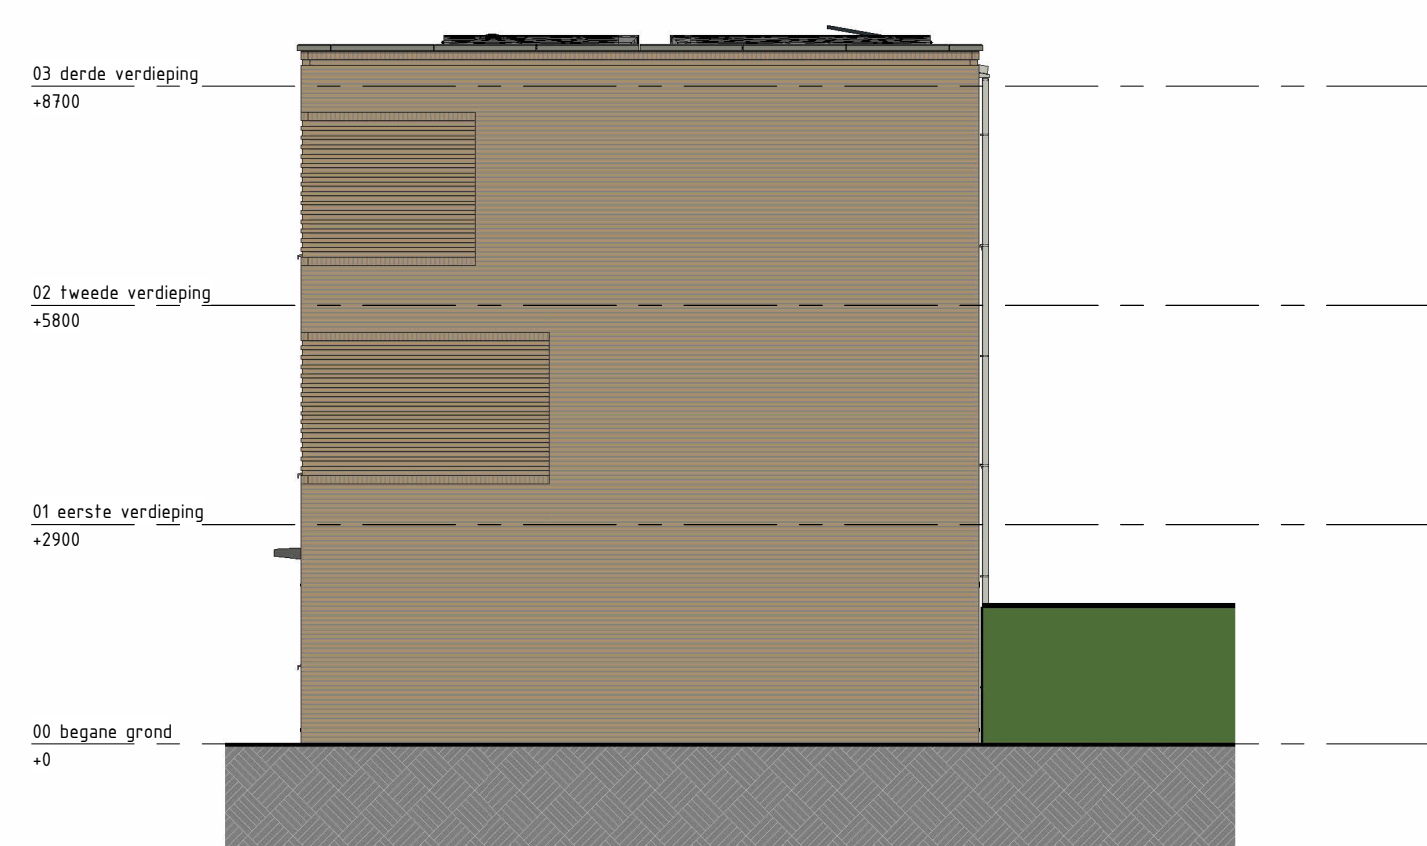


RECHTER GEVEL 1 : 100



ACHTERGEVEL 1 : 100

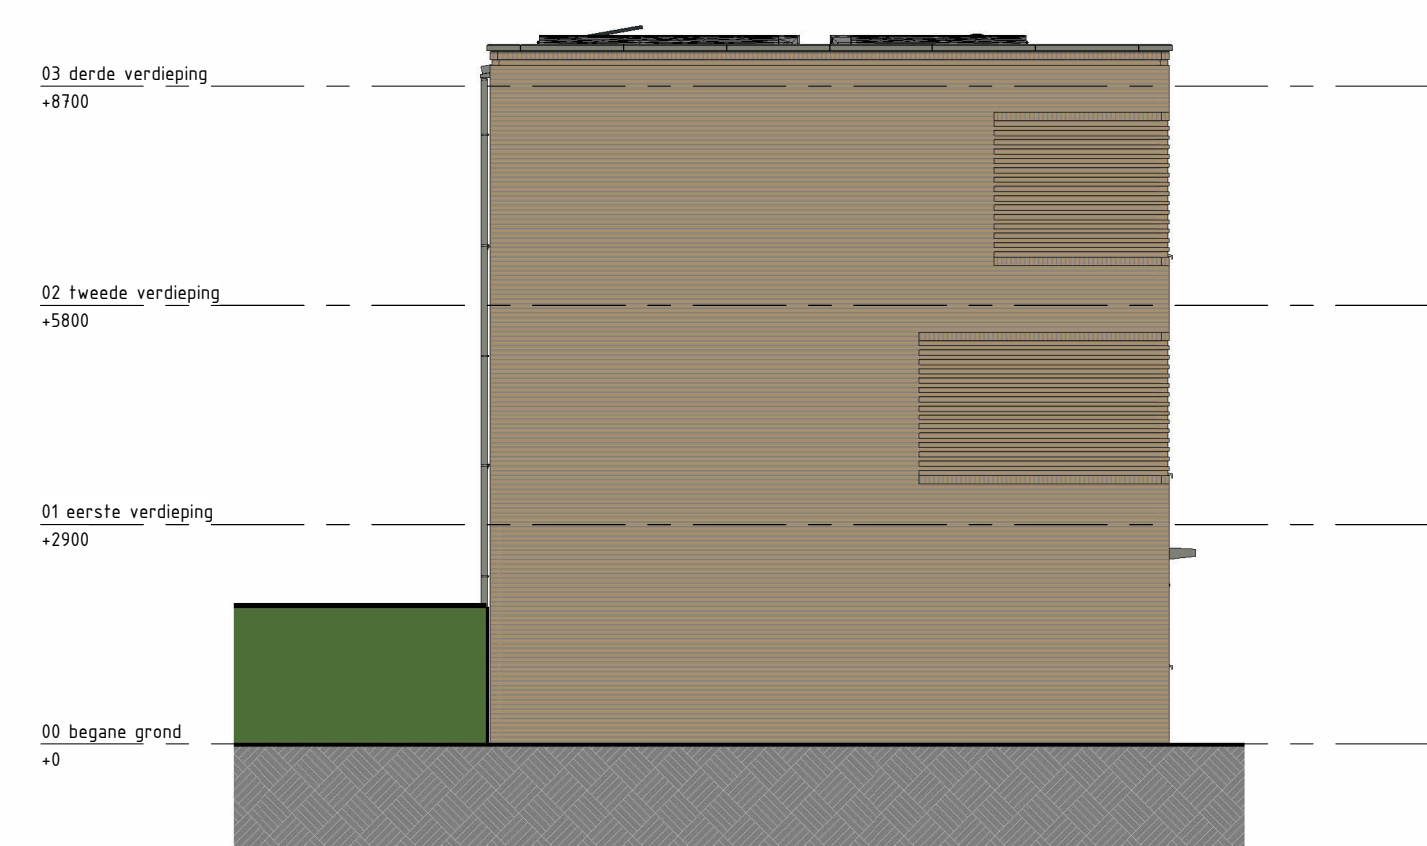


LINKER GEVEL 1 : 100

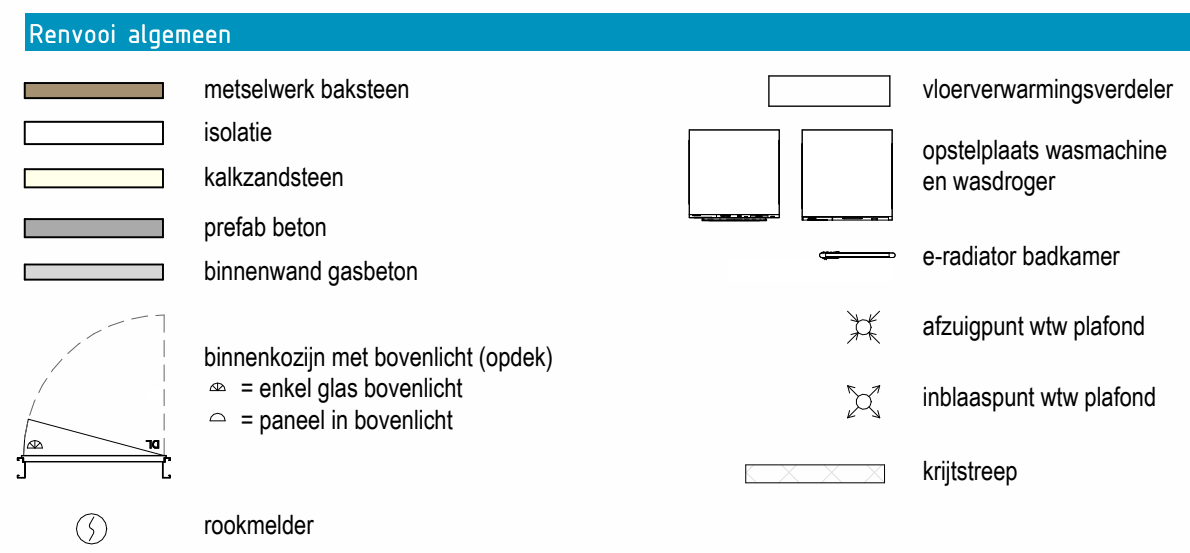


DISCLAIMER:


- De maatvoering is zo nauwkeurig mogelijk weergegeven, maar kan in de praktijk afwijken door technische- en uitvoeringsaspecten.
- Alle maatvoering betreft circa maten en is aangeven in millimeters.
- Elektra aansluitingen, keukenopstelling, ventilatiepunten en rookmelders zijn indicatief aangegeven.
- Niet is mogelijk dat niet alle symbolen uit de legenda van toepassing zijn op uw woningtype.
- Hoeveelheden, orientatie en posities pv-panelen zijn indicatief en kunnen per bouwnummer verschillen.
- Installaties t.b.v. de keukenopstelplaats volgens de nuttekening van de project keukenleverancier.

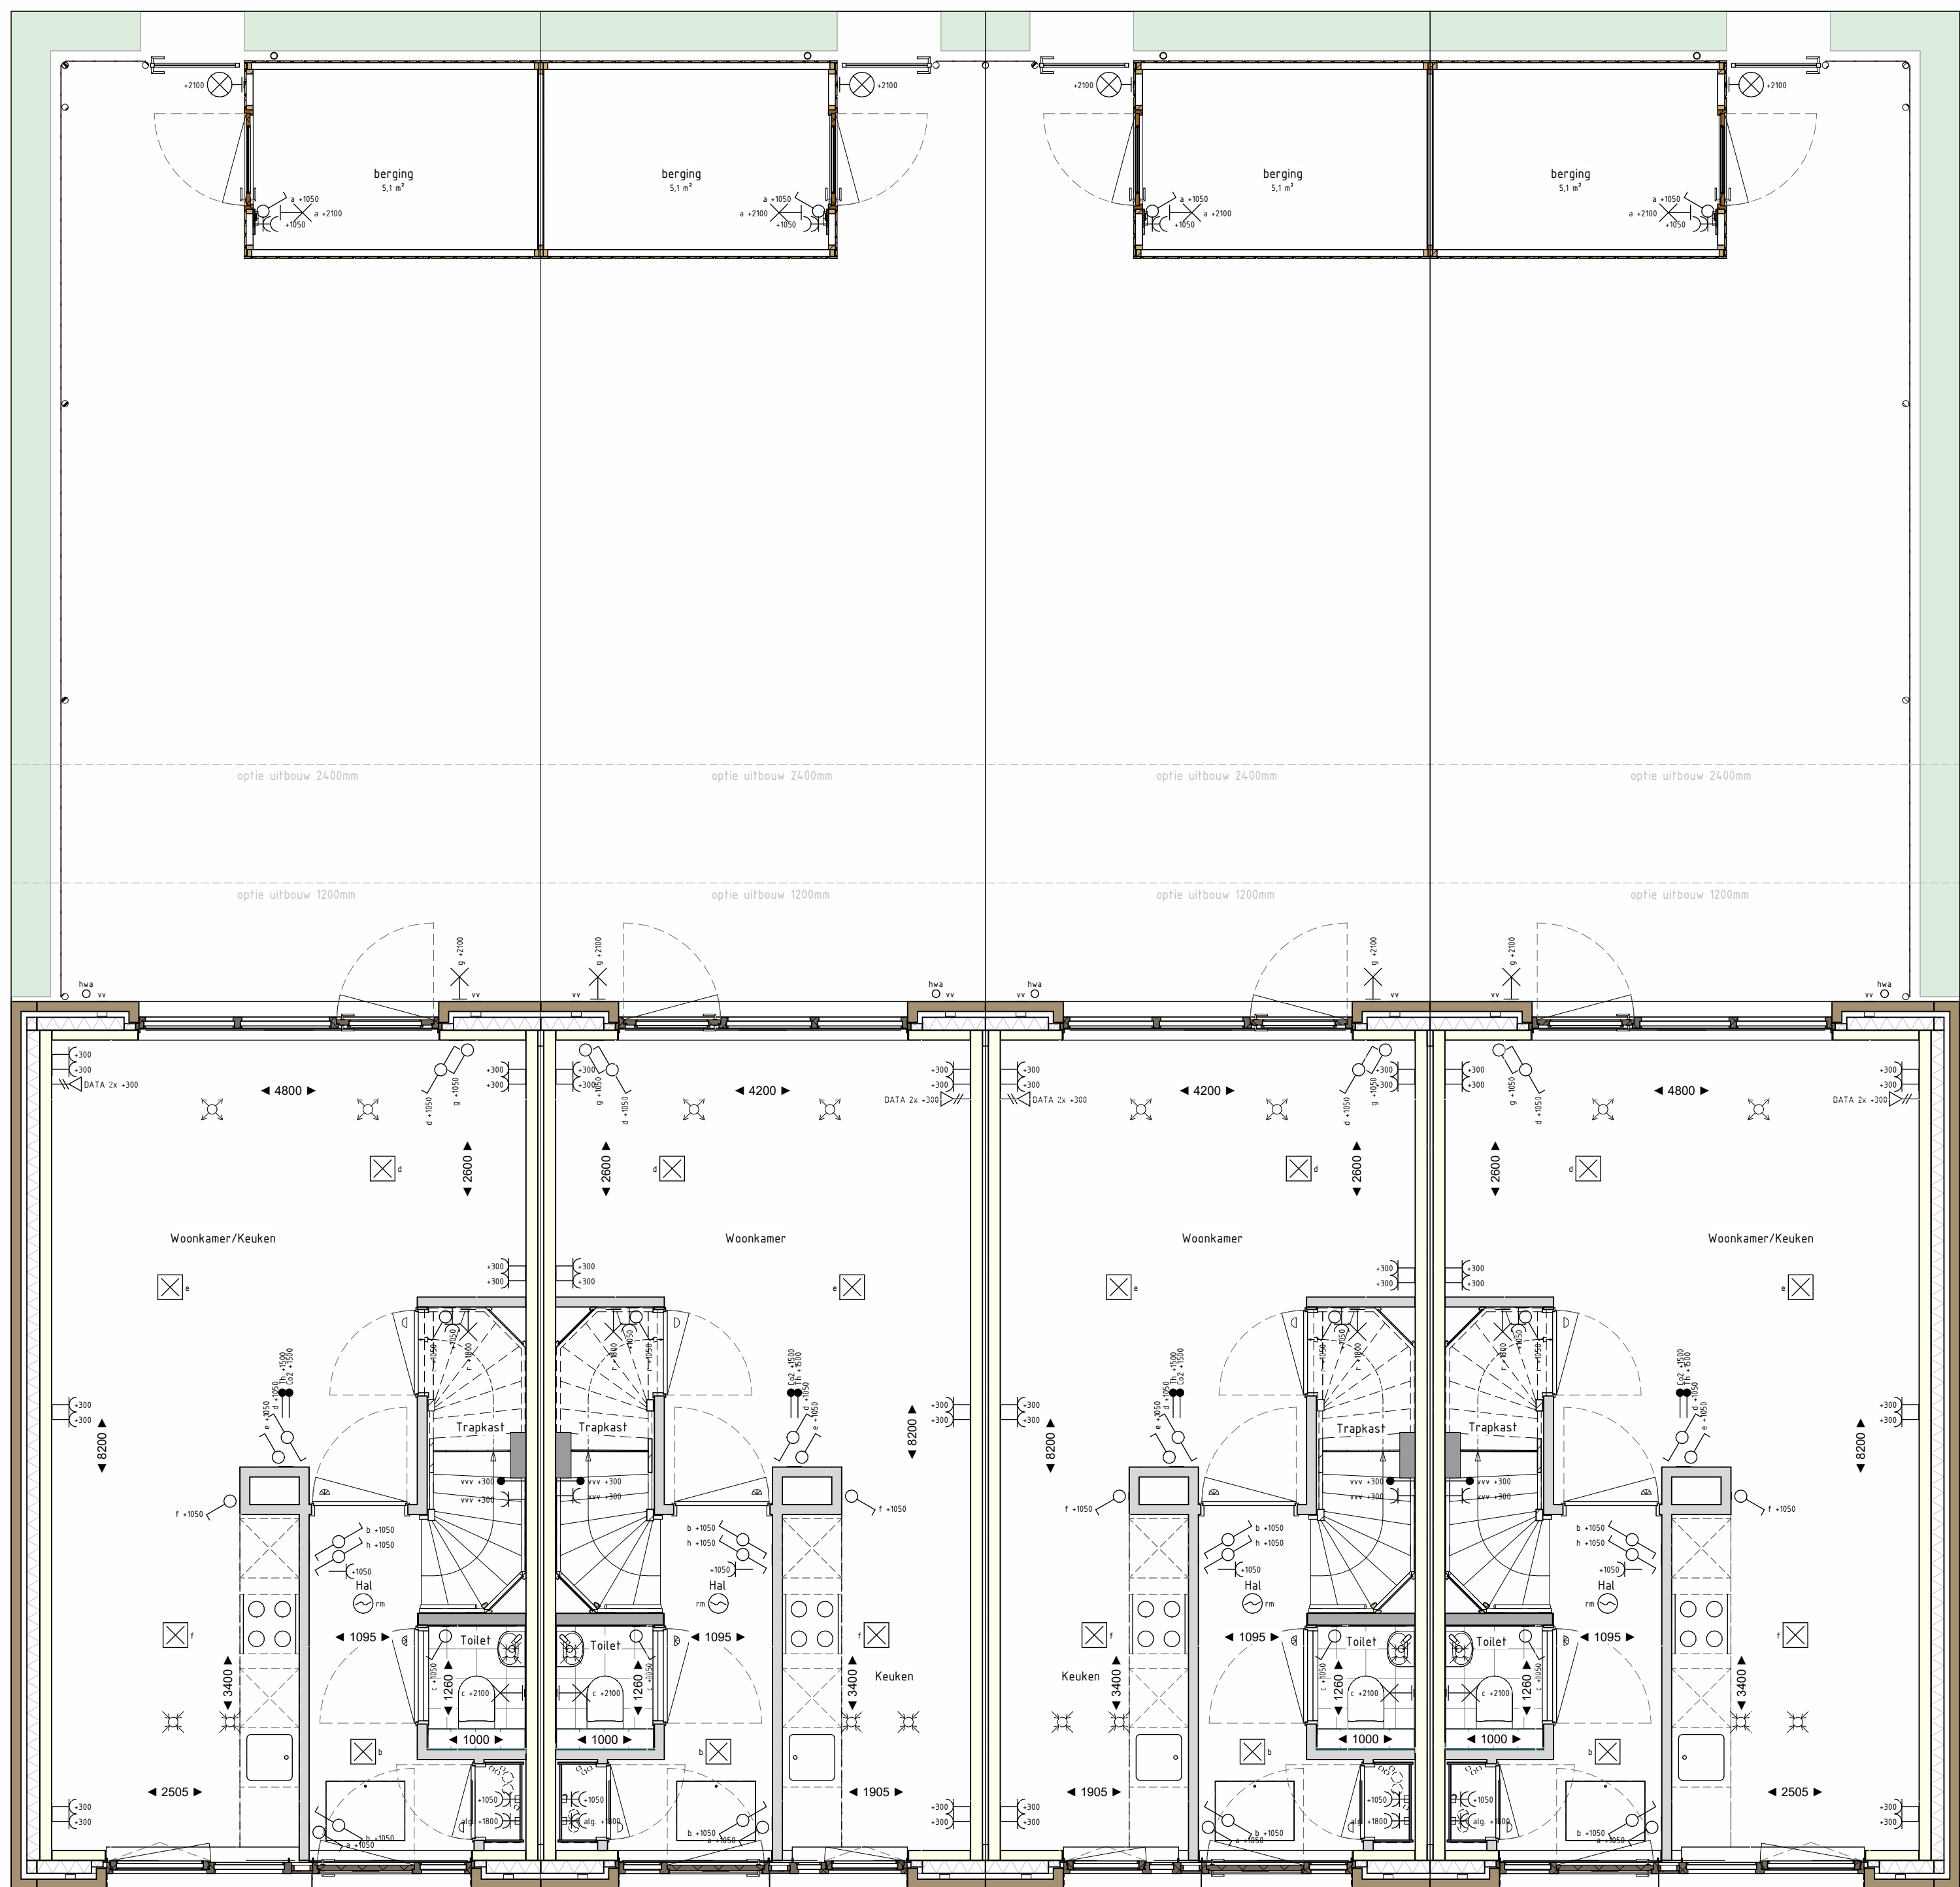


BEGANE GROND 1 : 50

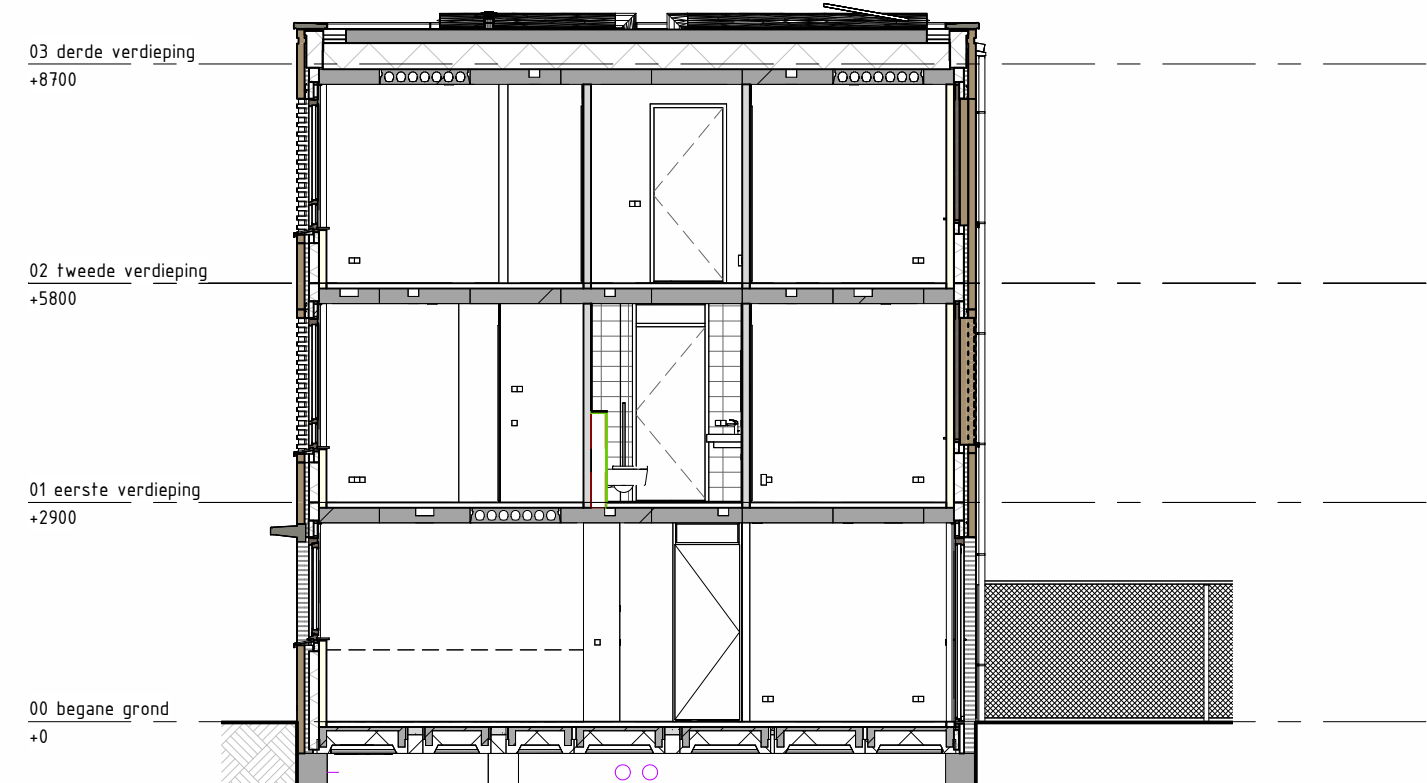


DWARS DOORSNEDEN 1 : 100

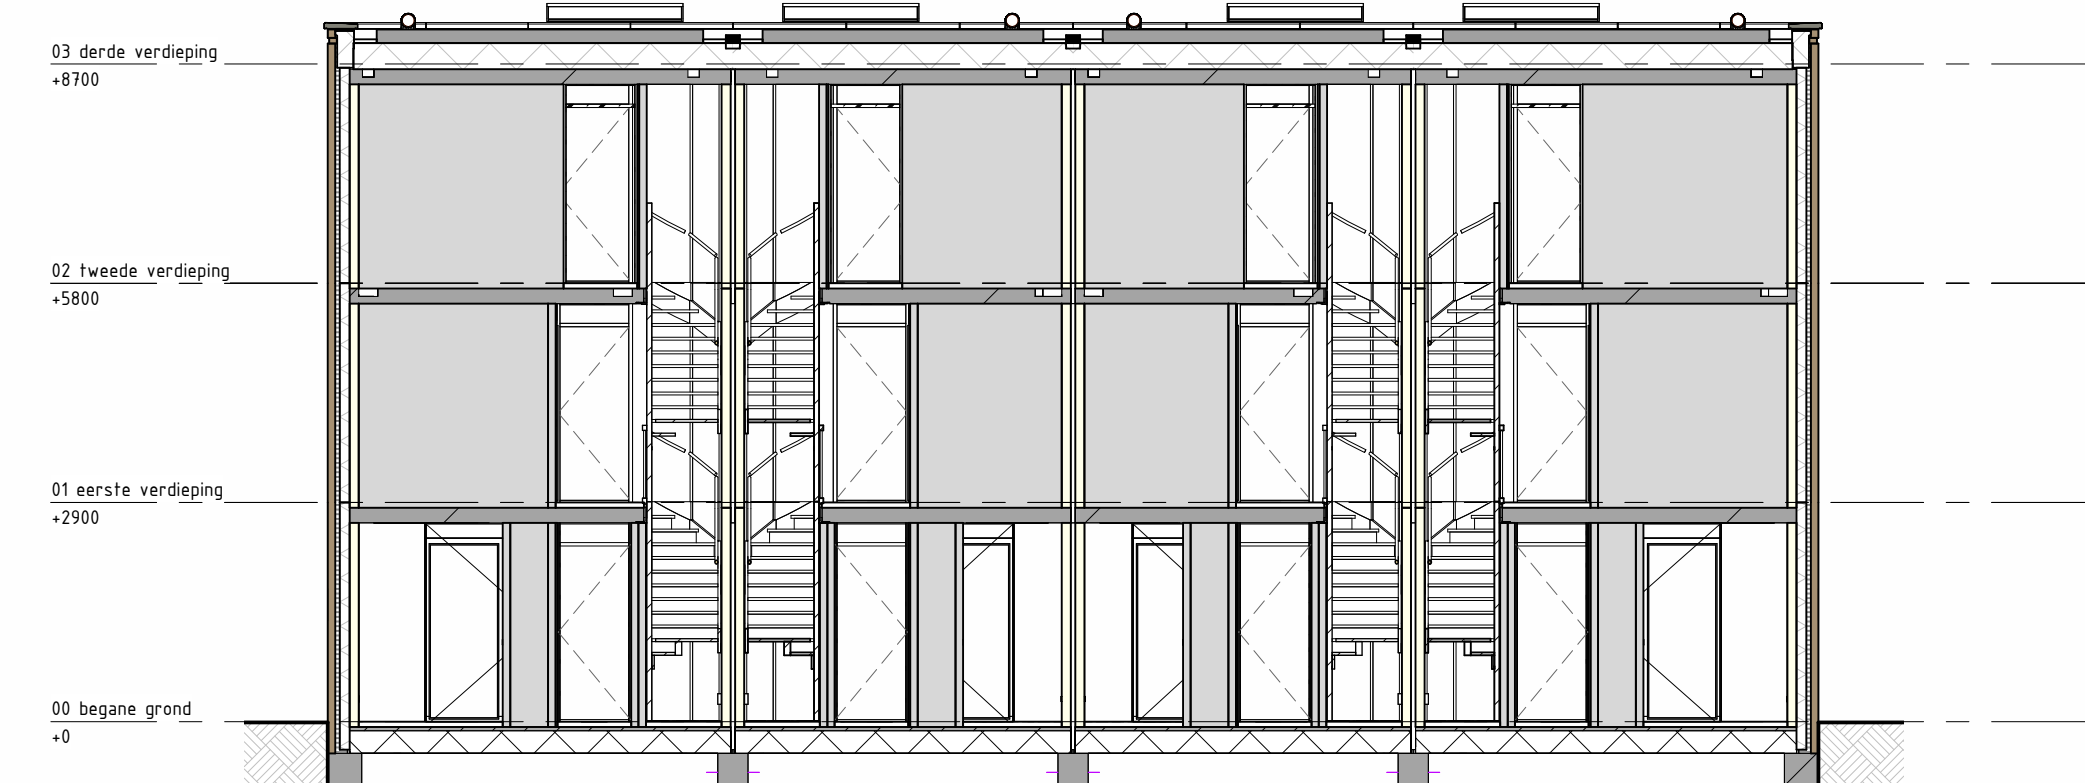


LANGS DOORSNEDEN 1 : 100

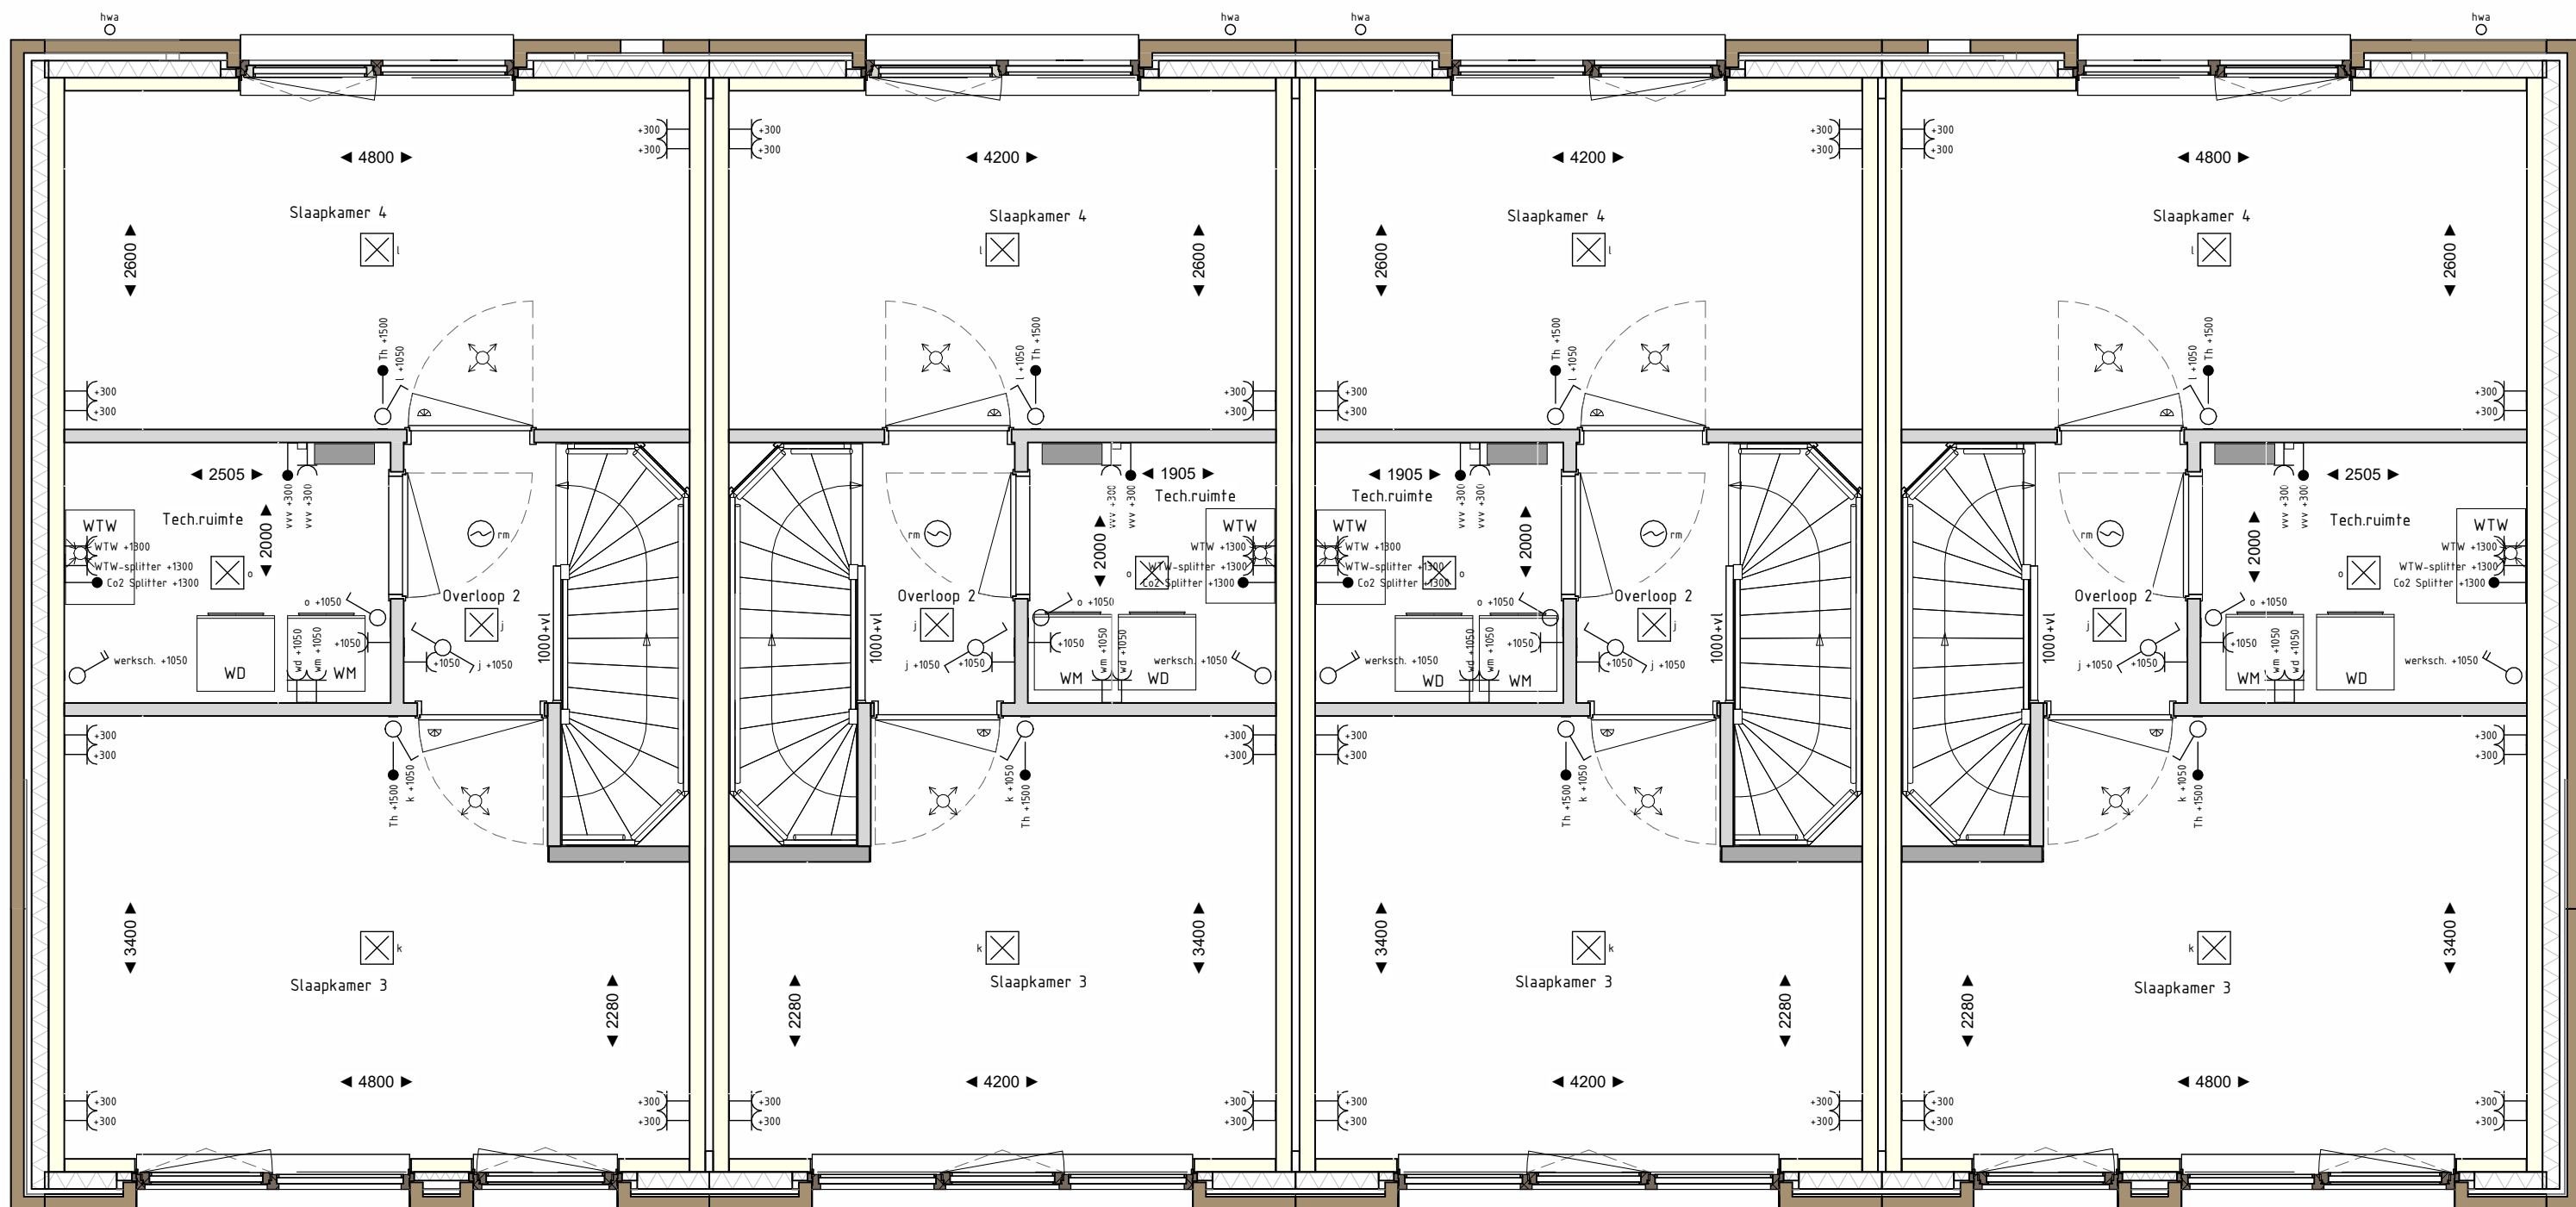

TWEDE VERDIEPING 1 : 50

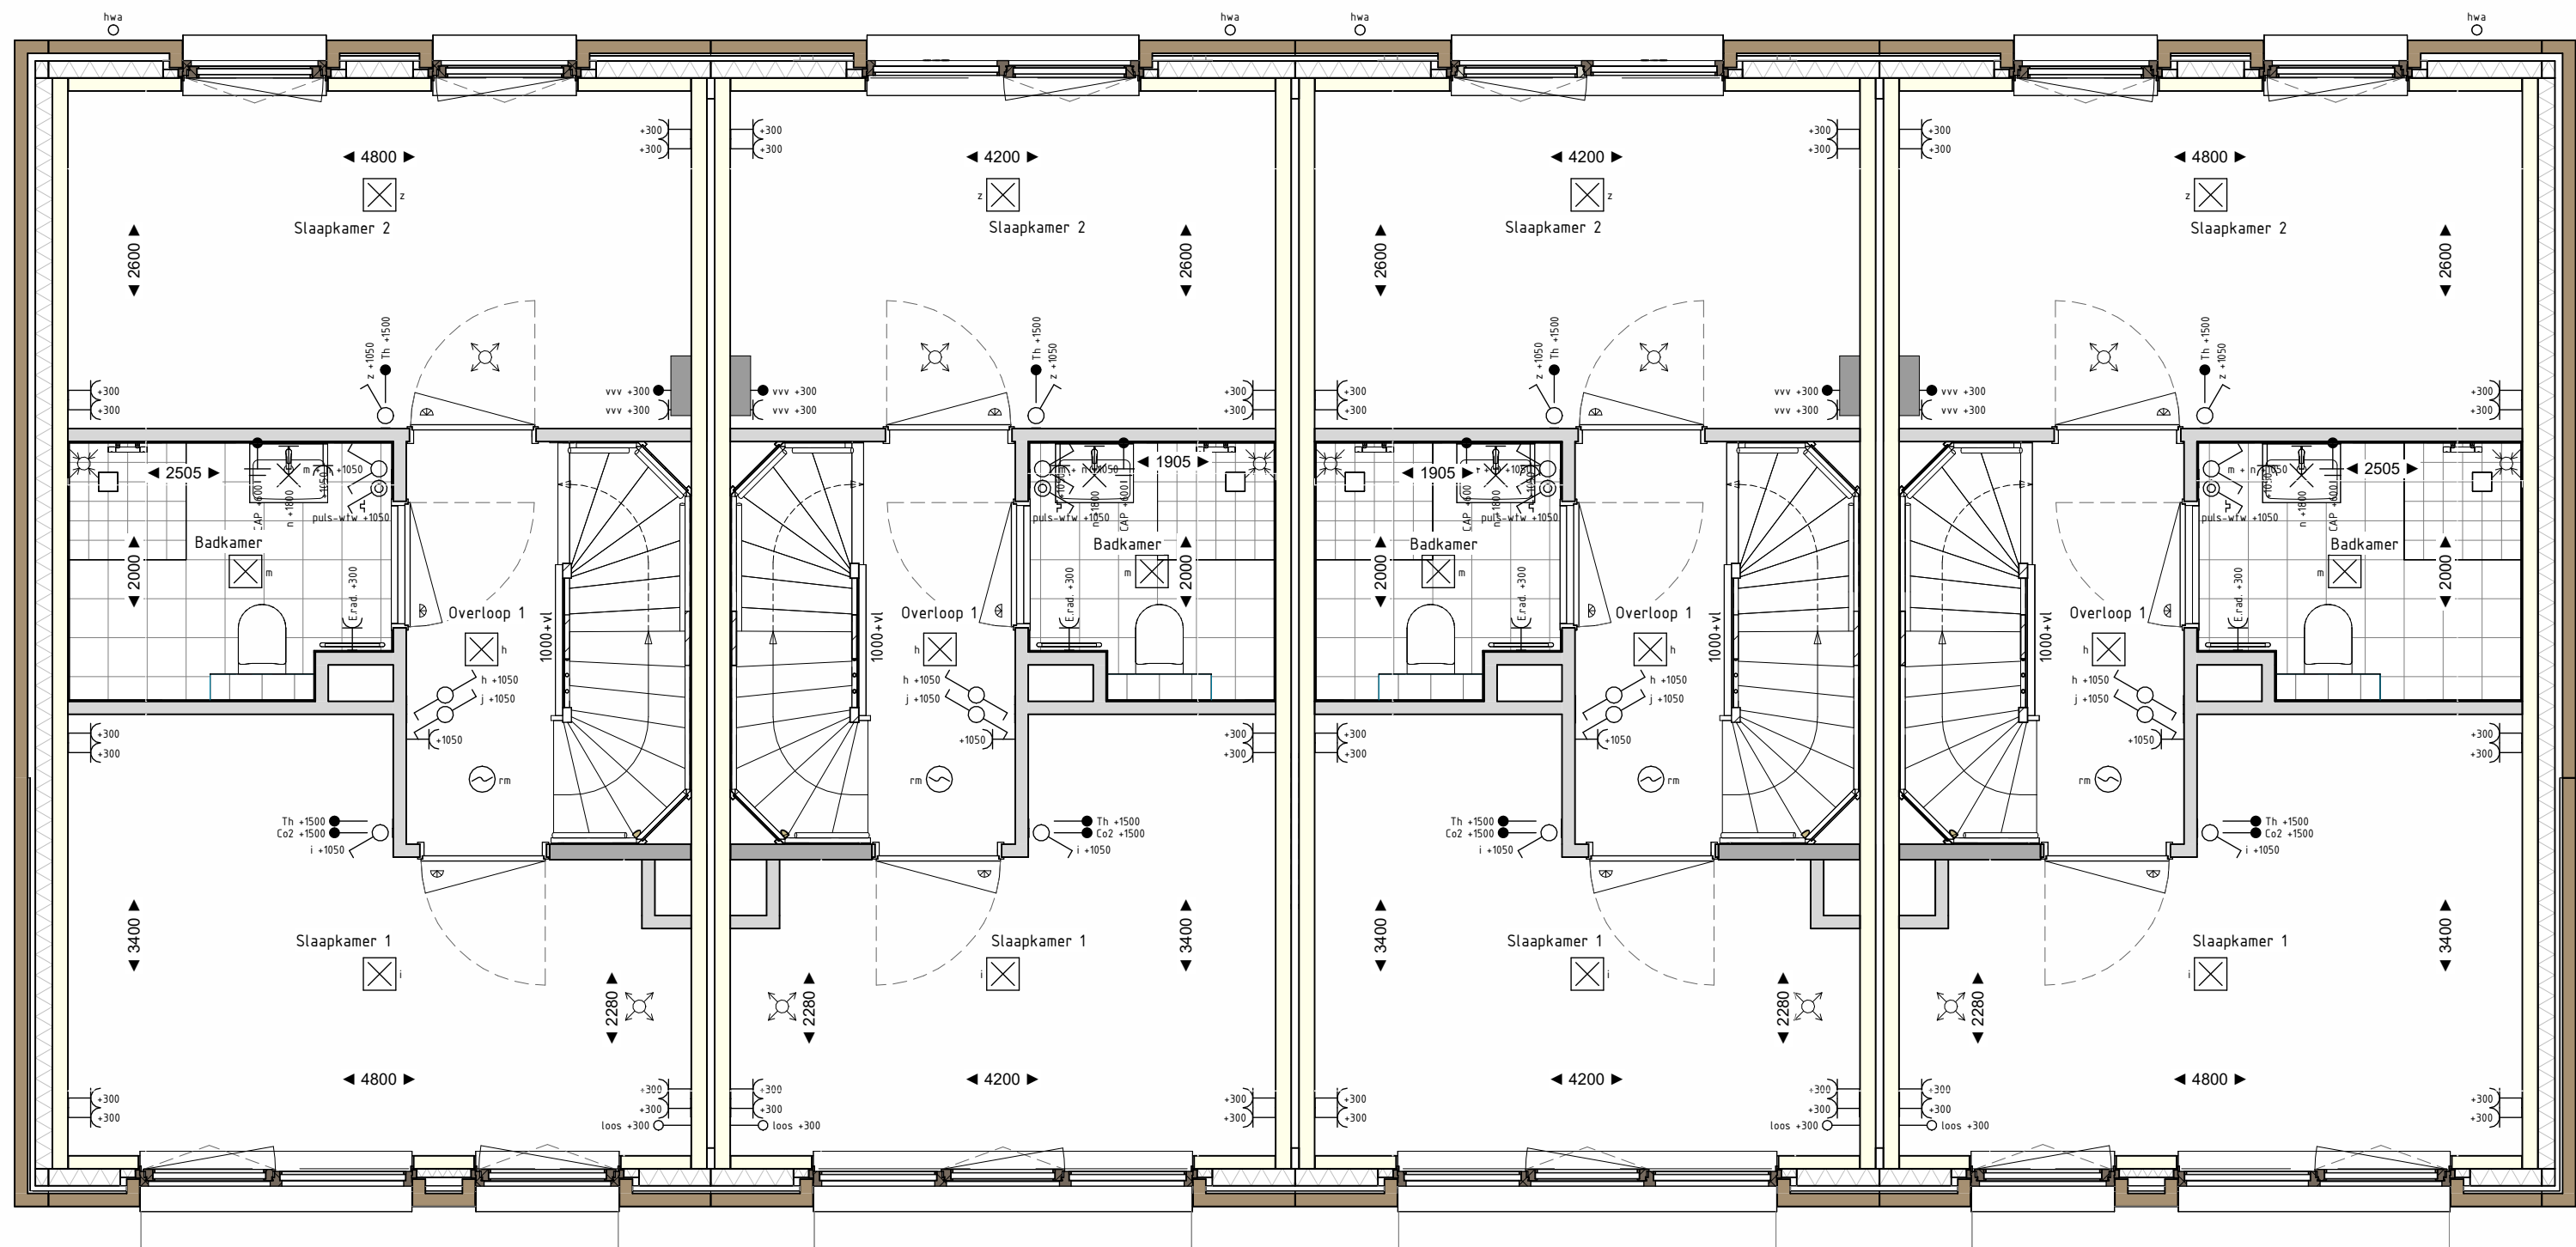

EERSTE VERDIEPING 1 : 50

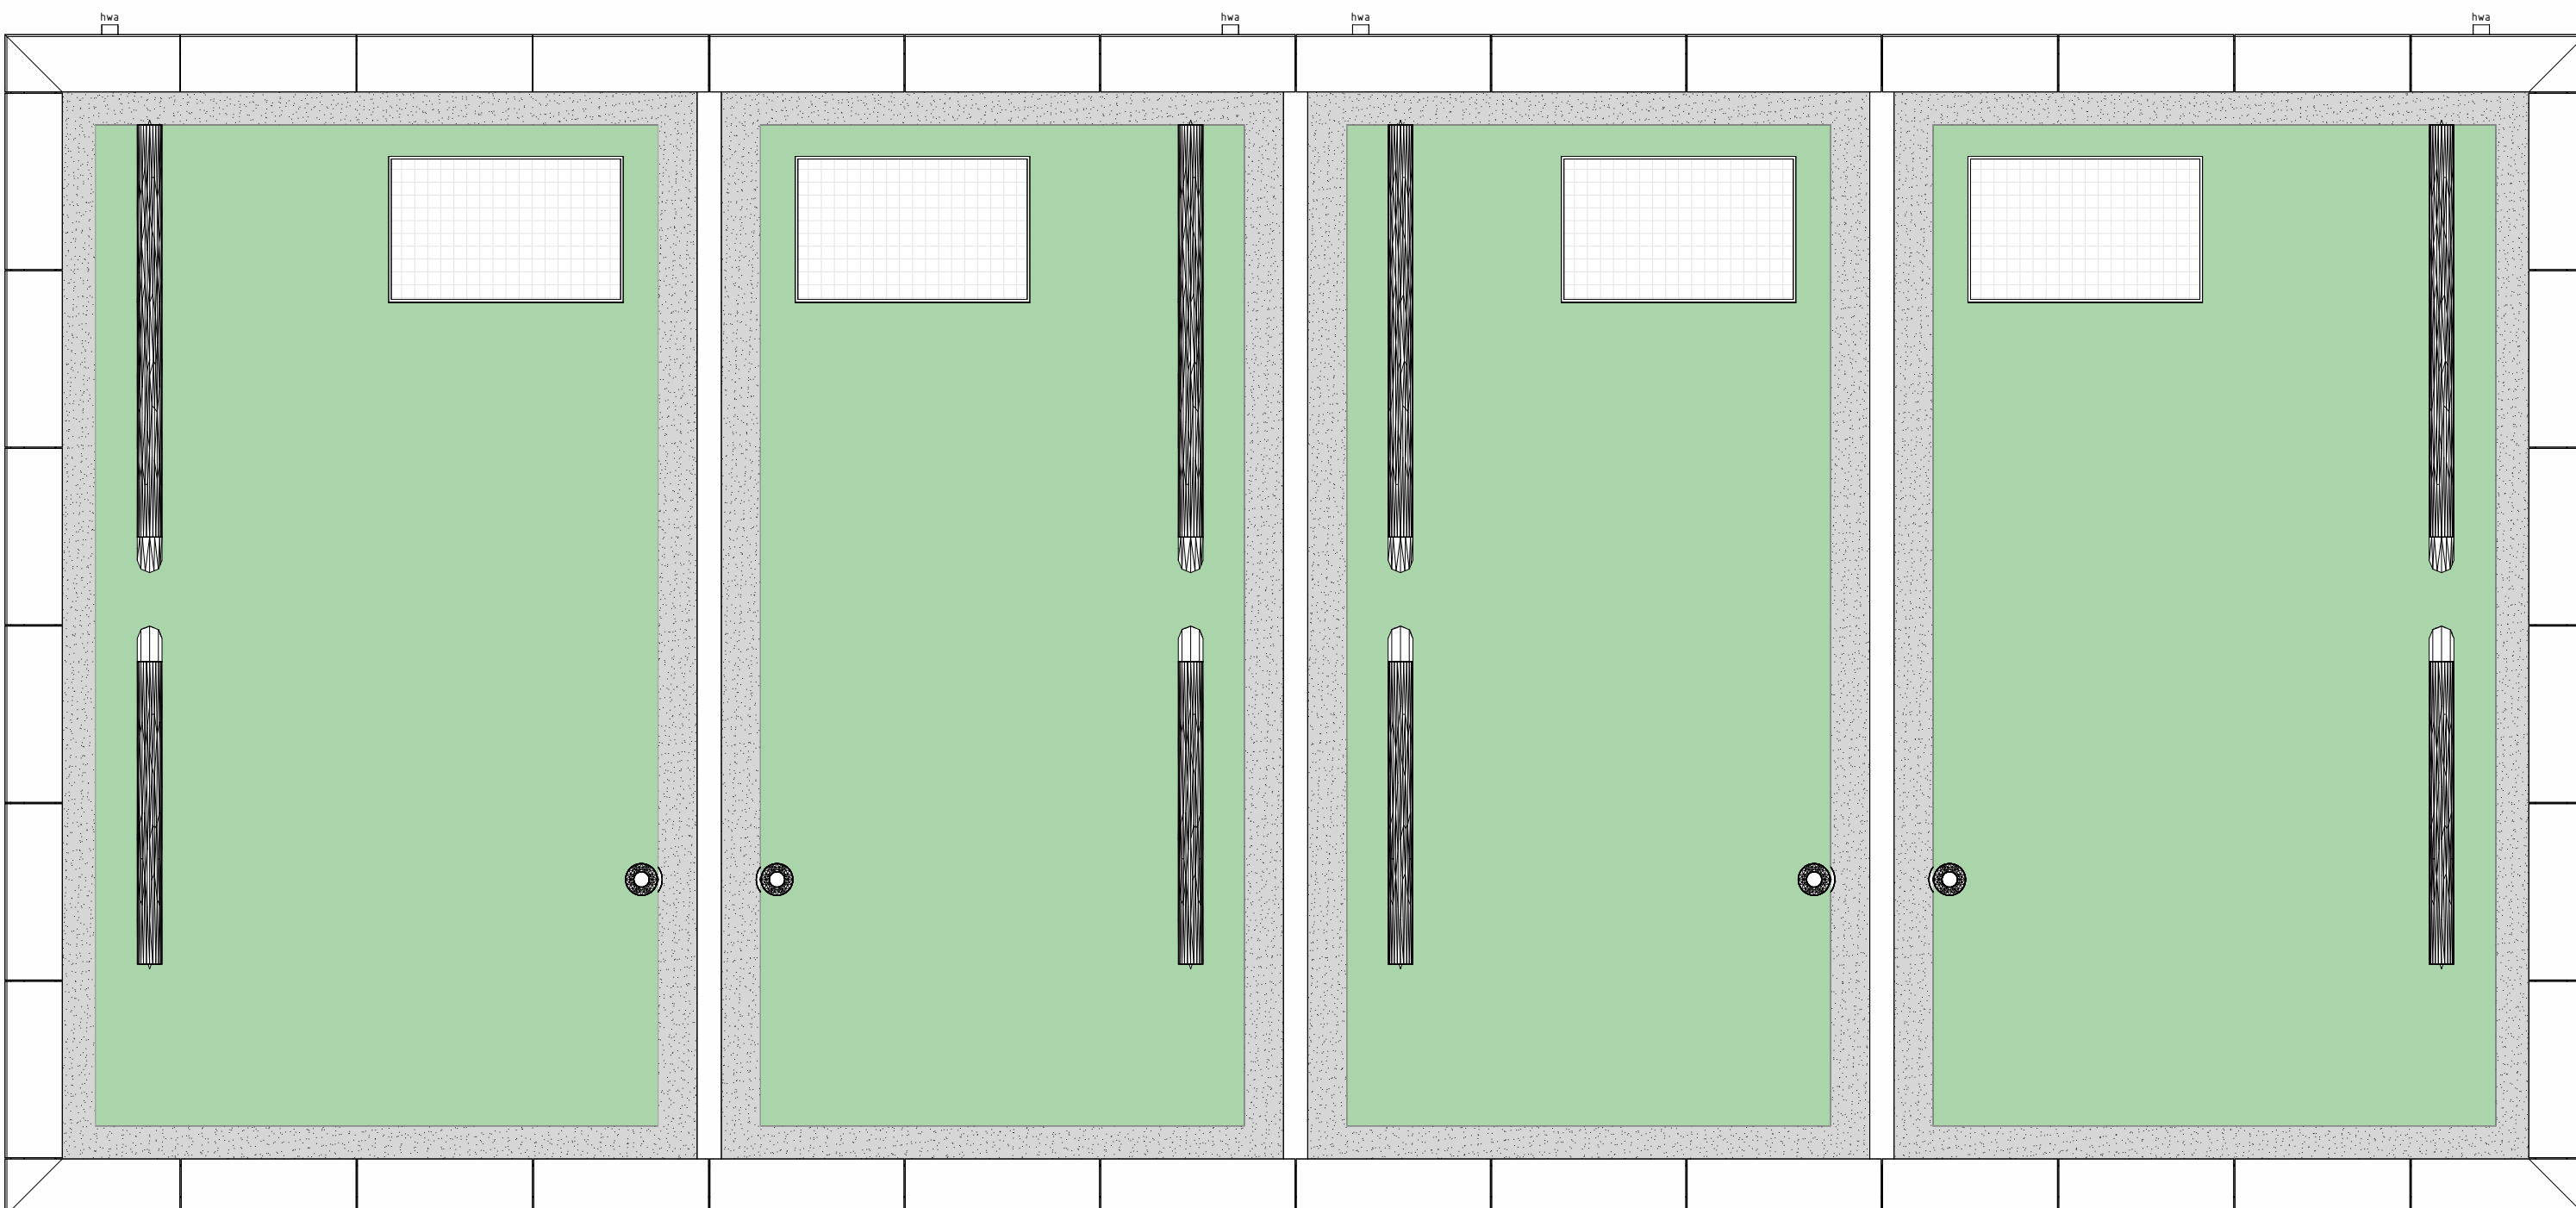


DERDE VERDIEPING 1 : 50

KLEUR- EN MATERIAALSTAAT

ONDERDEEL	MATERIAAL	AFWERKING	KLEUR	BIJZONDERHEDEN
Metselwerk	Baksteen - Waalformaat	Handvorm	Geel-Beige	Wildverband
Voegwerk	Doorstrijkmortel	---	Licht-Grijs/Bakker-Grijs	
Gevel lateien	Staal	Poedercoating	Beige-Grijs	
Lufte	Prefab beton	---	Licht-Grijs	
Muraafdekking	Prefab beton	---	Licht-Grijs	Dakranden/erkers
Muraafdekking	Prefab beton	---	Licht-Grijs	Vooruitbouw/setbacks
Muraafdekking	Aluminium	Coating	Zijdegrjs	Optionele uitbouwen
HWA voorgevel	Aluminium	Coating	Zijdegrjs	
HWA achtergevel	Aluminium	Coating	Zijdegrjs	
Kozijnen	Hardhout	Geschilderd	Zijdegrjs	
Draaiende delen	Hardhout	Geschilderd	Beige-Grijs	
Voordeur	Samengesteld en geïsoleerd	Geschilderd	Beige-Grijs	
Waterslagen onder kozijnen	Aluminium	Coating	Zijdegrjs	
Poort & Hekwerk	Staal	Coating	Antraciet	

Reinvooi e-installatie

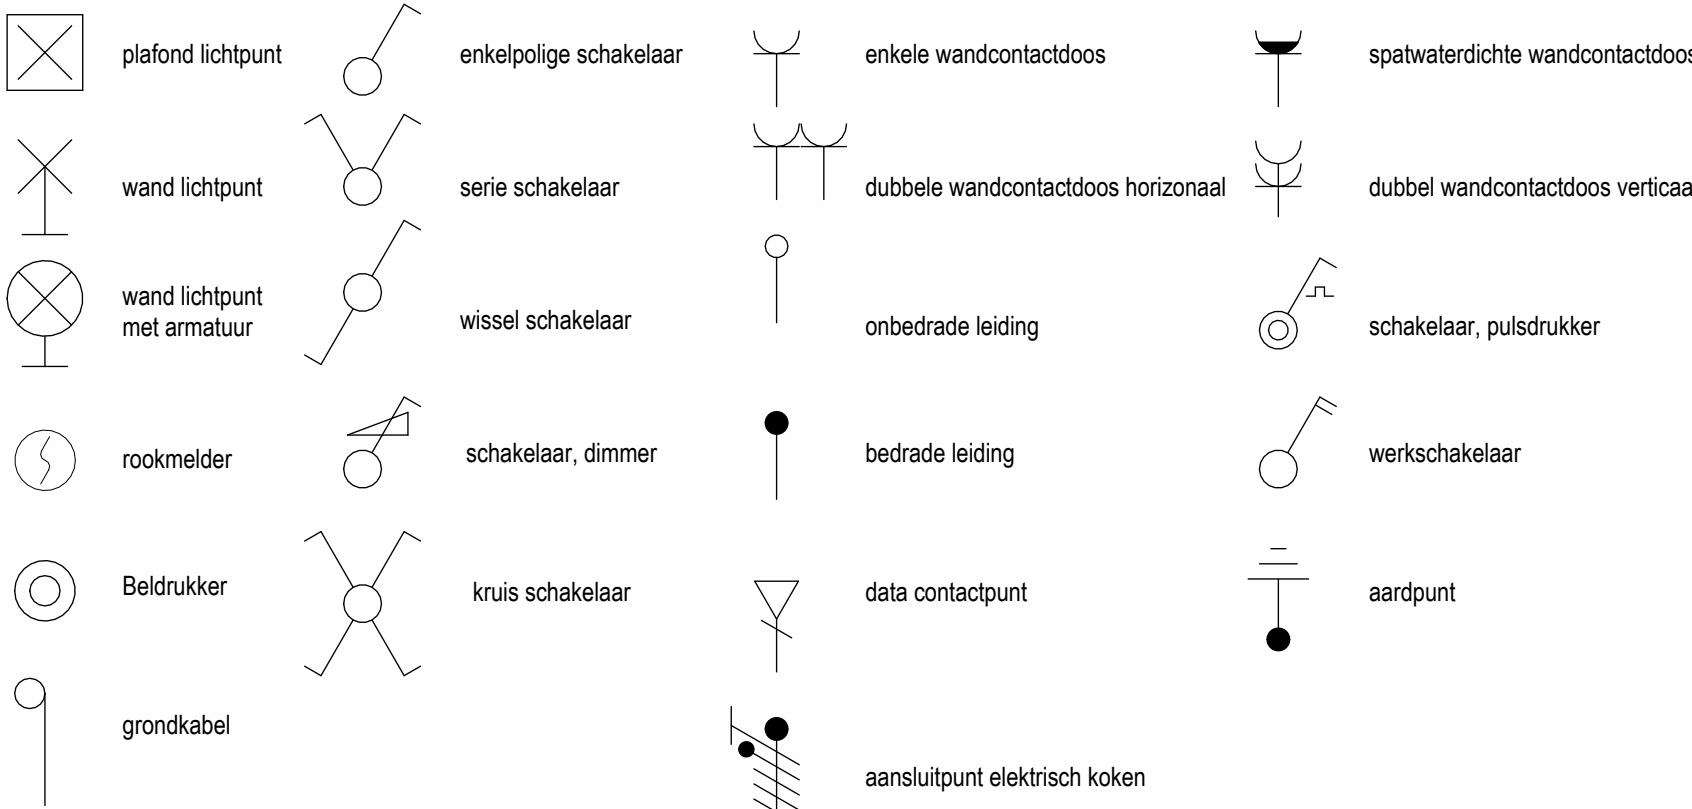

Reinvooi afkortingen

VV	verdelr vloerverwarming	WM	wasmachine opstelplaats	Th	bediening thermostaat
VV	vloer ventilatie	WD	wasdroger opstelplaats	Co2	bediening WTW installatie
WTW	warmte terug winning unit				