





VOORGEVEL 1 : 100

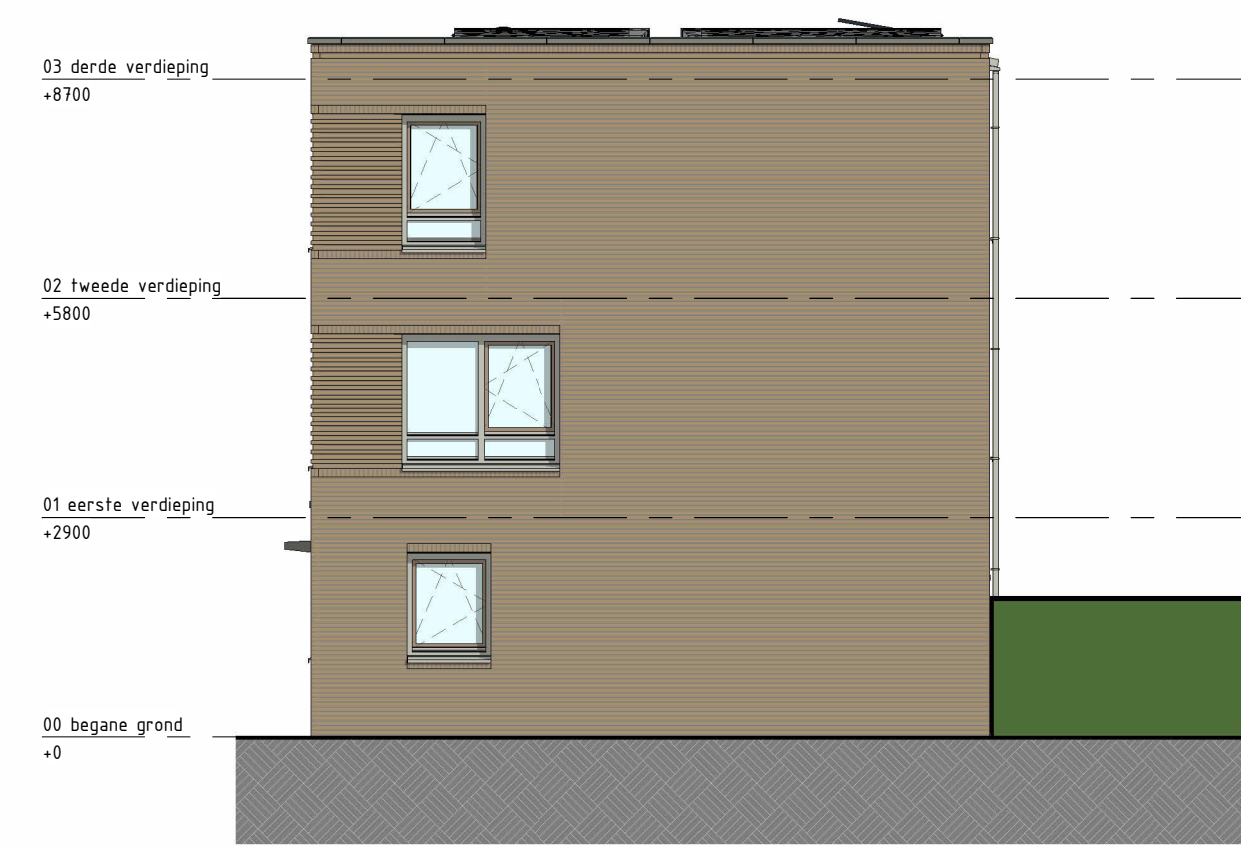


RECHTER GEVEL 1 : 100



ACHTERGEVEL 1 : 100

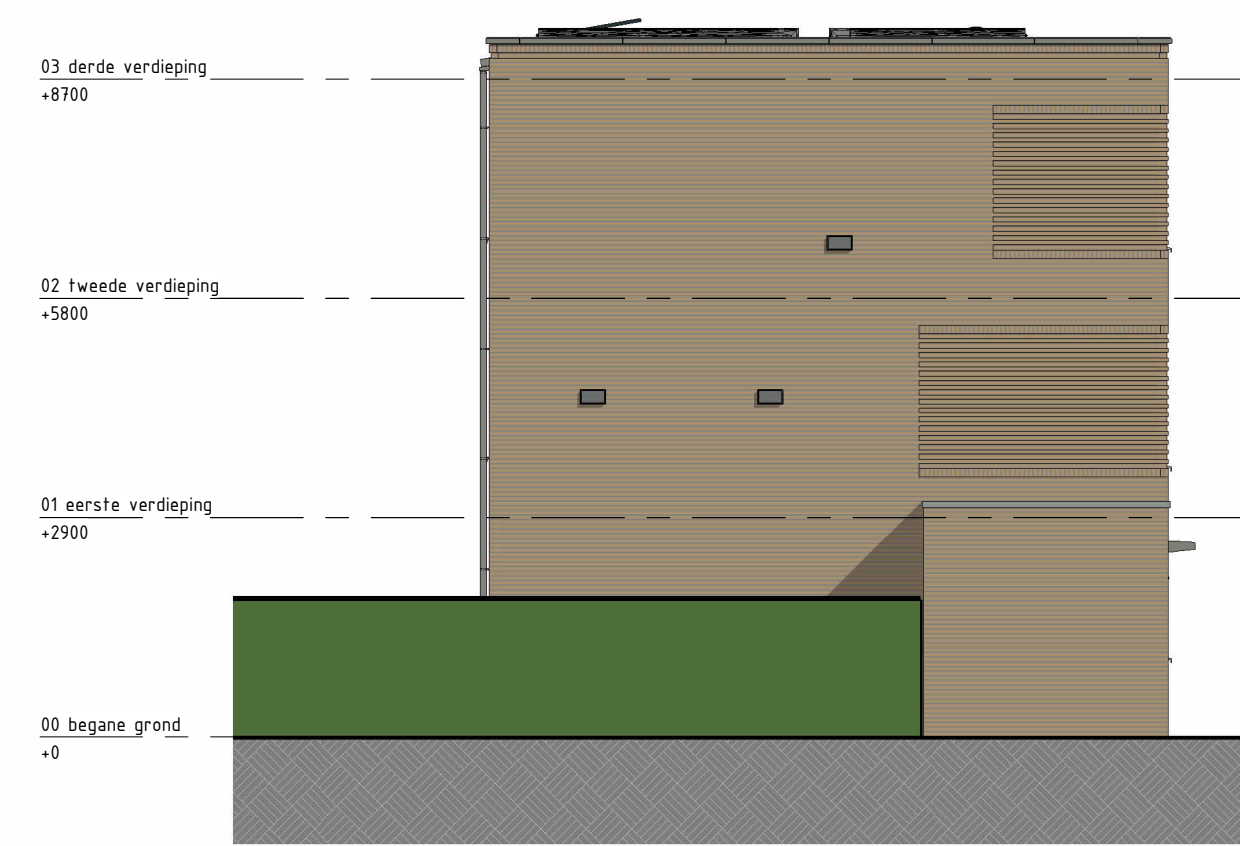

LINKER GEVEL 1 : 100

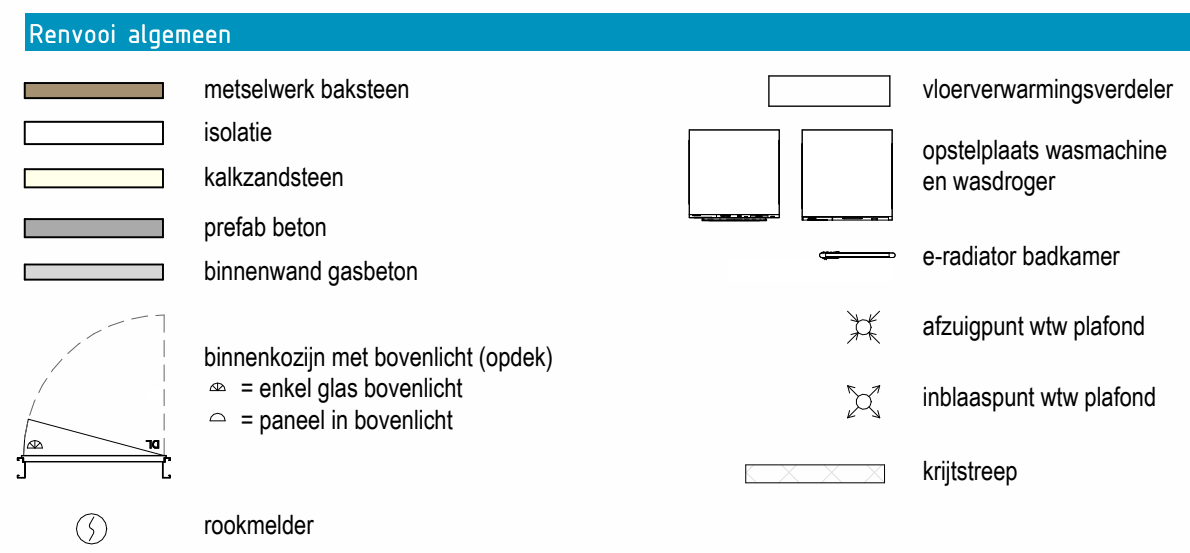


DISCLAIMER:


- De maatvoering is zo nauwkeurig mogelijk weergegeven, maar kan in de praktijk afwijken door technische- en uitvoeringsaspecten.
- Alle maatvoering betreft circa maten en is aangeven in millimeters.
- Elektra aansluitingen, keukenopstelling, ventilatiepunten en rookmelders zijn indicatief aangegeven.
- Niet is mogelijk dat niet alle symbolen uit de legenda van toepassing zijn op uw woningstype.
- Hoeveelheden, orientatie en posities pv-panelen zijn indicatief en kunnen per bouwnummer verschillen.
- Installaties t.b.v. de keukenopstellingsplaats volgens de nuttekening van de project keukenleverancier.

KLEUR- EN MATERIAALSTAAT


ONDERDEEL	MATERIAAL	AFWERKING	KLEUR	BIJZONDERHEDEN
Metselwerk	Baksteen - Waalformaat	Handvorm	Geel-Beige	Witverband
Voegwerk	Doorschrijfmortel	---	Licht-Grijs/Bakker-Grijs	---
Gevel lateien	Staal	Poedercoating	Beige-Grijs	---
Luiel	Prefab beton	---	Licht-Grijs	---
Muraafdekking	Prefab beton	---	Licht-Grijs	Dokranden/enkers
Muraafdekking	Prefab beton	---	Licht-Grijs	Vooruitbouw/setbacks
Muraafdekking	Aluminium	Coating	Zijdegrijs	Optionele uitbouwen
HWA voorgevel	Aluminium	Coating	Zijdegrijs	---
HWA achtergevel	Aluminium	Coating	Zijdegrijs	---
Kozijnen	Hardhout	Geschilderd	Zijdegrijs	---
Draaiende delen	Hardhout	Geschilderd	Beige-Grijs	---
Voordeur	Samengesteld en geïsoleerd	Coating	Beige-Grijs	---
Waterslagen onder kozijnen	Aluminium	Coating	Zijdegrijs	---
Port & Hekwerk	Staal	Coating	Antraciet	---

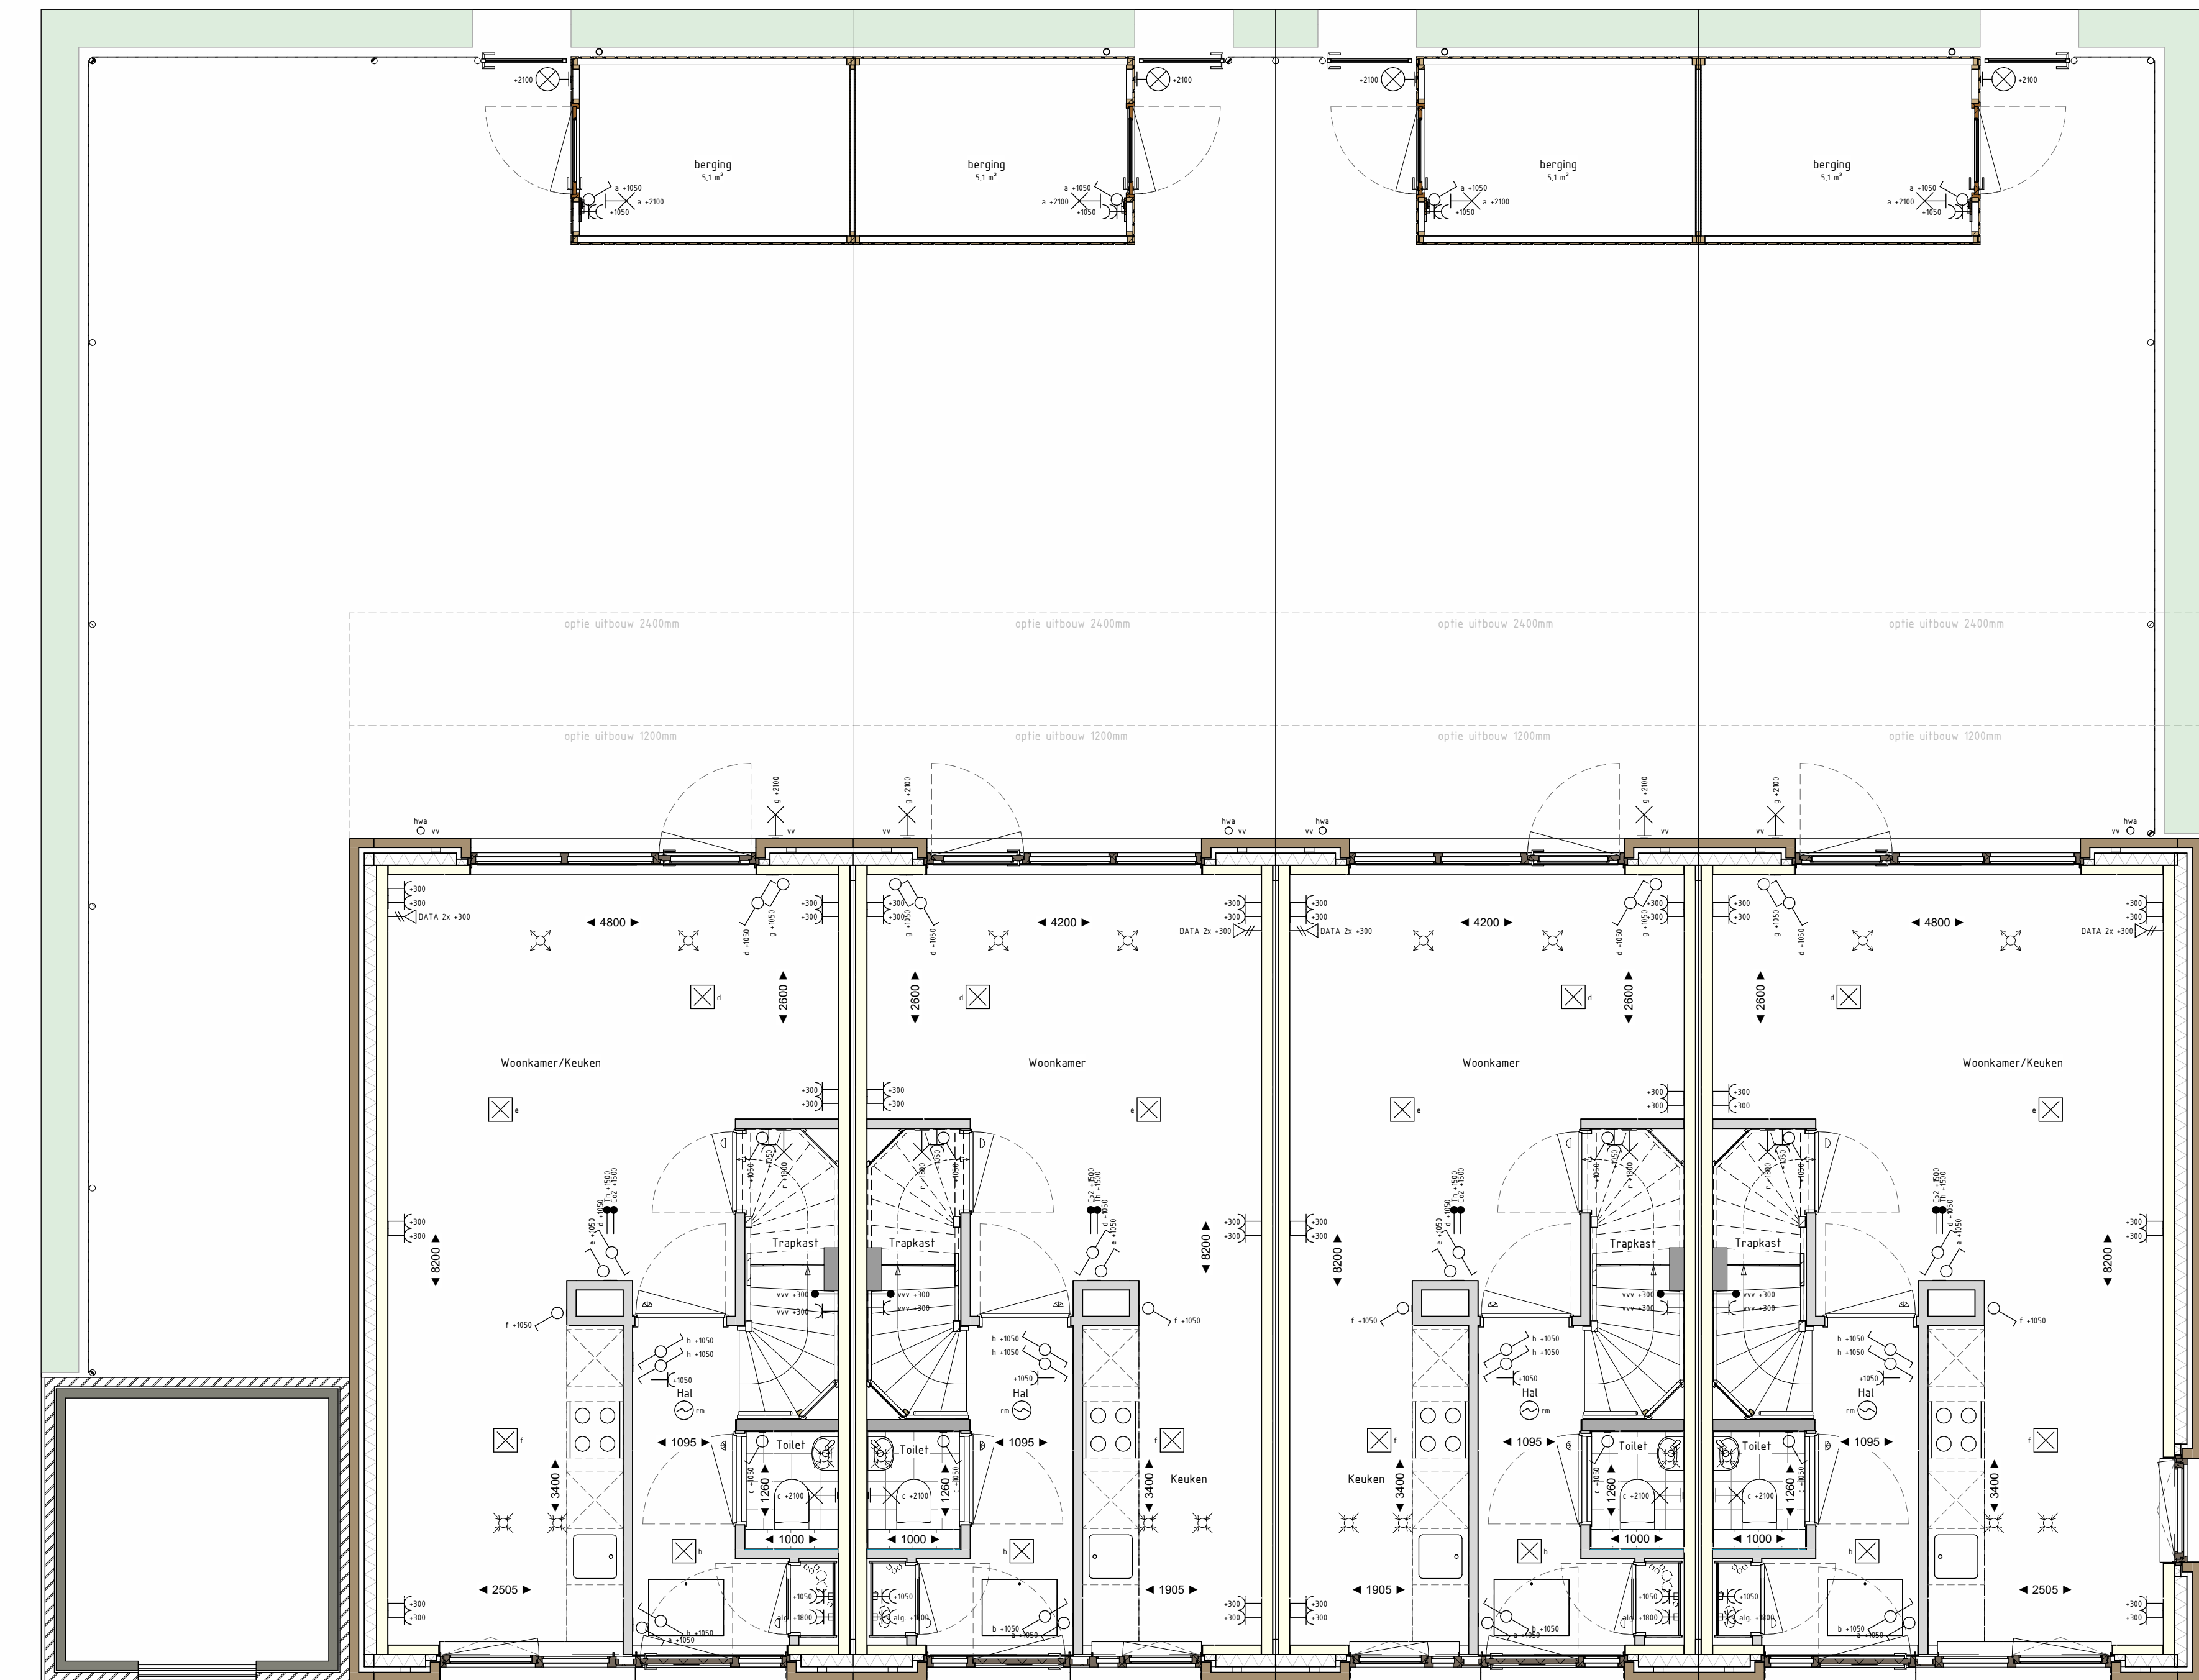


BEGANE GROND 1 : 50

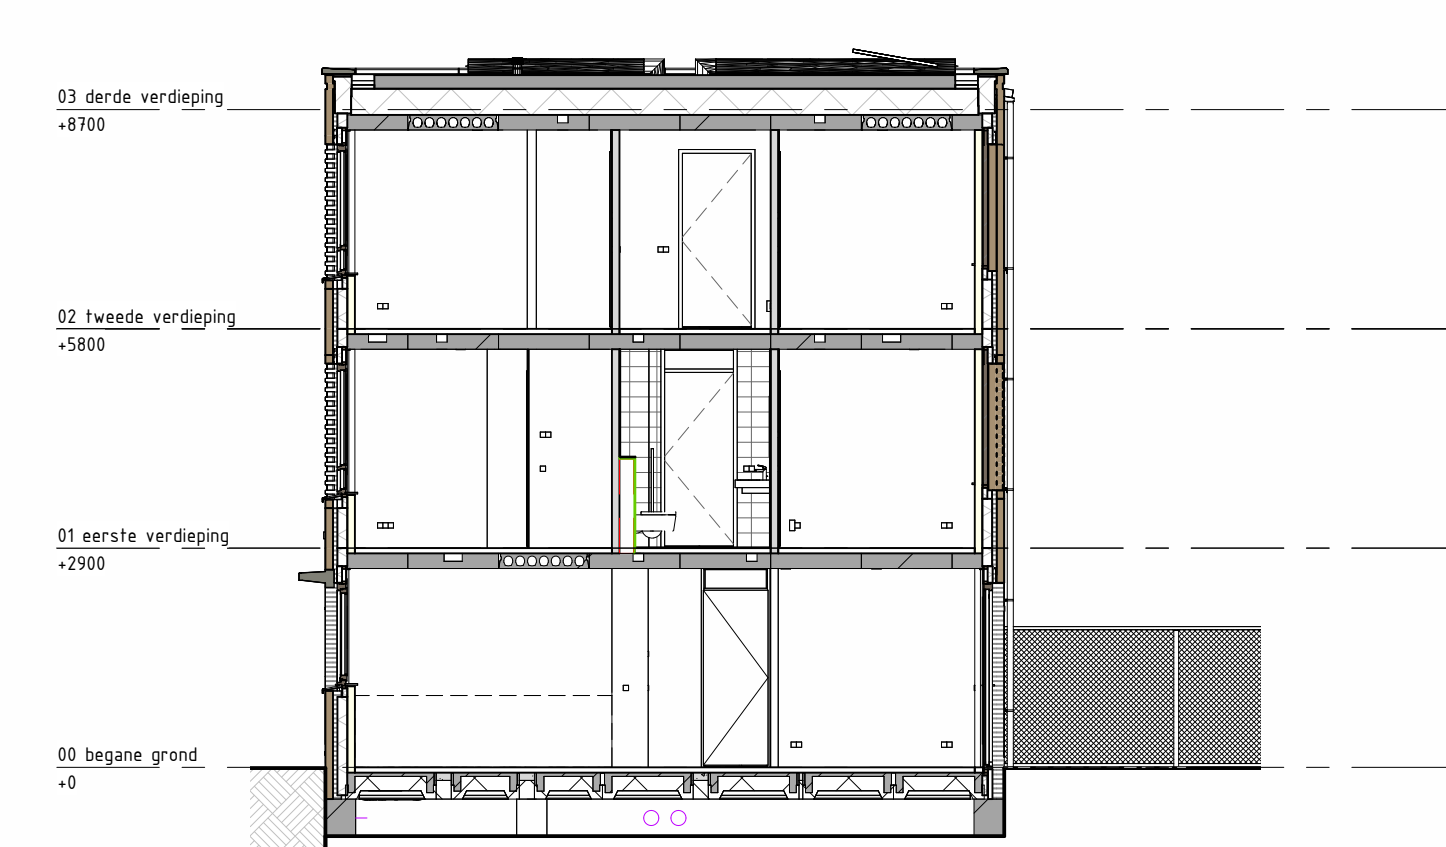


DWARS DOORSNEDE 1 : 100

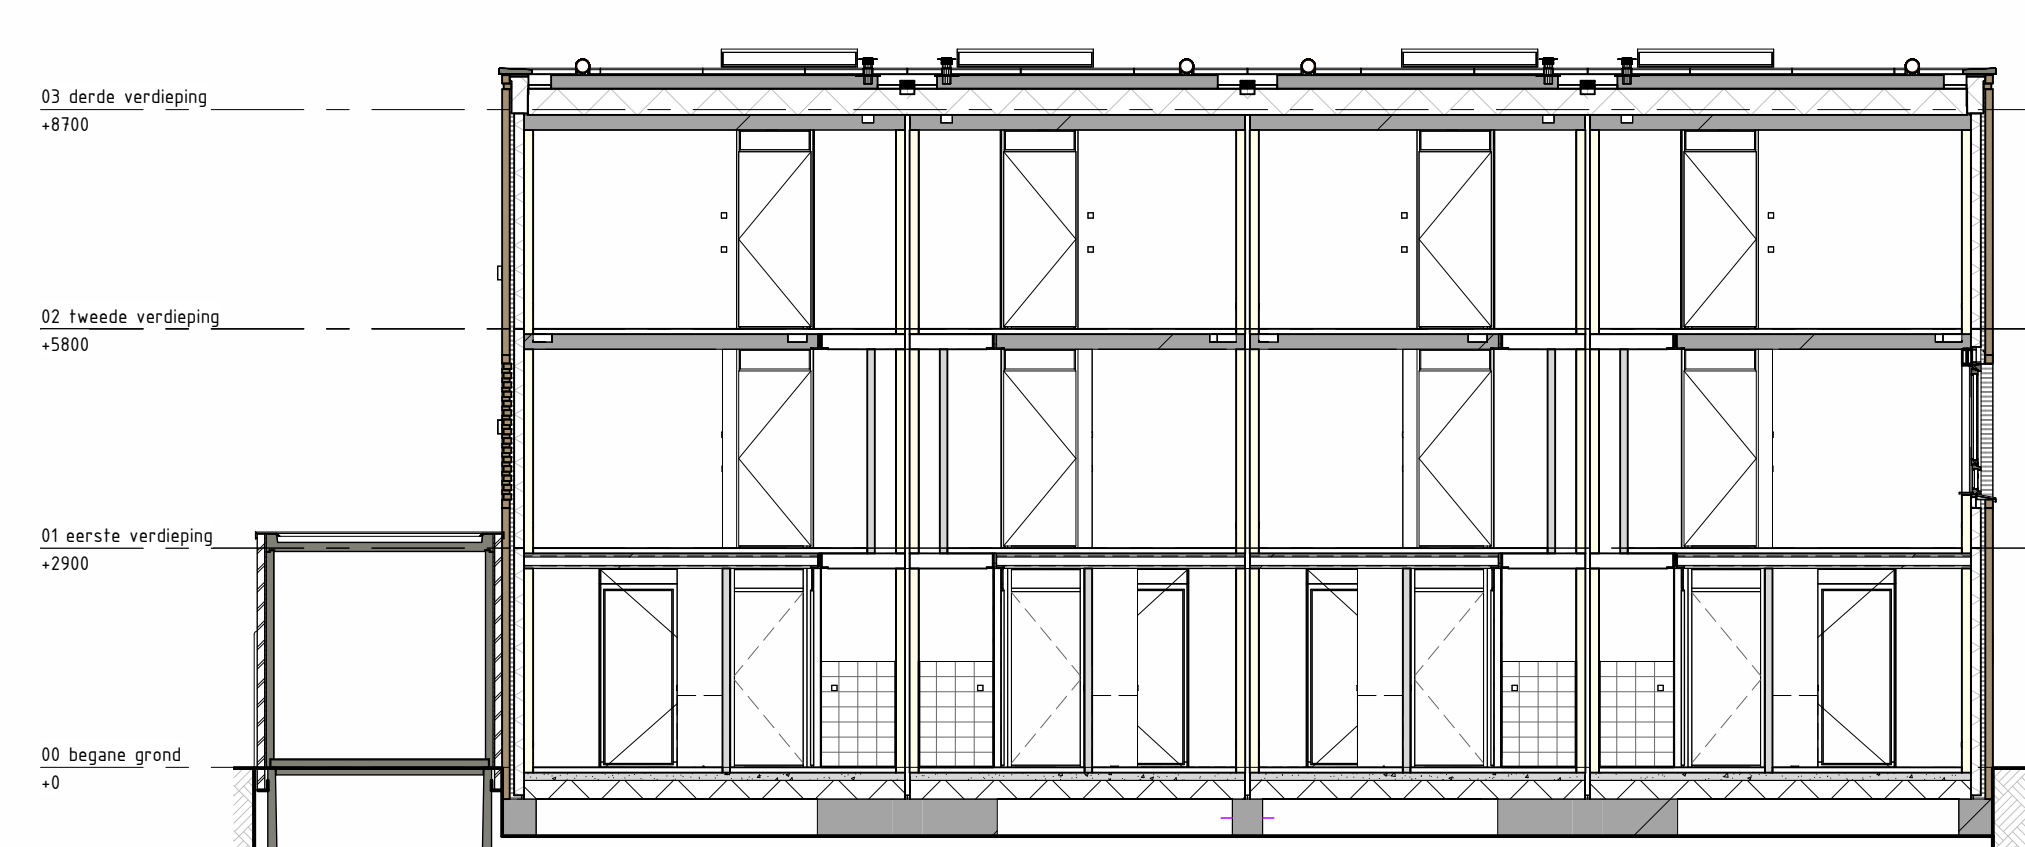


LANGS DOORSNEDE 1 : 100

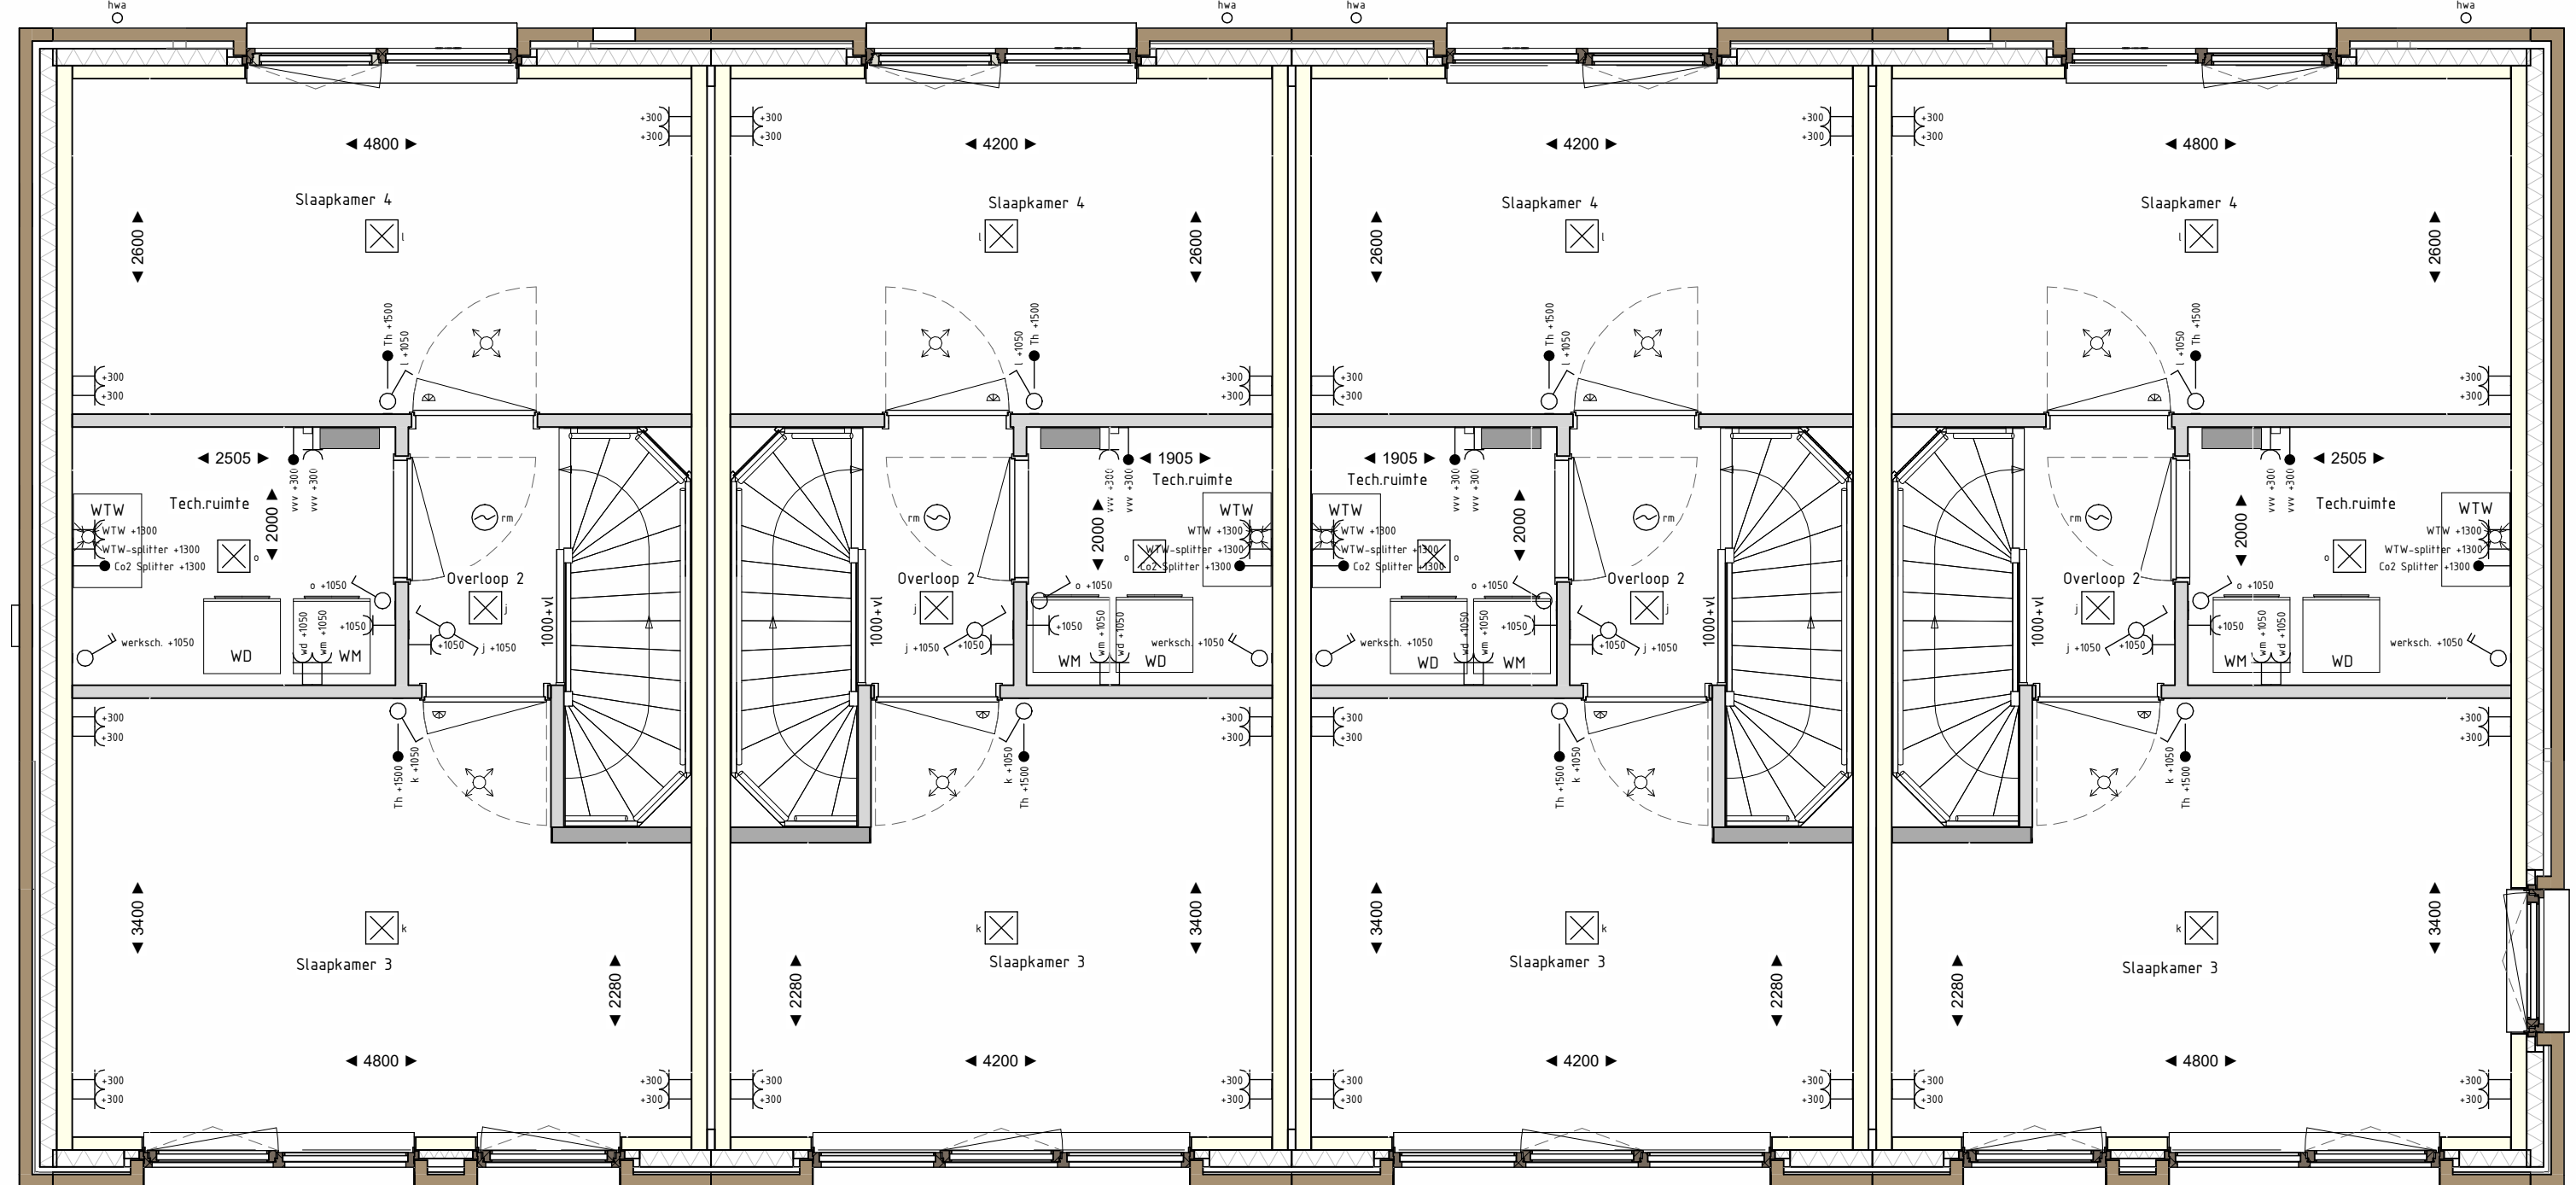


TWEDE VERDIEPING 1 : 50

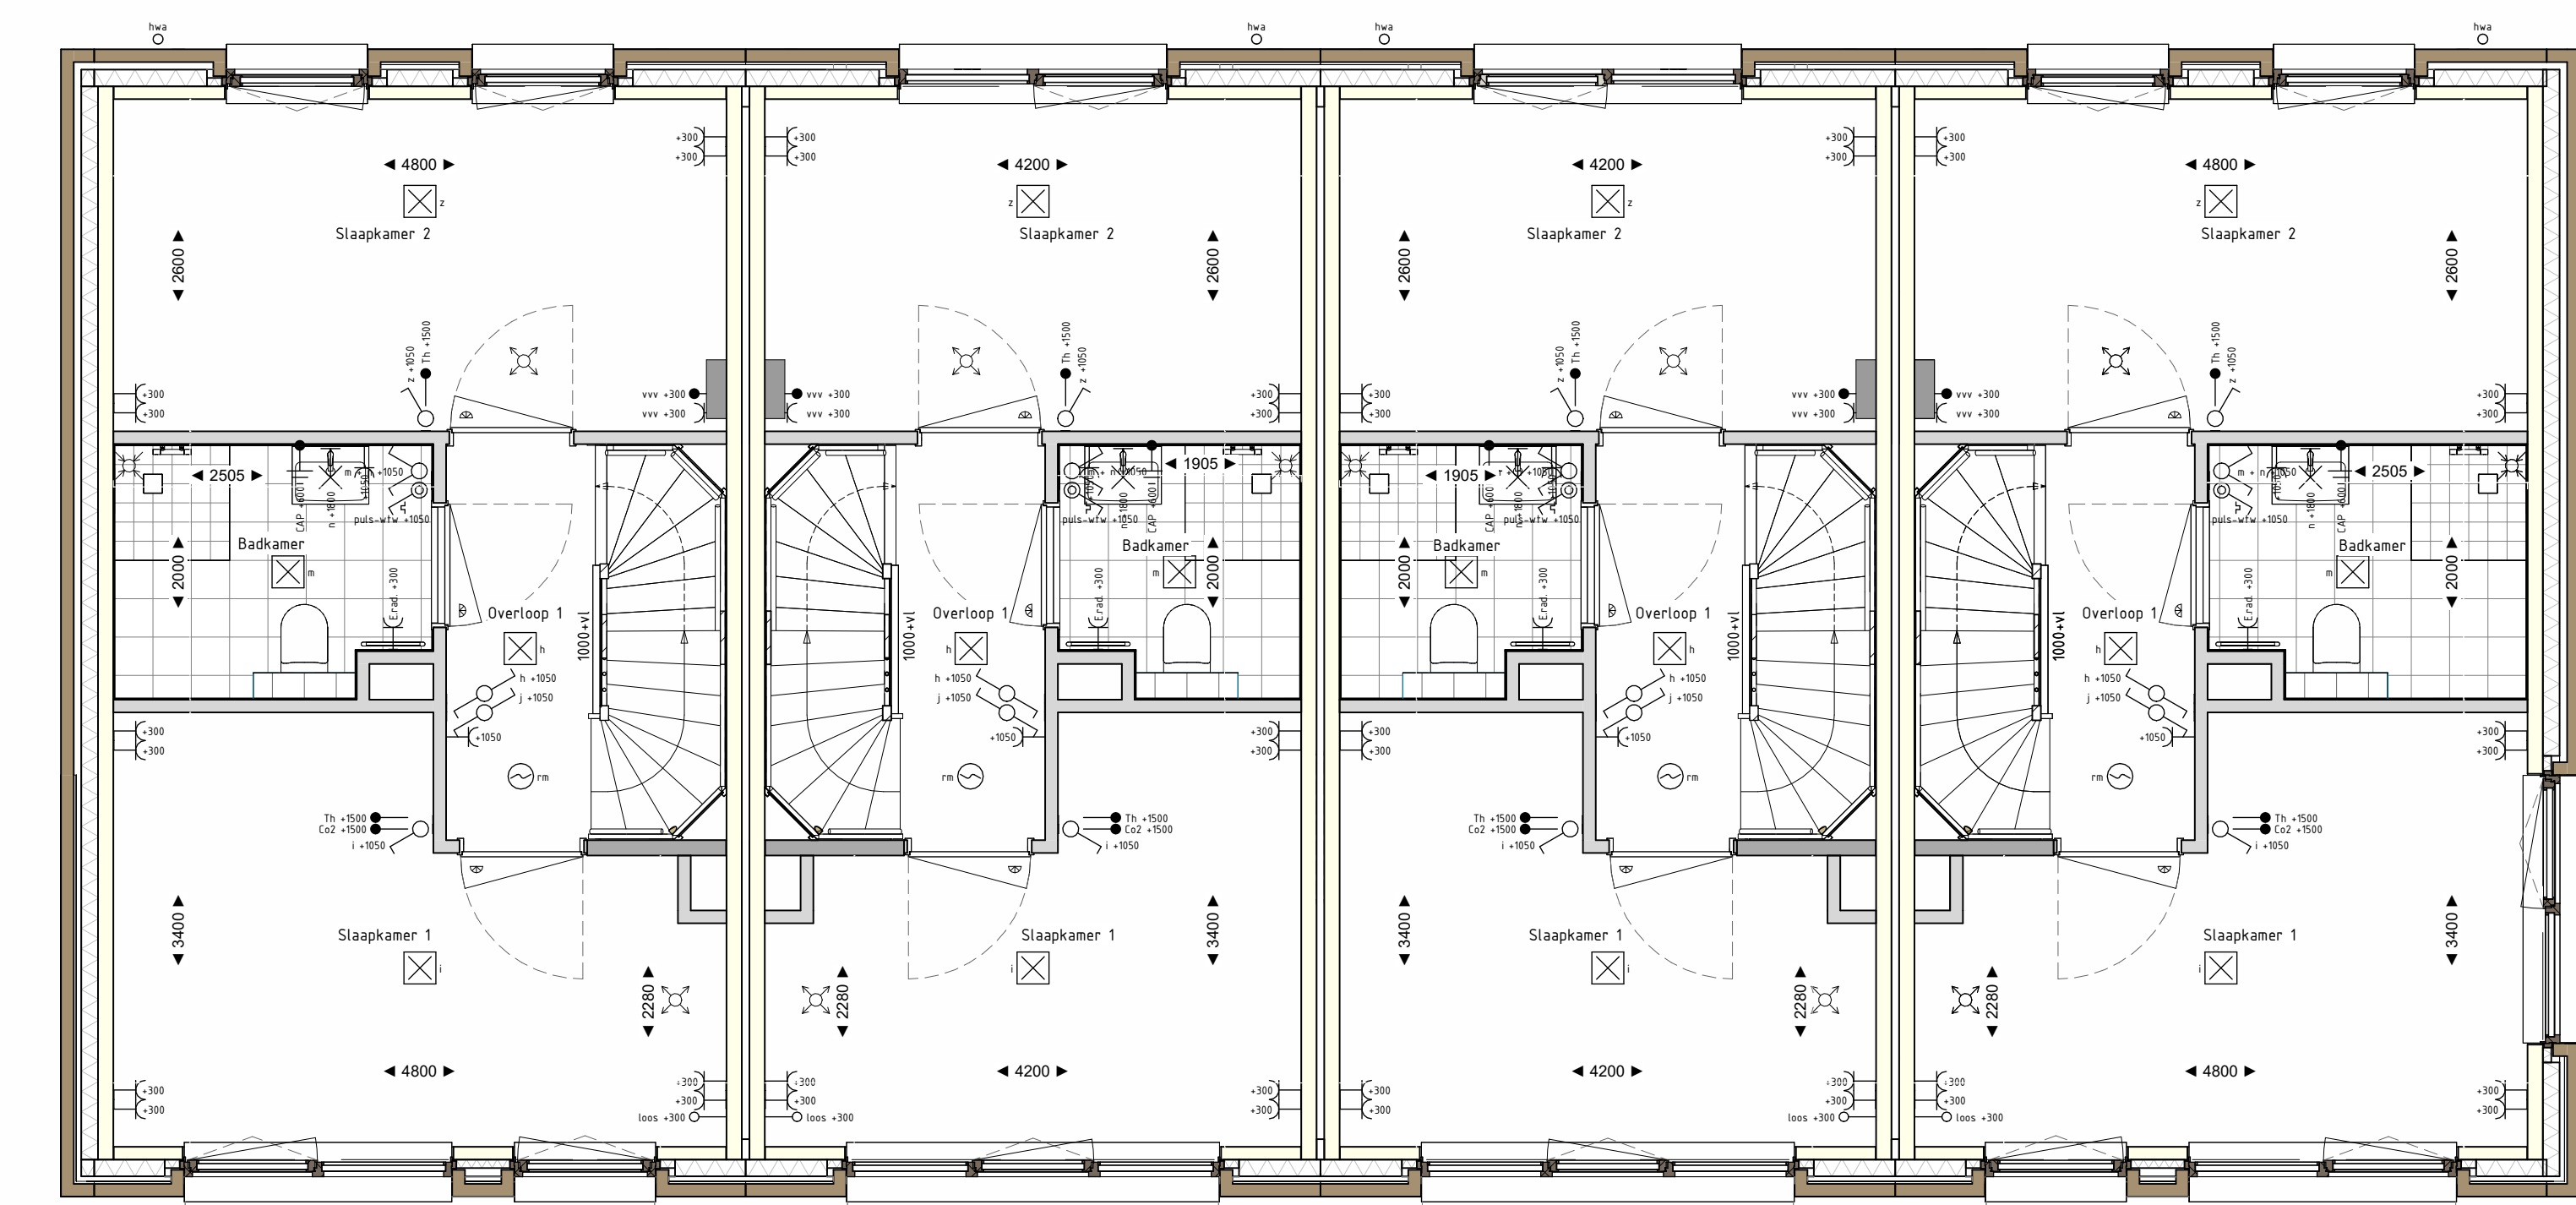

EERSTE VERDIEPING 1 : 50

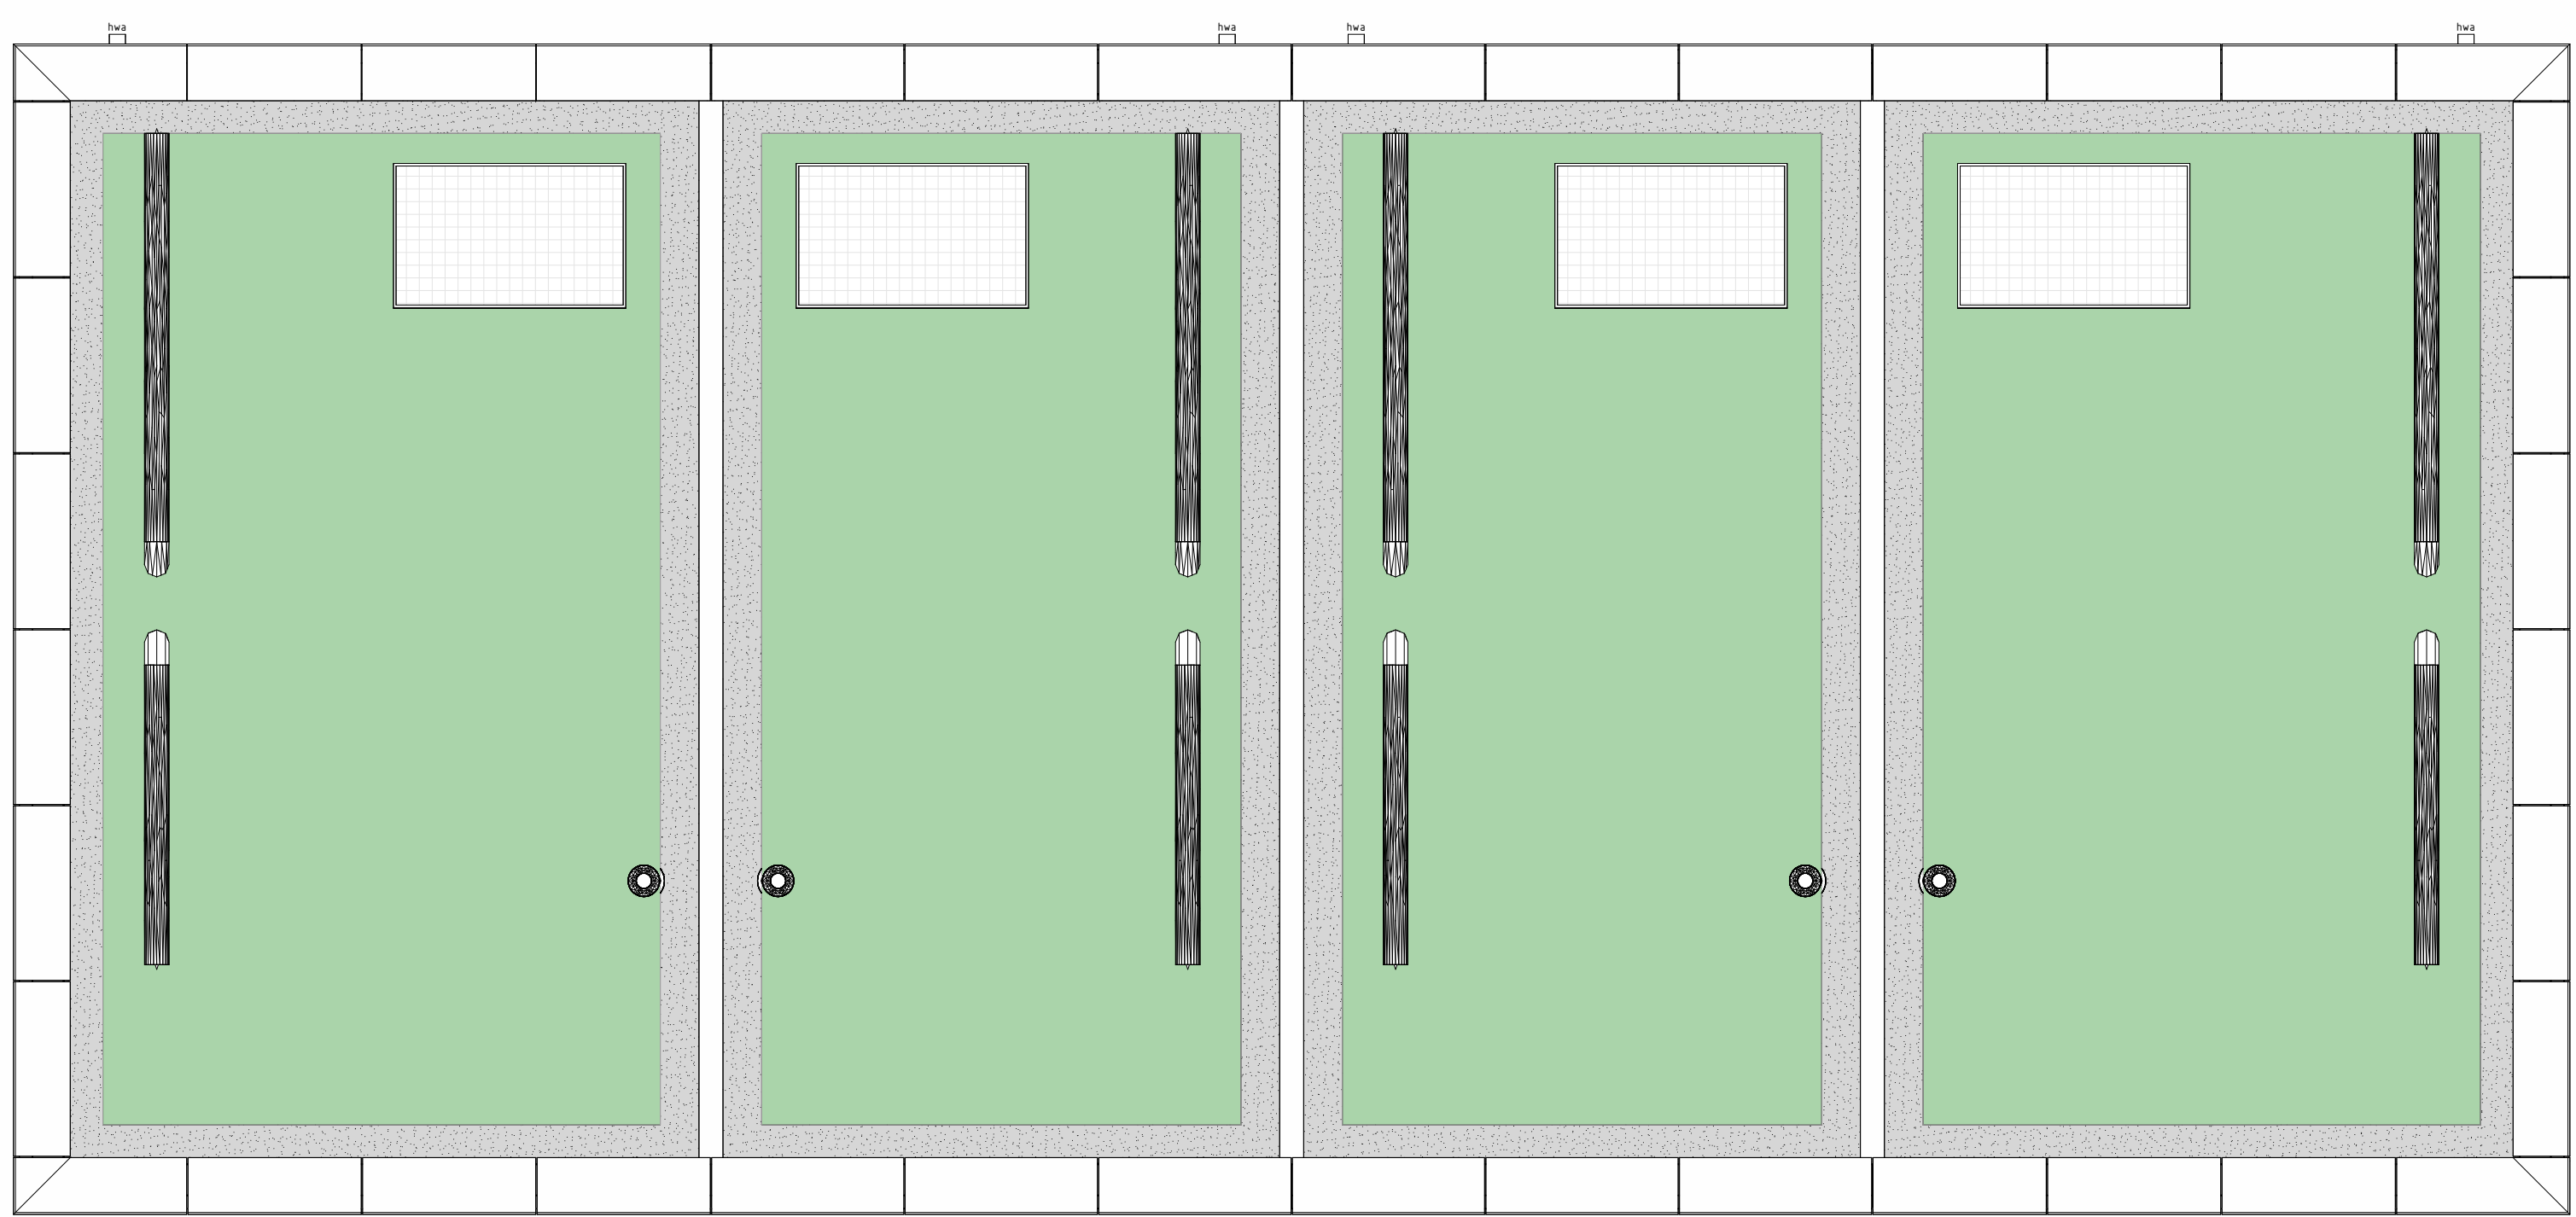

DERDE VERDIEPING 1 : 50

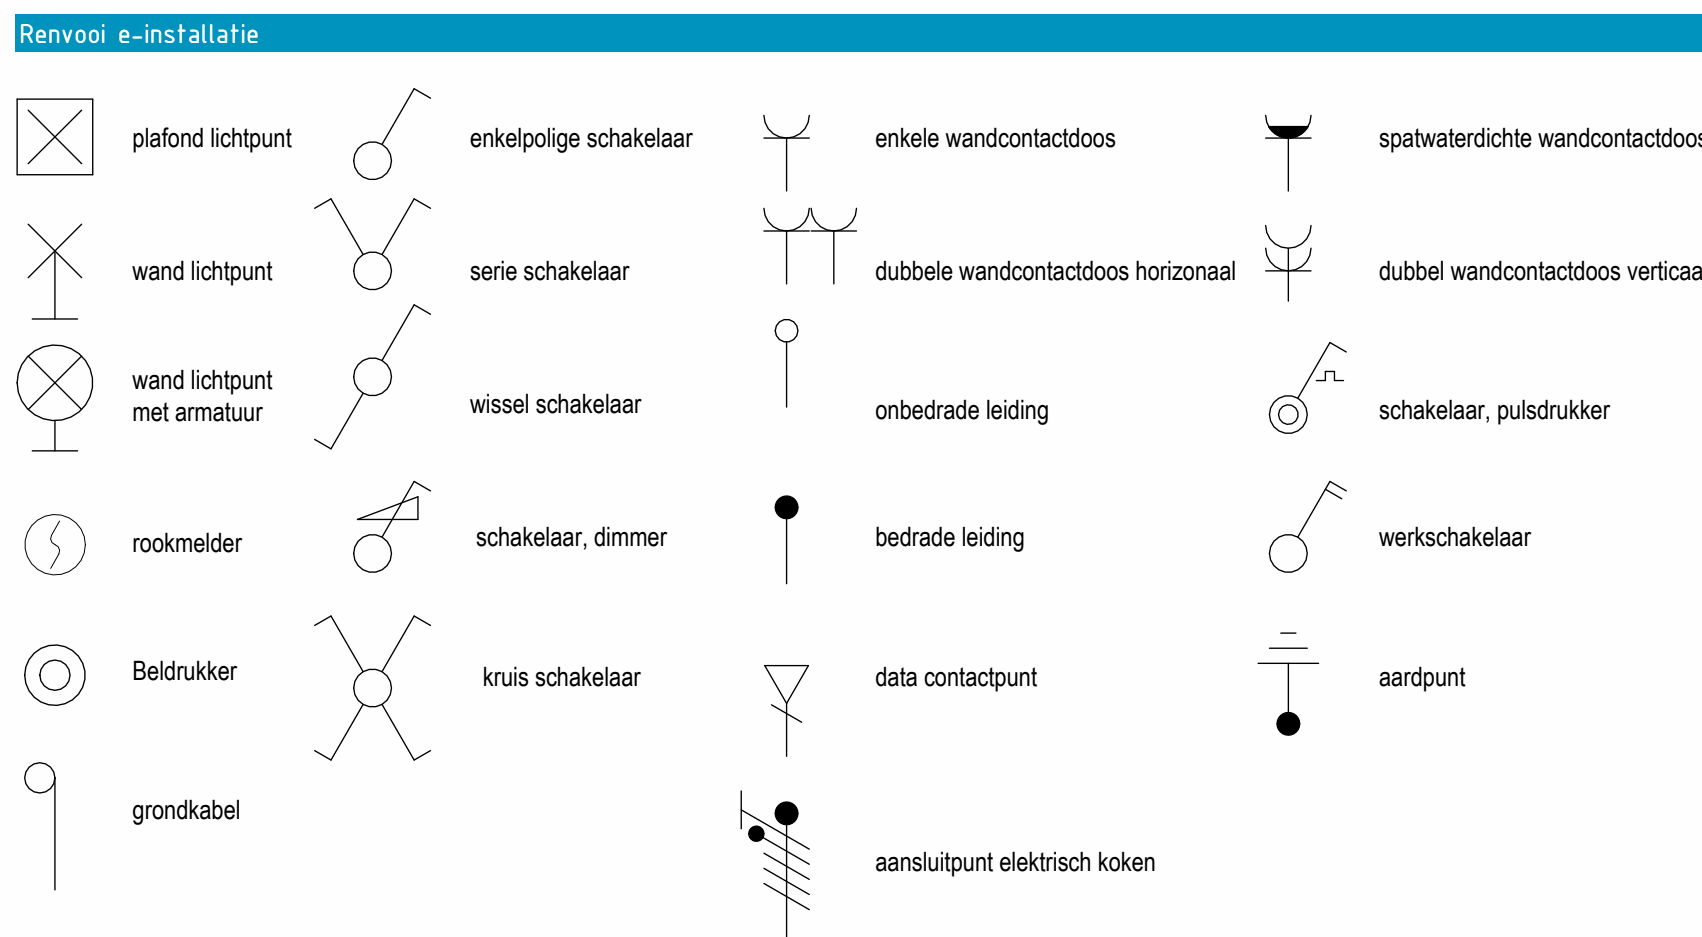

Renvooi afkortingen

VV	verder vloerverwarming	WM	wasmachine opstelpaats	Th	bediening thermostaat
WV	vloer ventilatie	WD	wasdroger opstelpaats	Co2	bediening WTW installatie
WTW	warmte terug winning unit				