



BEGANE GROND 1 : 50

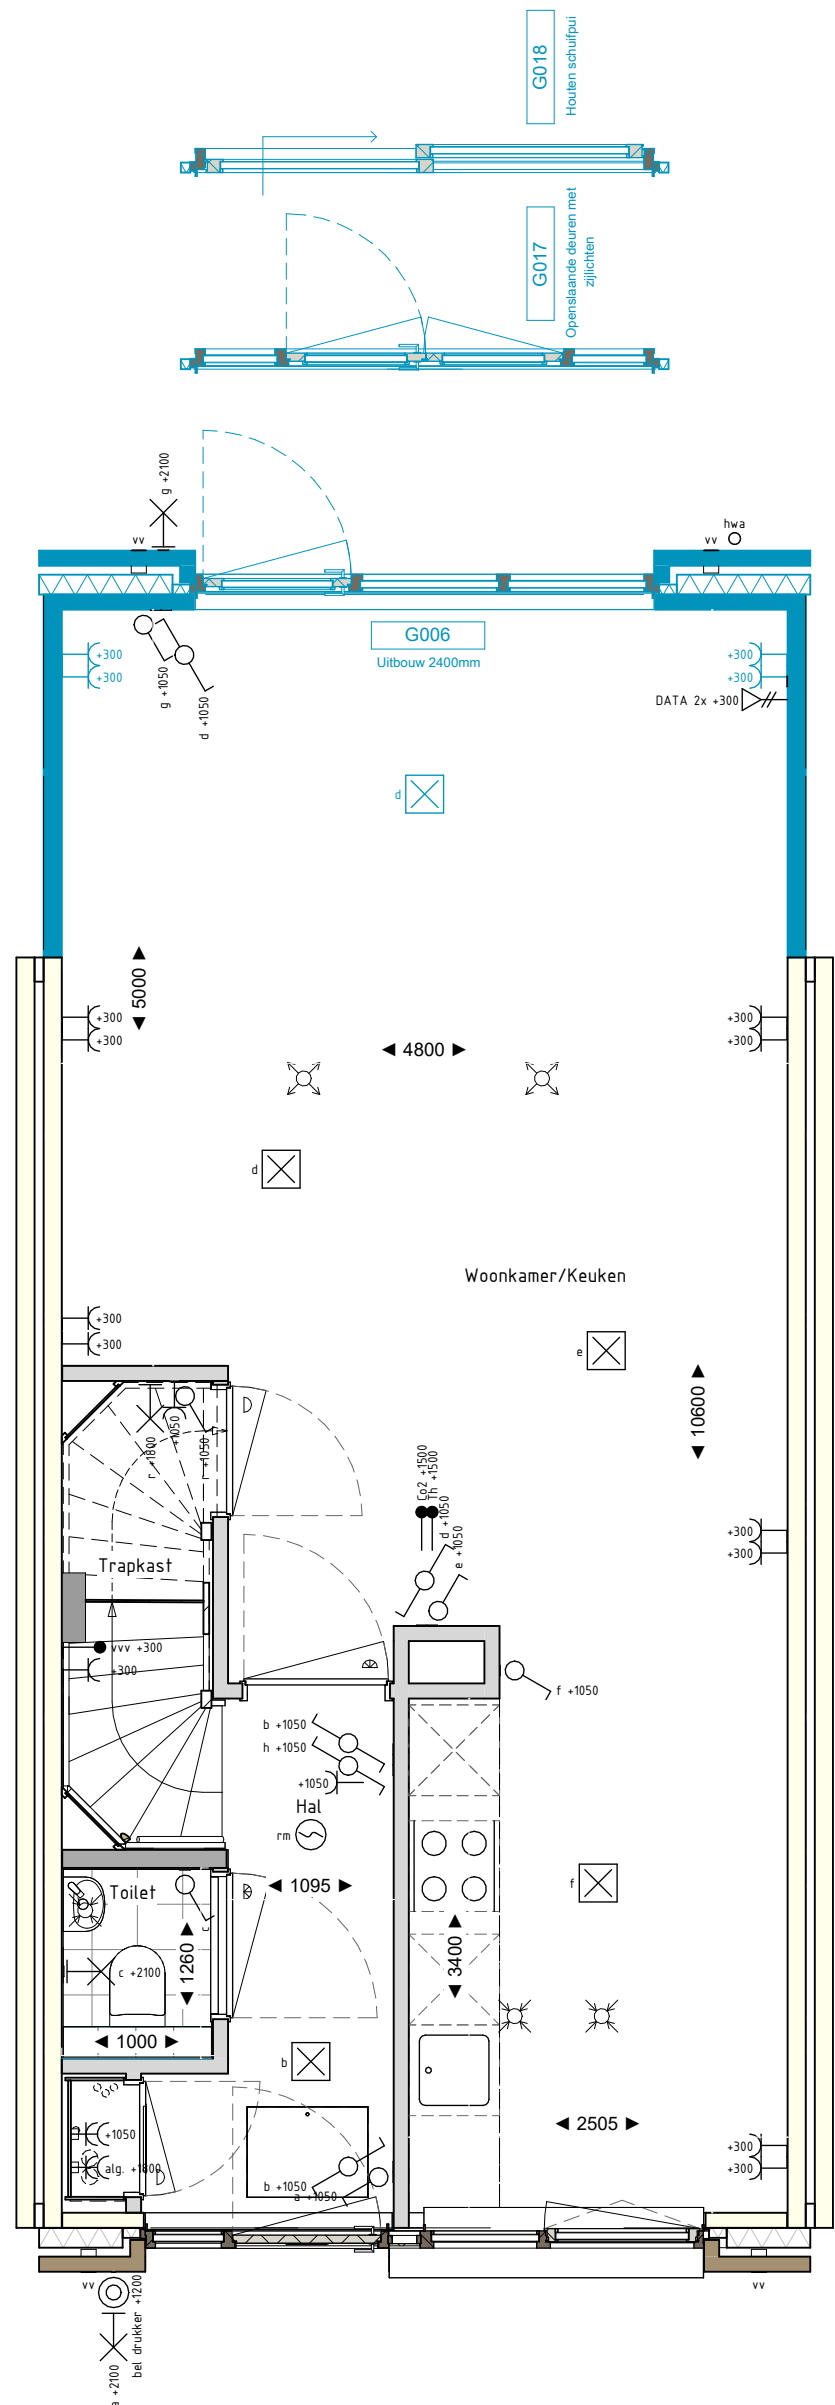

BEGANE GROND 1 : 50

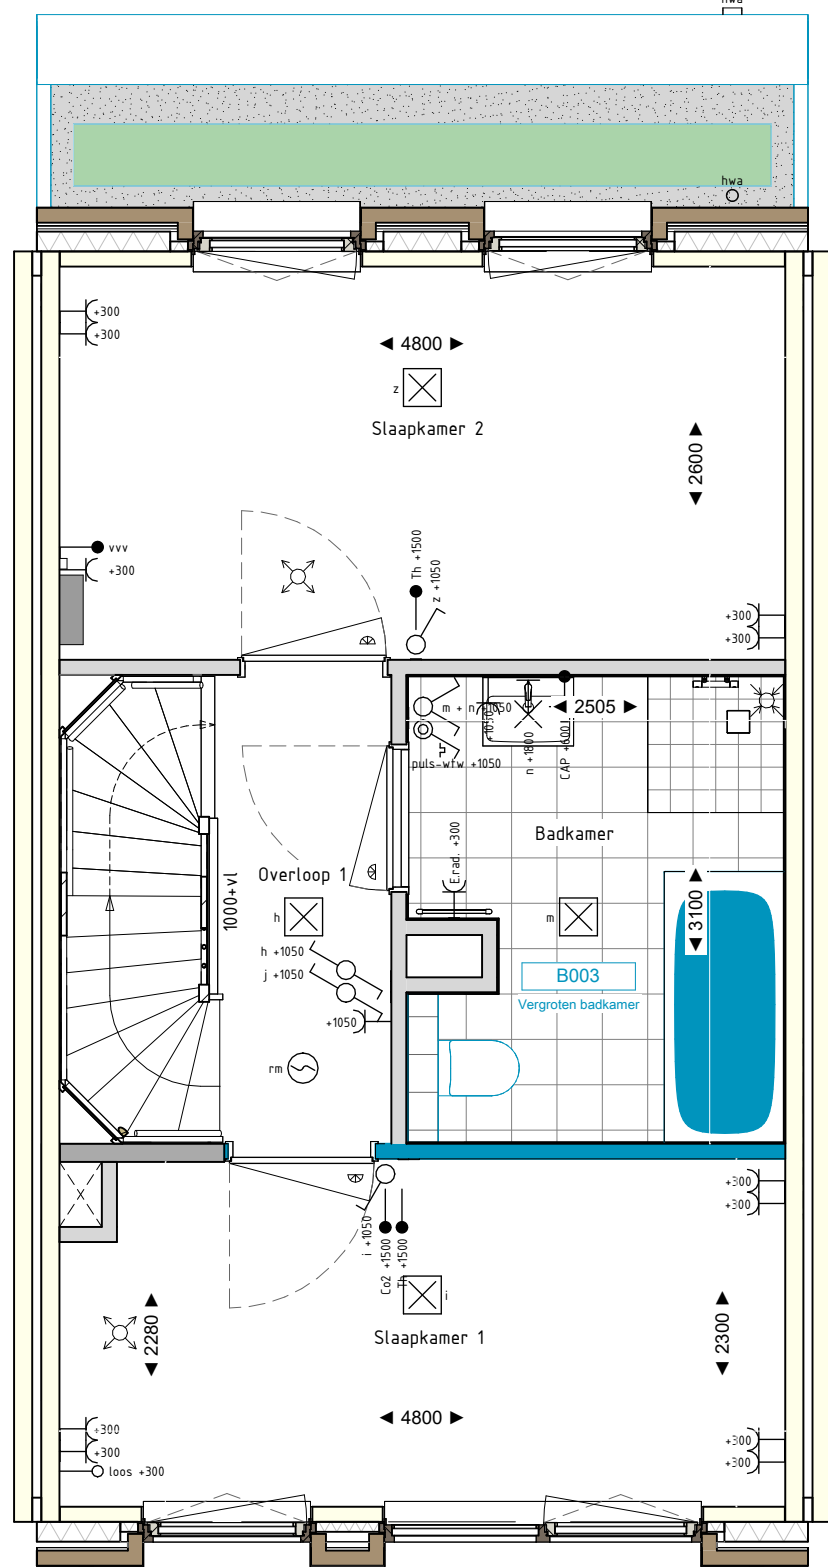

EERSTE VERDIEPING 1 : 50

#### Renvooi algemeen

	metselwerk baksteen		vloerverwarmingsverdeler
	isolatie		opstelplaats wasmachine en wasdroger
	kalkzandsteen		e-radiator badkamer
	prefab beton		afzuigpunt wtw plafond
	binnenwand gasbeton		inblaaspunt wtw plafond
	binnenkozijn met bovenlicht (opdek)		krijtstreep
	= enkel glas bovenlicht		
	= paneel in bovenlicht		
	rookmelder		

#### DISCLAIMER:

- De maatvoering is zo nauwkeurig mogelijk weergegeven, maar kan in de praktijk afwijken door technische- en uitvoeringsaspecten.
- Alle maatvoering betreft circa maten en is aangegeven in millimeters.
- Elektra aansluitingen, keukenopstelling, ventilatiepunten en rookmelders zijn indicatief aangegeven.
- Het is mogelijk dat niet alle symbolen uit de legenda van toepassing zijn op uw woningtype.
- Hoeveelheden, oriëntatie en posities pv-panelen zijn indicatief en kunnen per bouwnummer verschillen.
- Installaties t.b.v. de keukenopstelplaats volgens de nultekening van de project keukenleverancier

#### Renvooi e-installatie

	plafond lichtpunt		enkelpolige schakelaar		enkele wandcontactdoos		spatwaterdichte wandcontactdoos
	wand lichtpunt		serie schakelaar		dubbele wandcontactdoos horizontaal		dubbel wandcontactdoos verticaal
	wand lichtpunt met armatuur		wissel schakelaar		onbedrade leiding		schakelaar, pulsdrucker
	rookmelder		schakelaar, dimmer		bedrade leiding		werkschakelaar
	Beldrukker		kruis schakelaar		data contactpunt		aardpunt
	grondkabel				aansluitpunt elektrisch koken		

#### Renvooi afkortingen

VVV	verdeler vloerverwarming	WM	wasmachine opstelplaats	Th	bediening thermostaat
VV	vloer ventilatie	WD	wasdroger opstelplaats	Co2	bediening WTW installatie
WTW	wamte terug winning unit				

OLDERIKKERT



Olympia  
Gardens

Project naam: Almere Poort - 105 won. Olympia Gardens  
Onderdeel: OPTIES TYPE C  
Opdrachtgever: BPD ontwikkeling B.V.  
Architect: MULLENERS + MULLENERS  
Fase: 07 Prijs- en Contractvorming (PC)

Datum: 15-12-2025  
Wijziging: Status: DEFINITIEF  
Schaal: 1:50 / 1:100  
Getekend: Reinbouw BV  
Werknummer: P5024205  
Tekeningnummer: PC-L(C)001