





VOORGEVEL 1 : 100

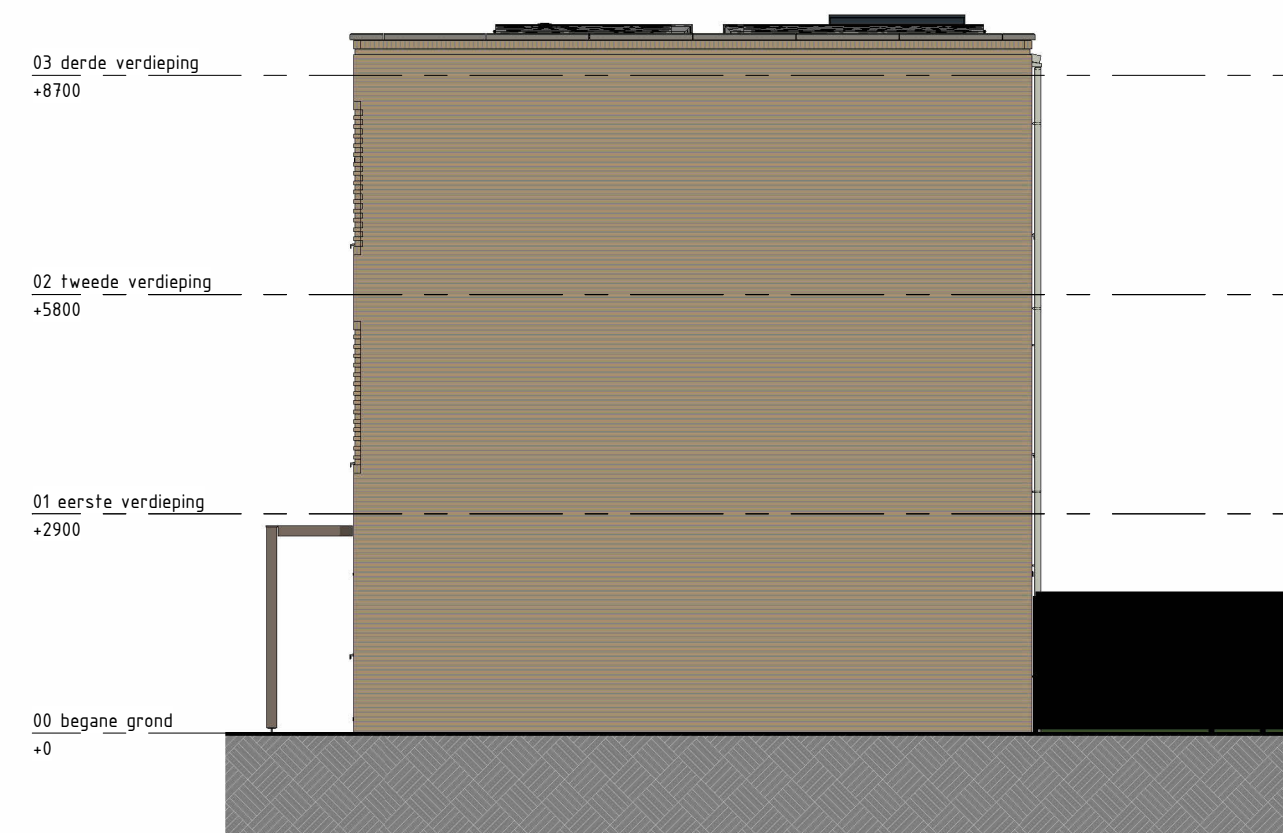


RECHTER GEVEL 1 : 100



ACHTERGEVEL 1 : 100

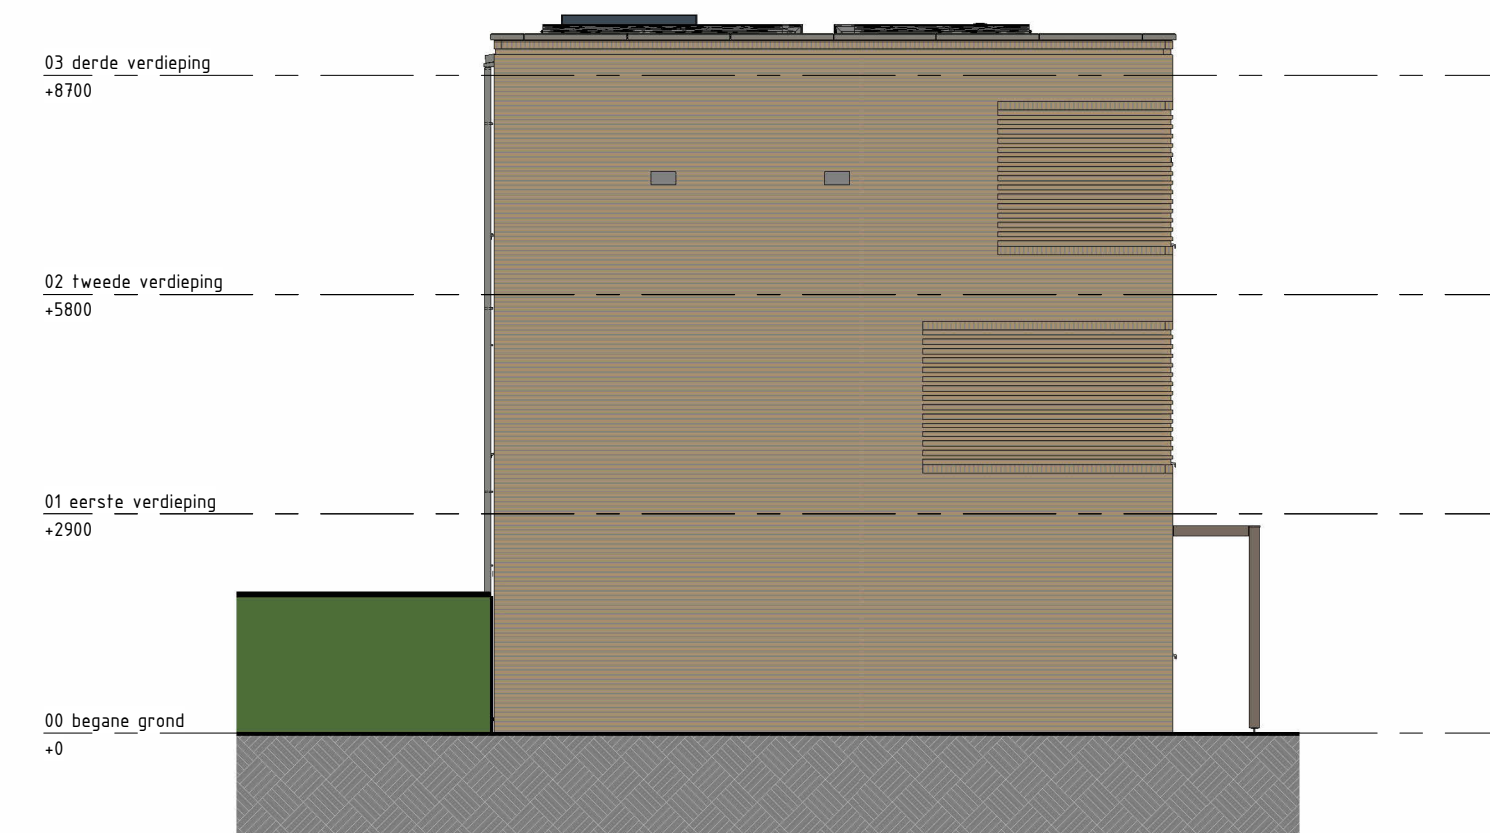

LINKER GEVEL 1 : 100

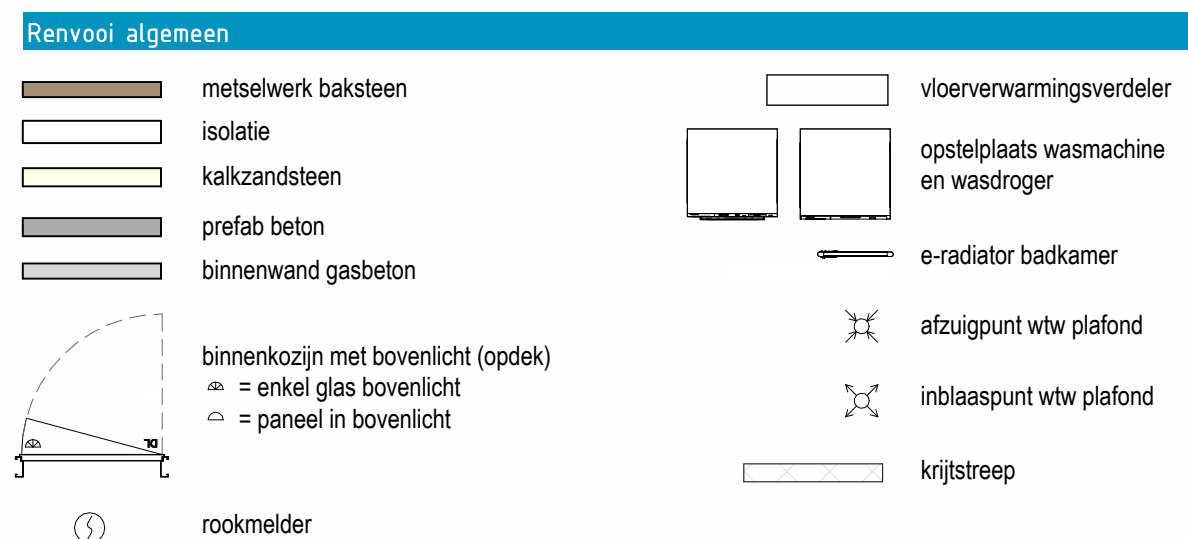


DISCLAIMER:
• De maatvoering is zo nauwkeurig mogelijk weergegeven, maar kan in de praktijk afwijken door technische- en uitvoeringsaspecten.
• Alle maatvoering betreft circa maten en is aangegeven in millimeters.
• Elektrische aansluitingen, keukenopstelling, ventilatiepunten en rookmelders zijn indicatief aangegeven.
• Het is mogelijk dat niet alle symbolen uit de legenda van toepassing zijn op uw woningtype.
• Hoofteenheden, oriëntatie en positieve coördinaten zijn indicatief en kunnen per bouwnummer verschillen.
• Installaties b.v. de keukenopstellingsvolgens de nuttekening van de project keukenleverancier

KLEUR- EN MATERIAALSTAAT


Onderdeel	Materiaal	Afwijking	Kleur	Opmerkingen
Metselwerk	Baksteen - Waalformaat	Handvorm	Geel-Beige	Widverband
Voegwerk	Doorslijkmortel	---	Licht-Grijs/Beige-Grijs	
Gevel lateien	Staal	Poedercoating	Beige-Grijs	
Lufat	Prefab beton	---	Licht-Grijs	
Muurafdekking	Prefab beton	---	Licht-Grijs	Dakranden/erkers
Muurafdekking	Prefab beton	---	Licht-Grijs	Voorbouw/erfback
Muurafdekking	Aluminium	Coating	Zijdegrjs	Optionele uitbouwen
HWA voorgevel	Aluminium	Coating	Zijdegrjs	
HWA achtergevel	Aluminium	Coating	Zijdegrjs	
Kozijnen	Hardhout	Geschilderd	Zijdegrjs	
Draaiende delen	Hardhout	Geschilderd	Beige-Grijs	
Voordeur	Samengesteld en geïsoleerd	Geschilderd	Beige-Grijs	
Waterslagen onder kozijnen	Aluminium	Coating	Zijdegrjs	
Port & Netwerk	Staal	Coating	Antraciet	

Reinvoel e-installatie

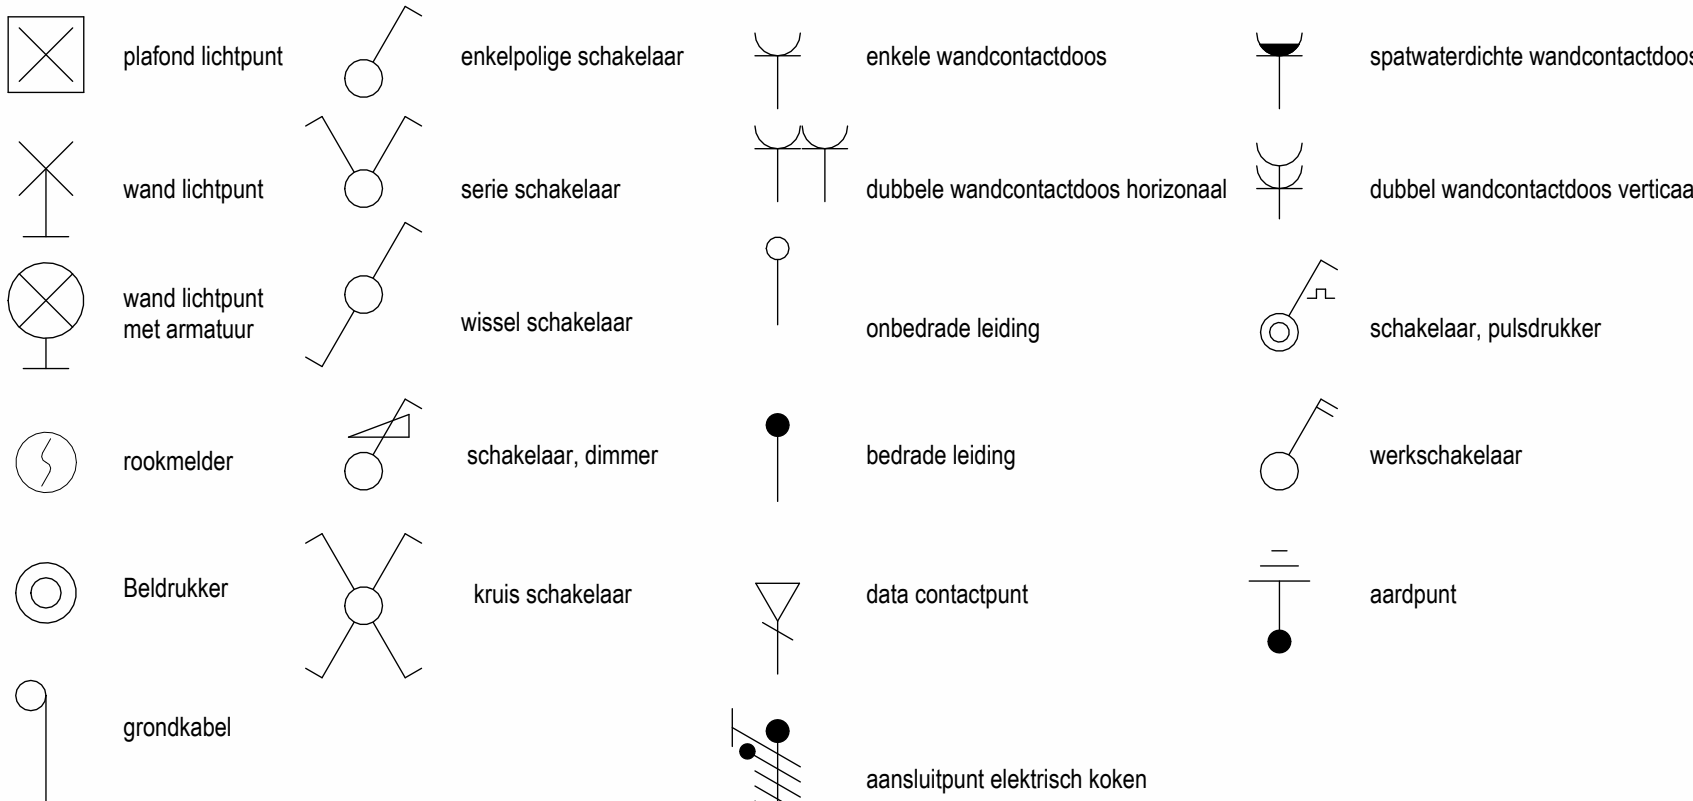


Reinvoel afkortingen


VW	verder openen/waarneming	WM	wasmachine opstelplaats	Th	bediening thermostaat
V	vloer ventilatie	WD	wasdroger opstelplaats	Co2	bediening WTW installatie
WTW	verm. berg. winning unit				

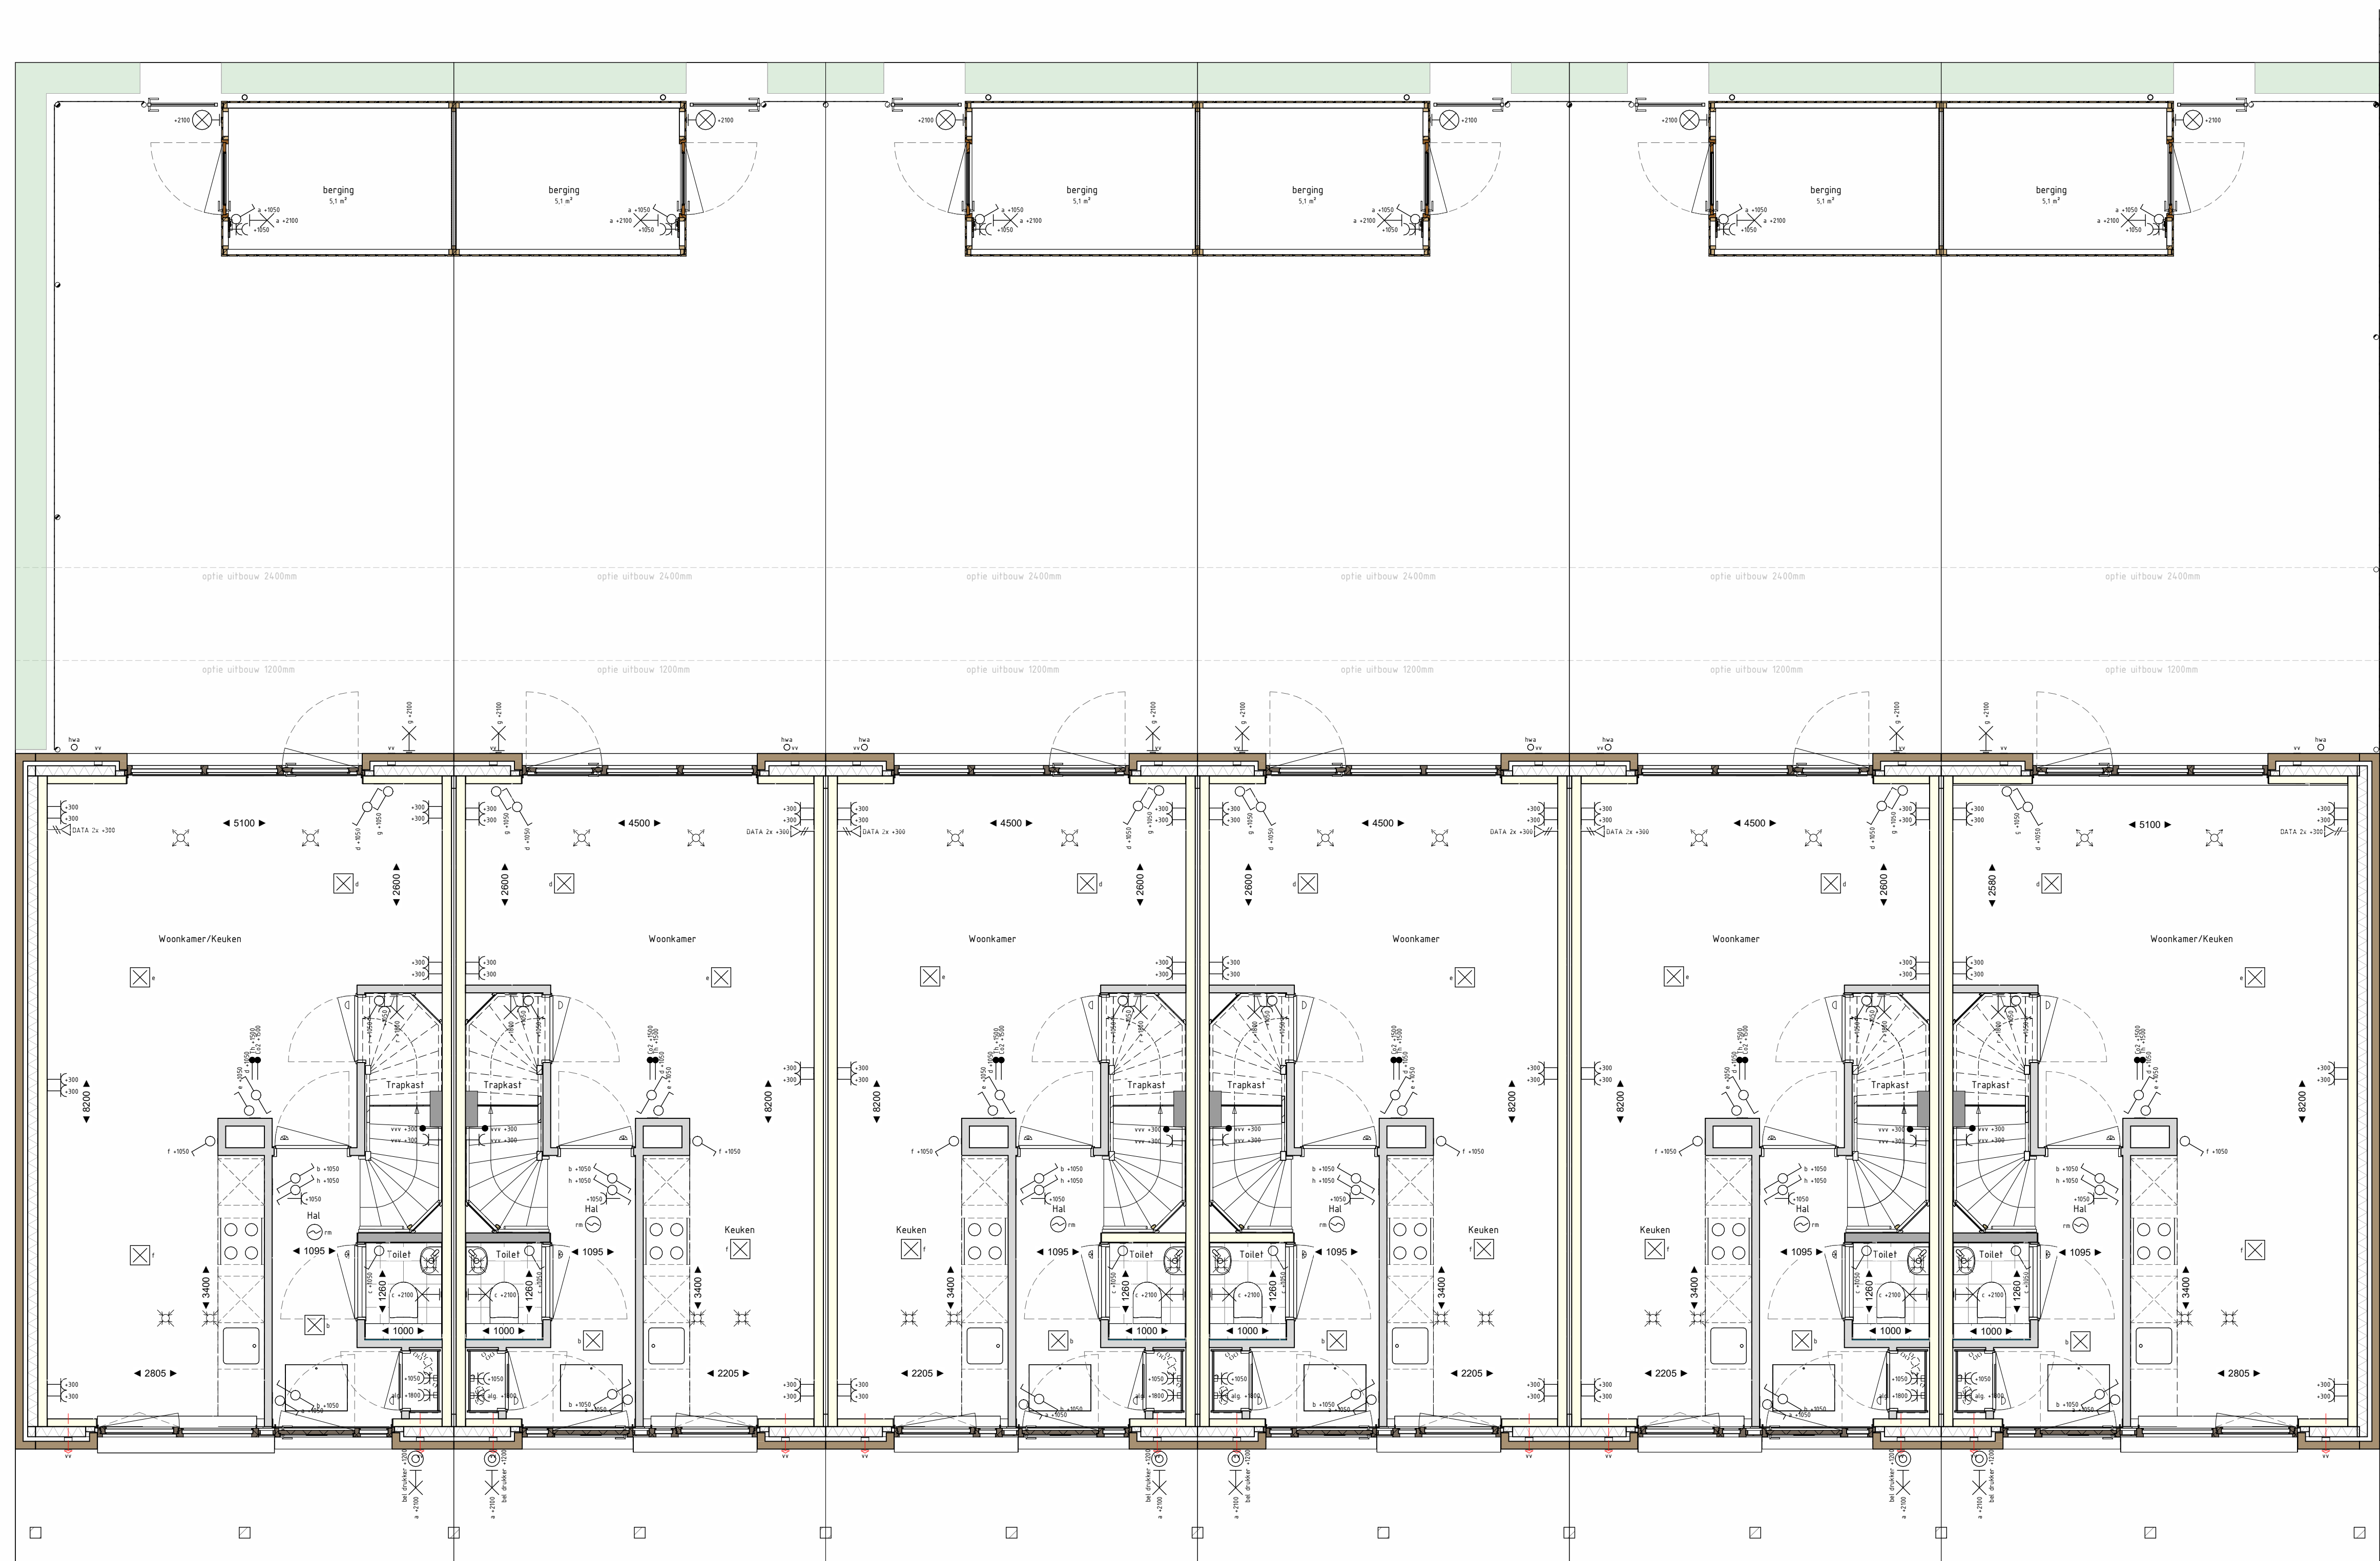


BEGANE GROND 1 : 50

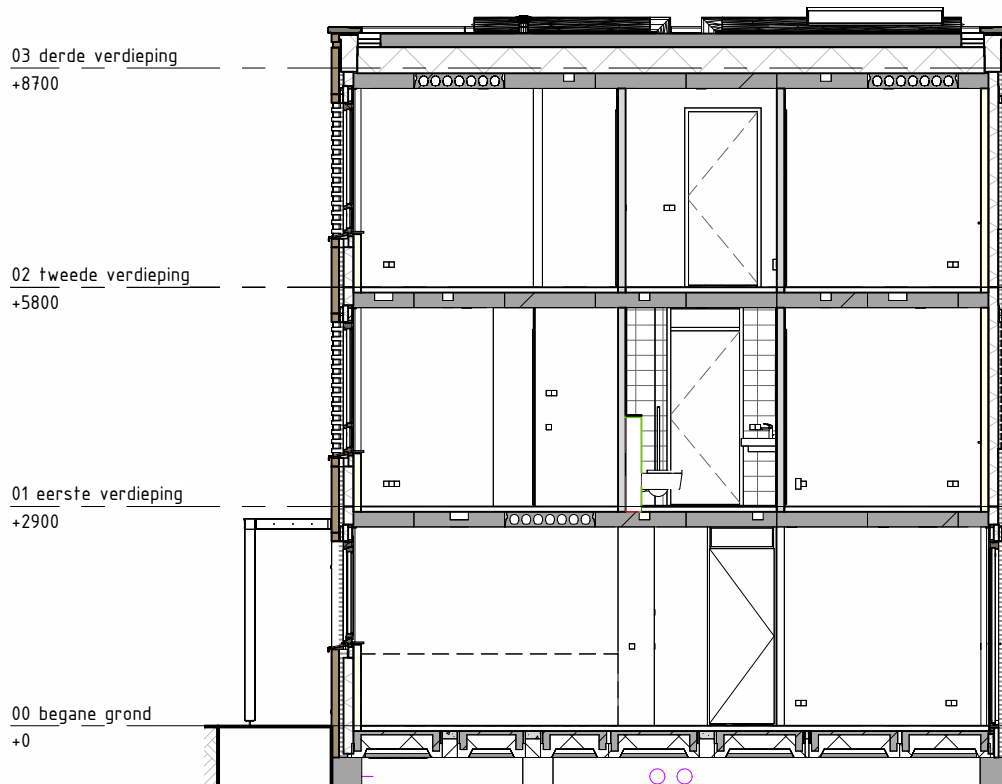


DWARS DOORSNEDE 1 : 100

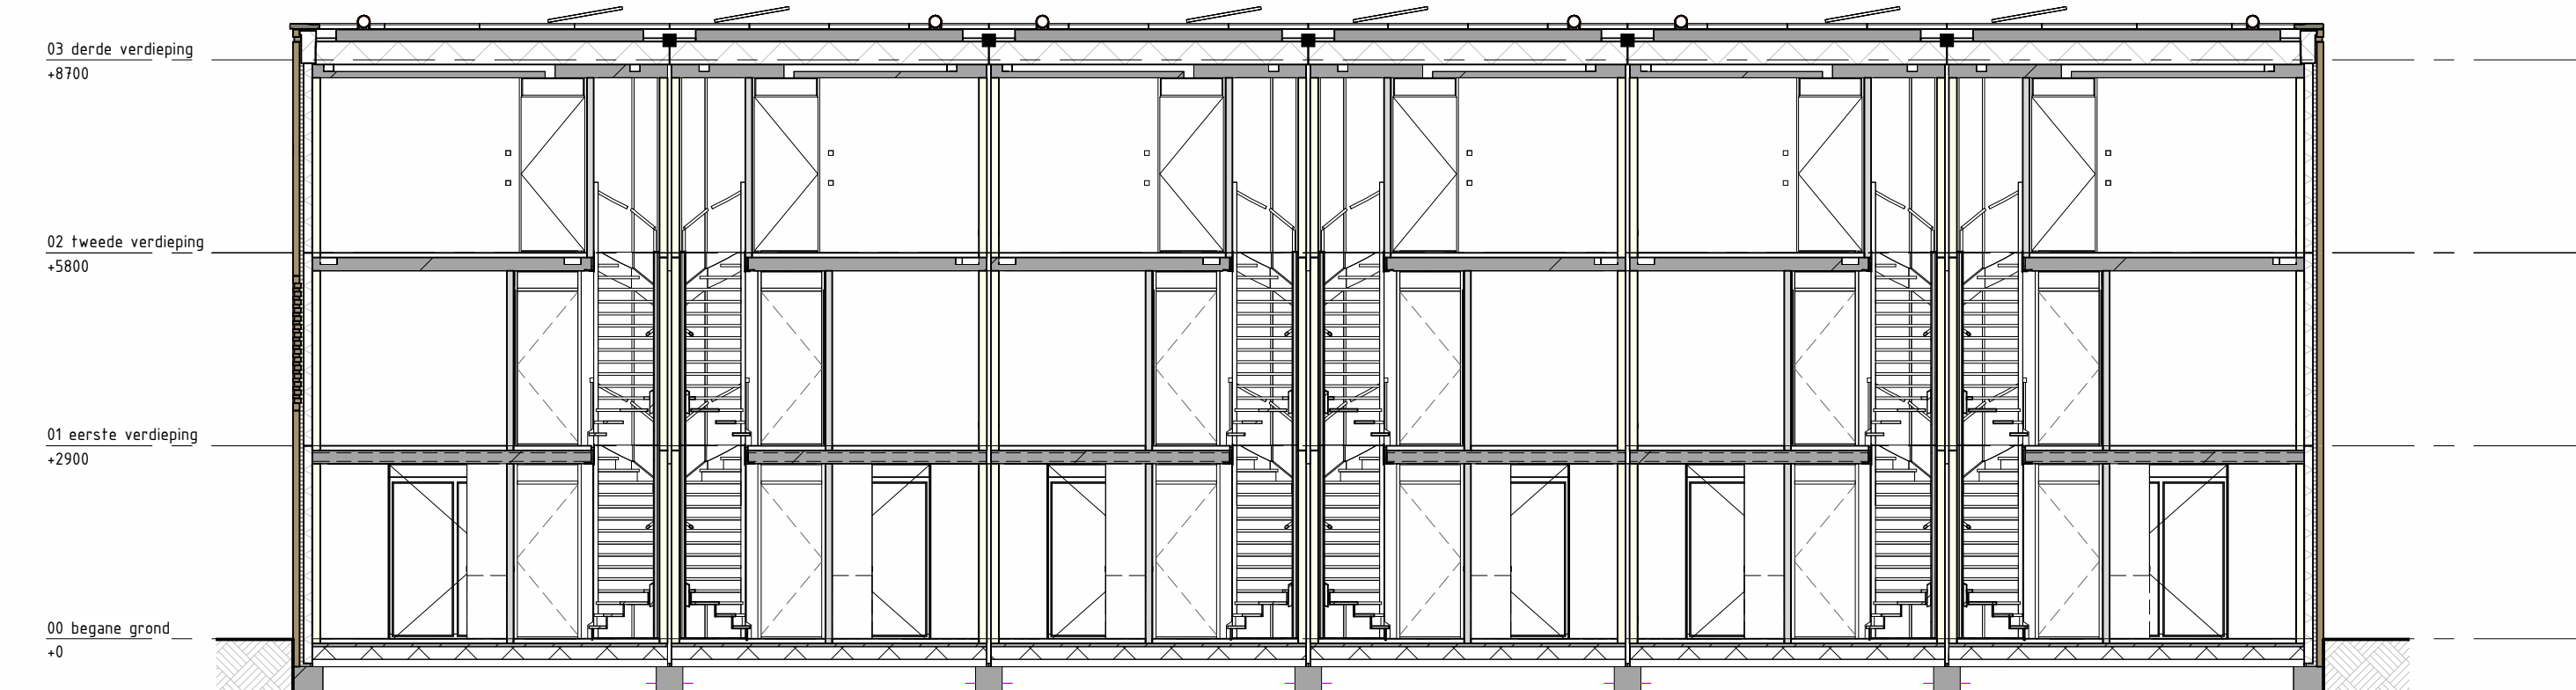


LANGS DOORSNEDE 1 : 100

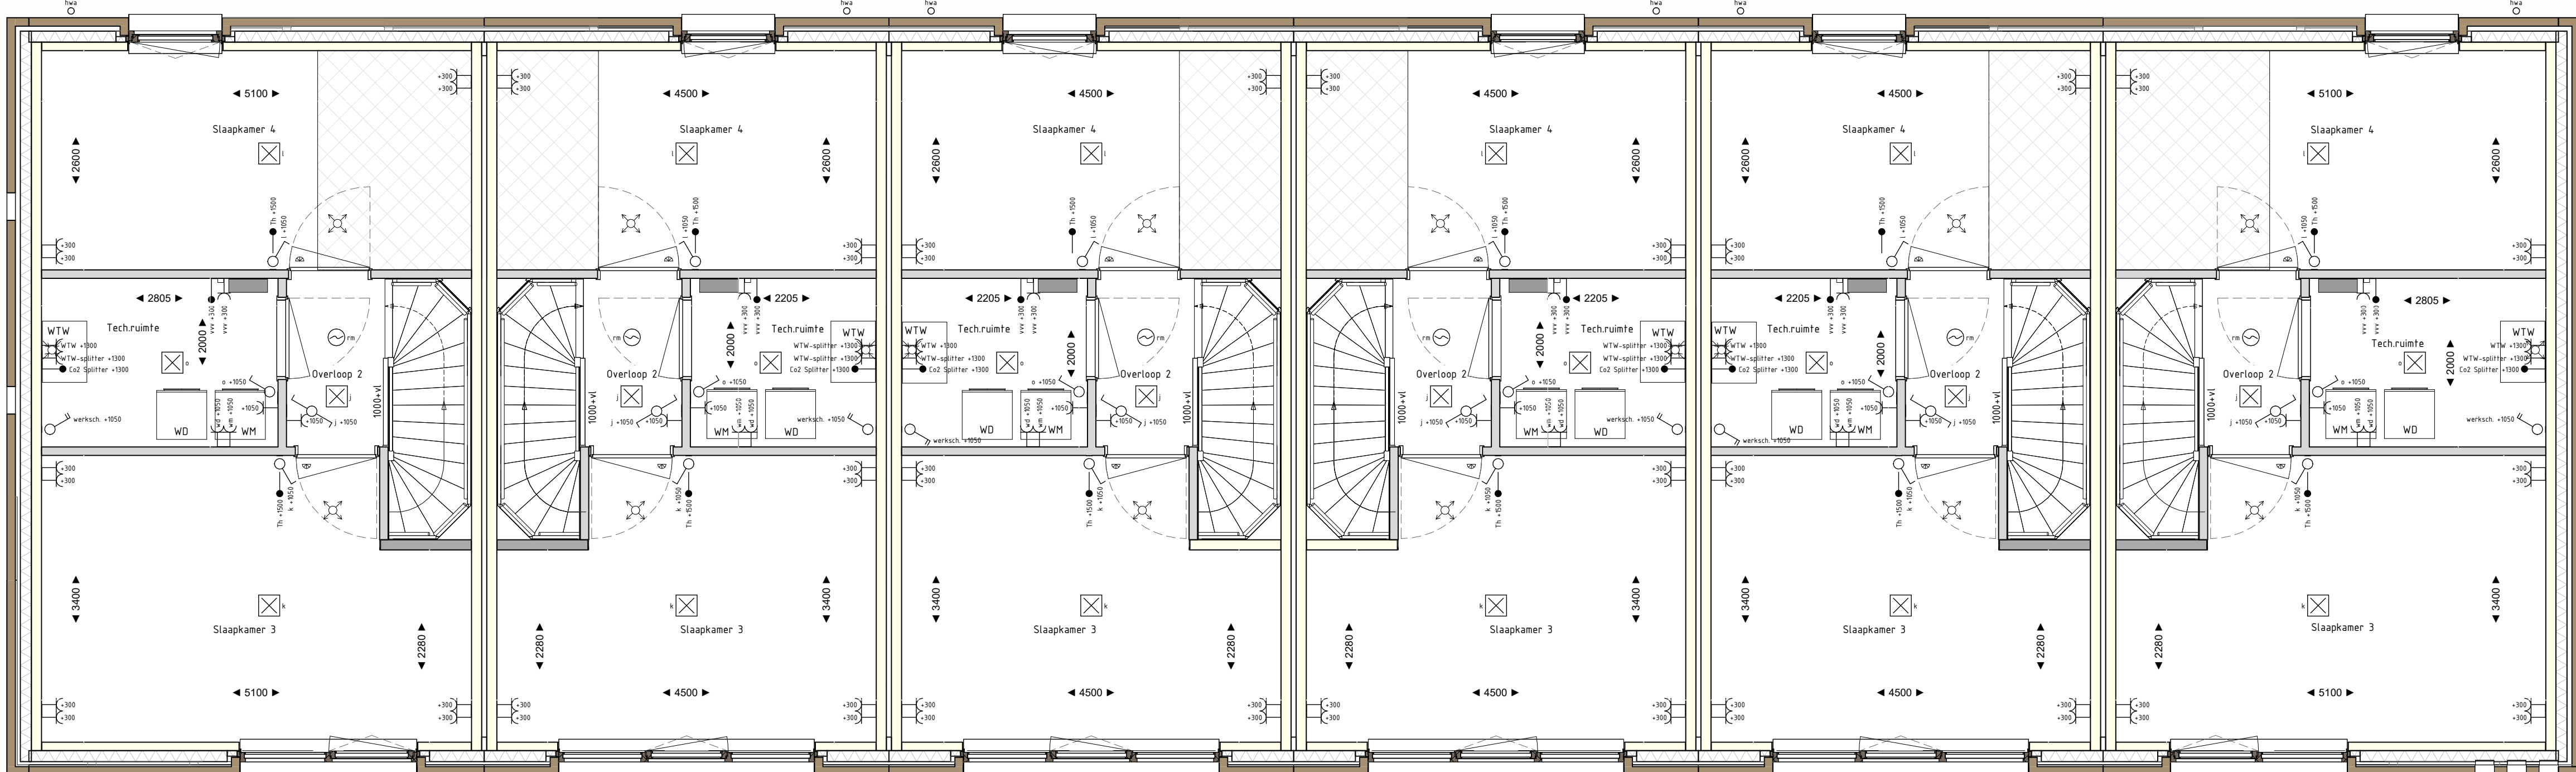

TWEDE VERDIEPING 1 : 50

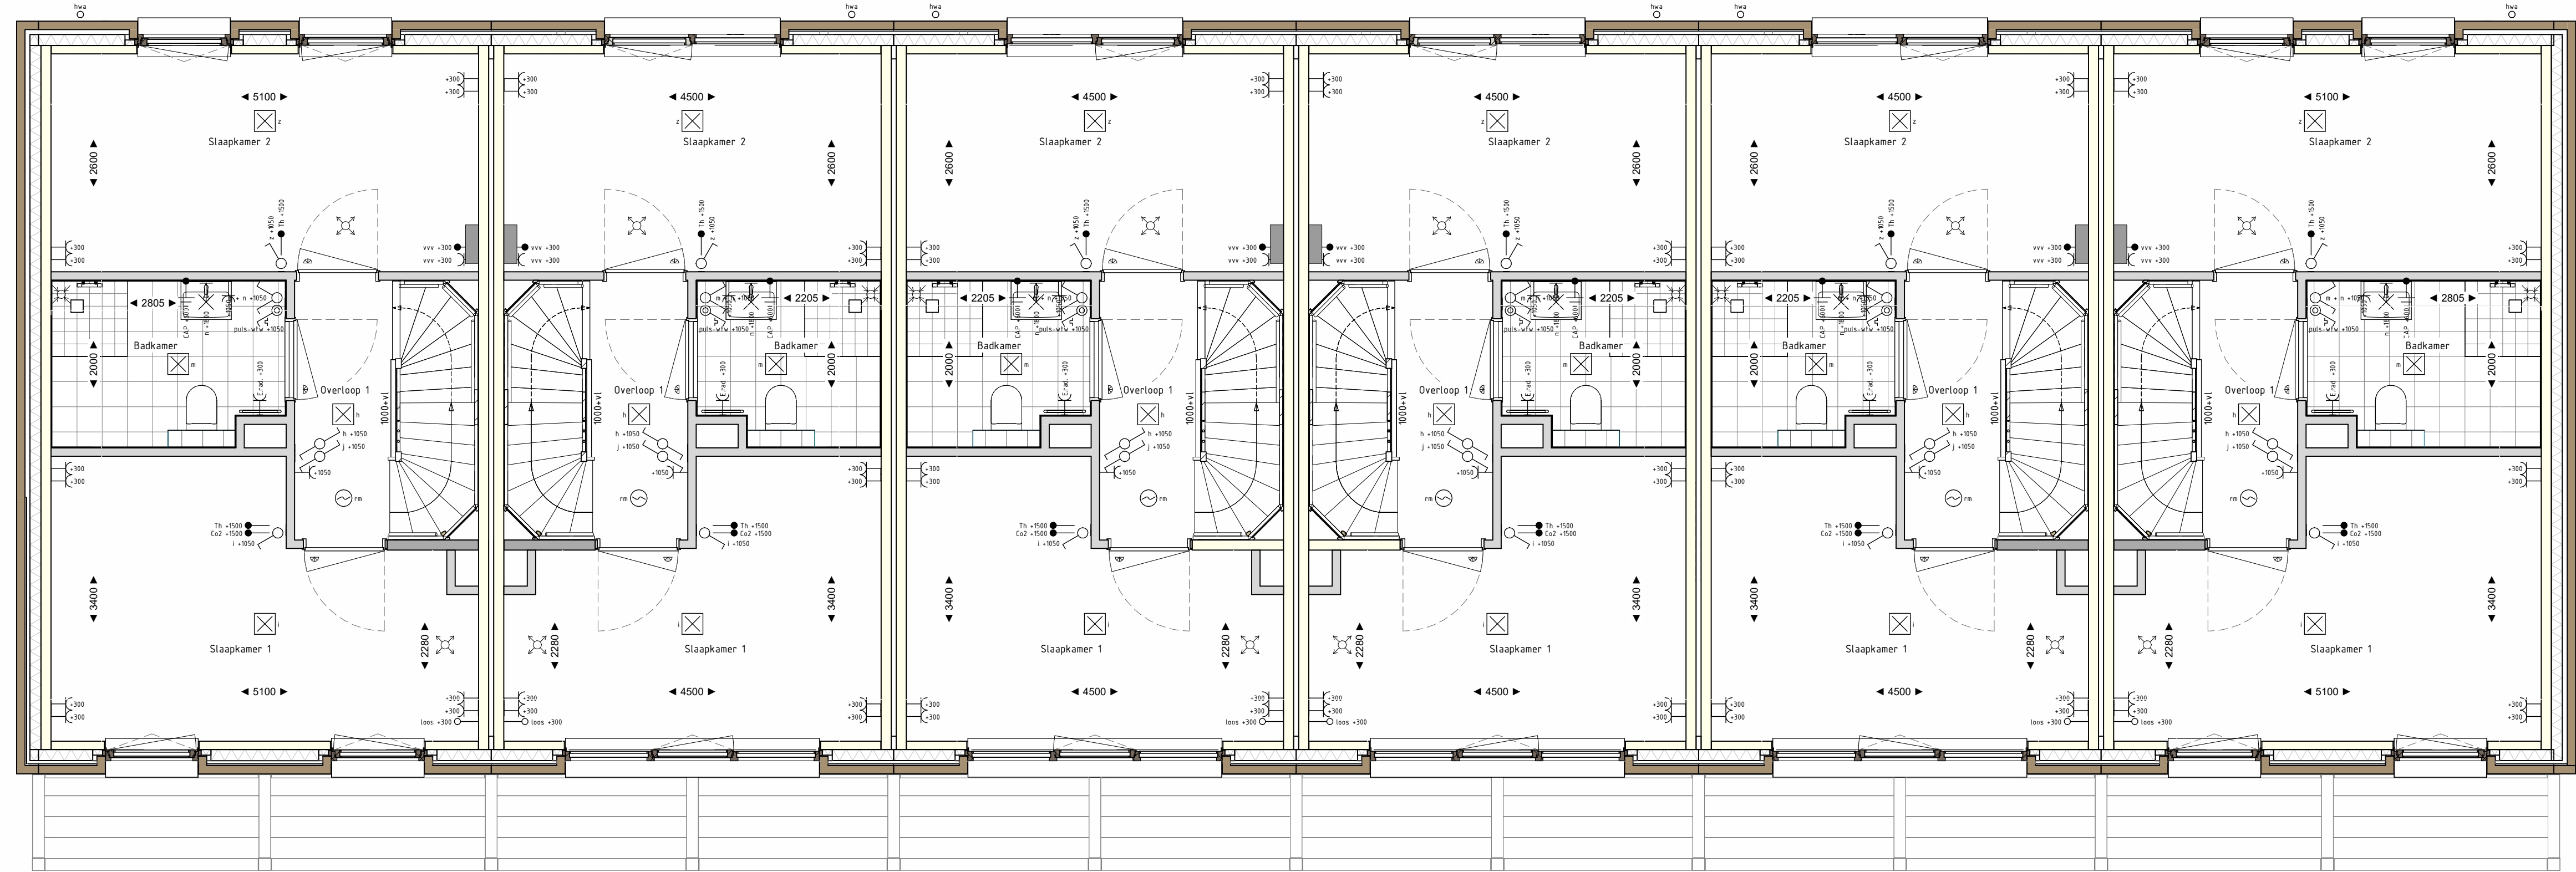

EERSTE VERDIEPING 1 : 50

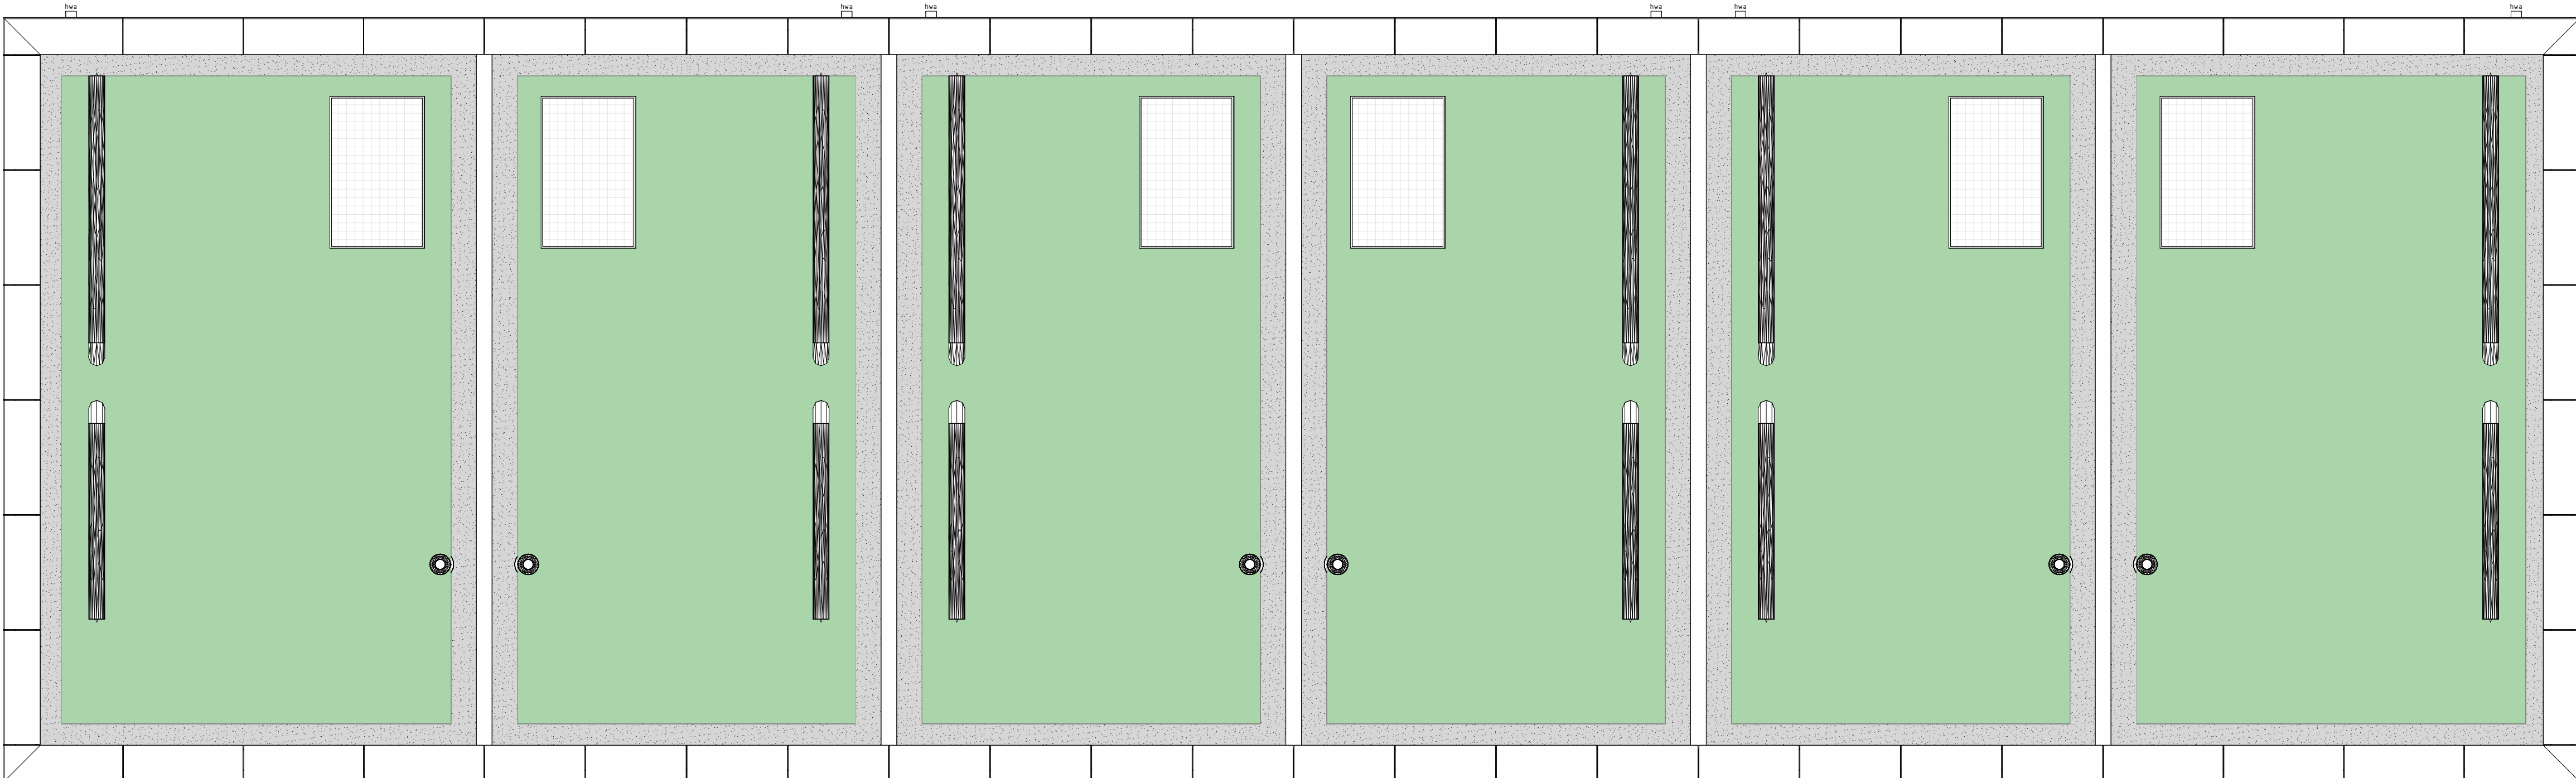

DAAKANZICHT 1 : 50