



BEGANE GROND 1 : 50

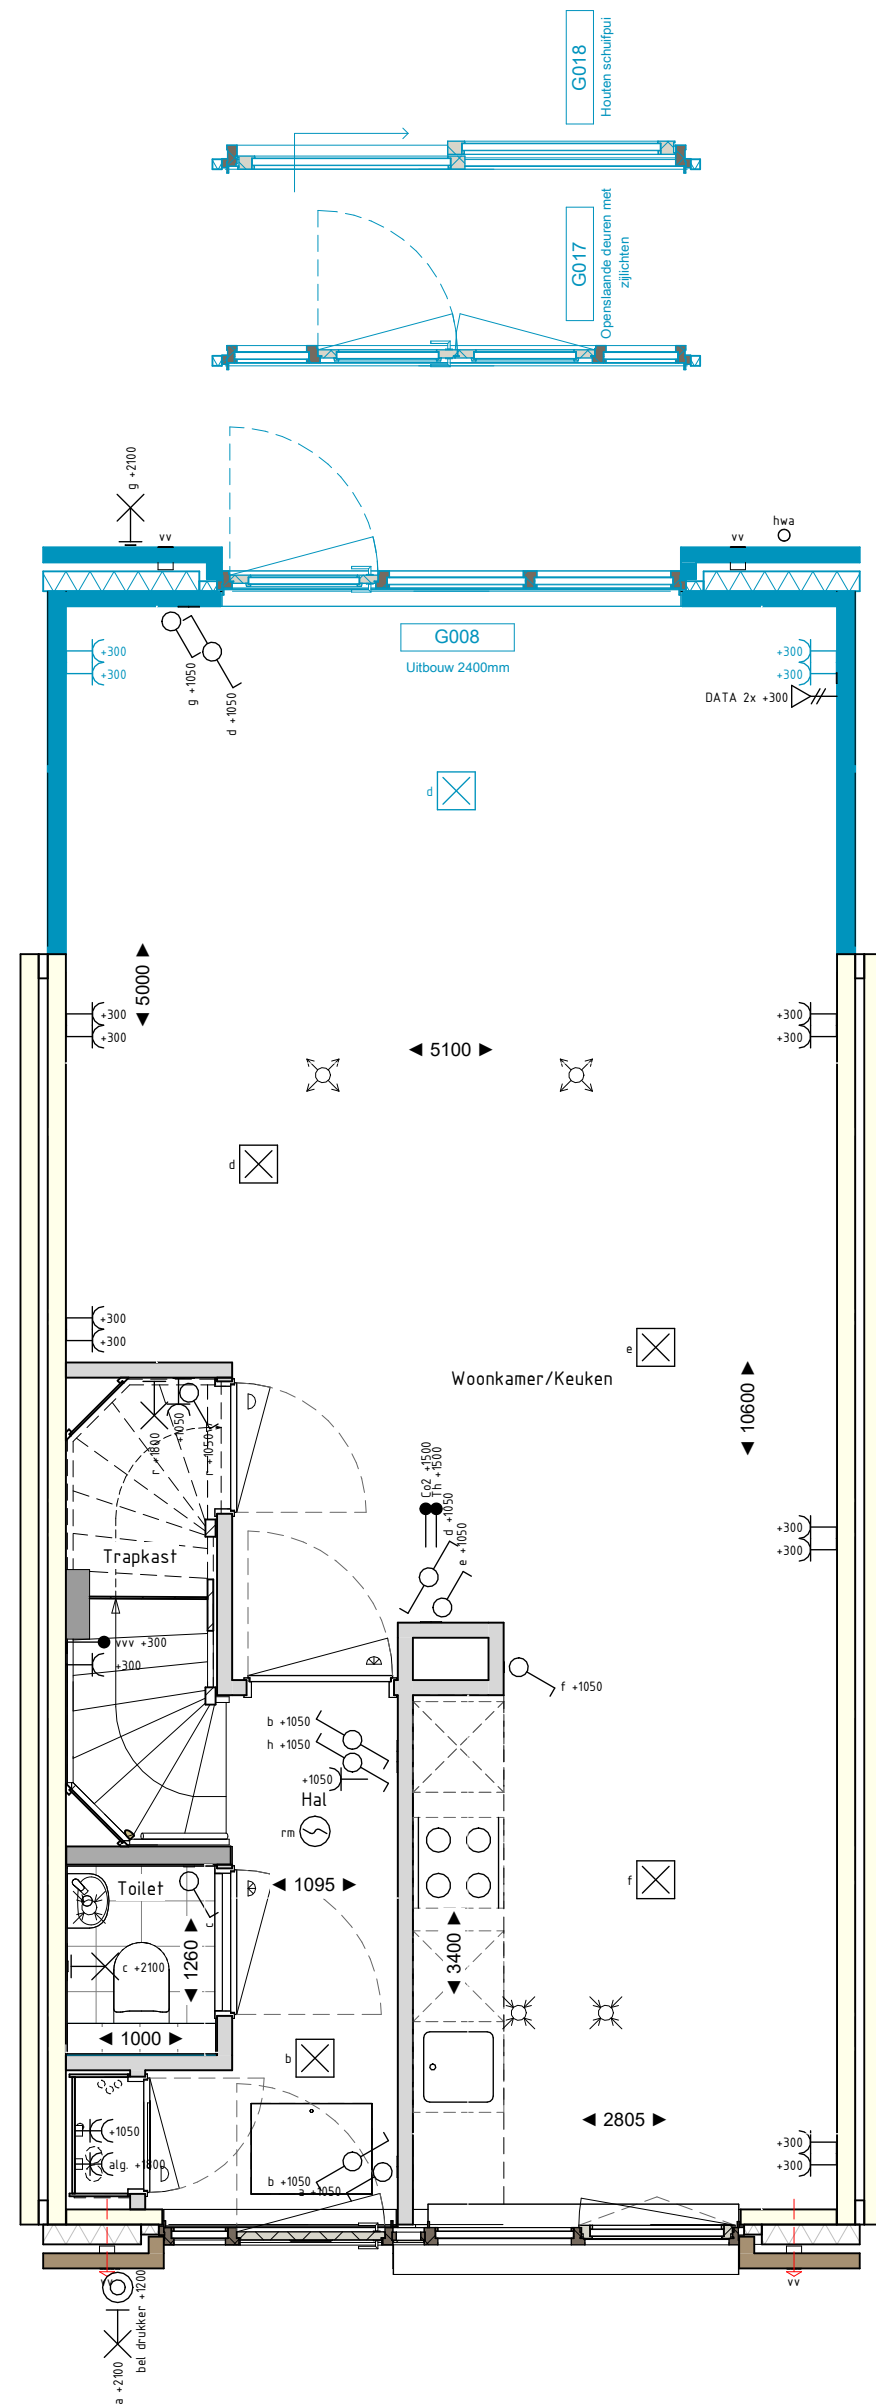

BEGANE GROND 1 : 50

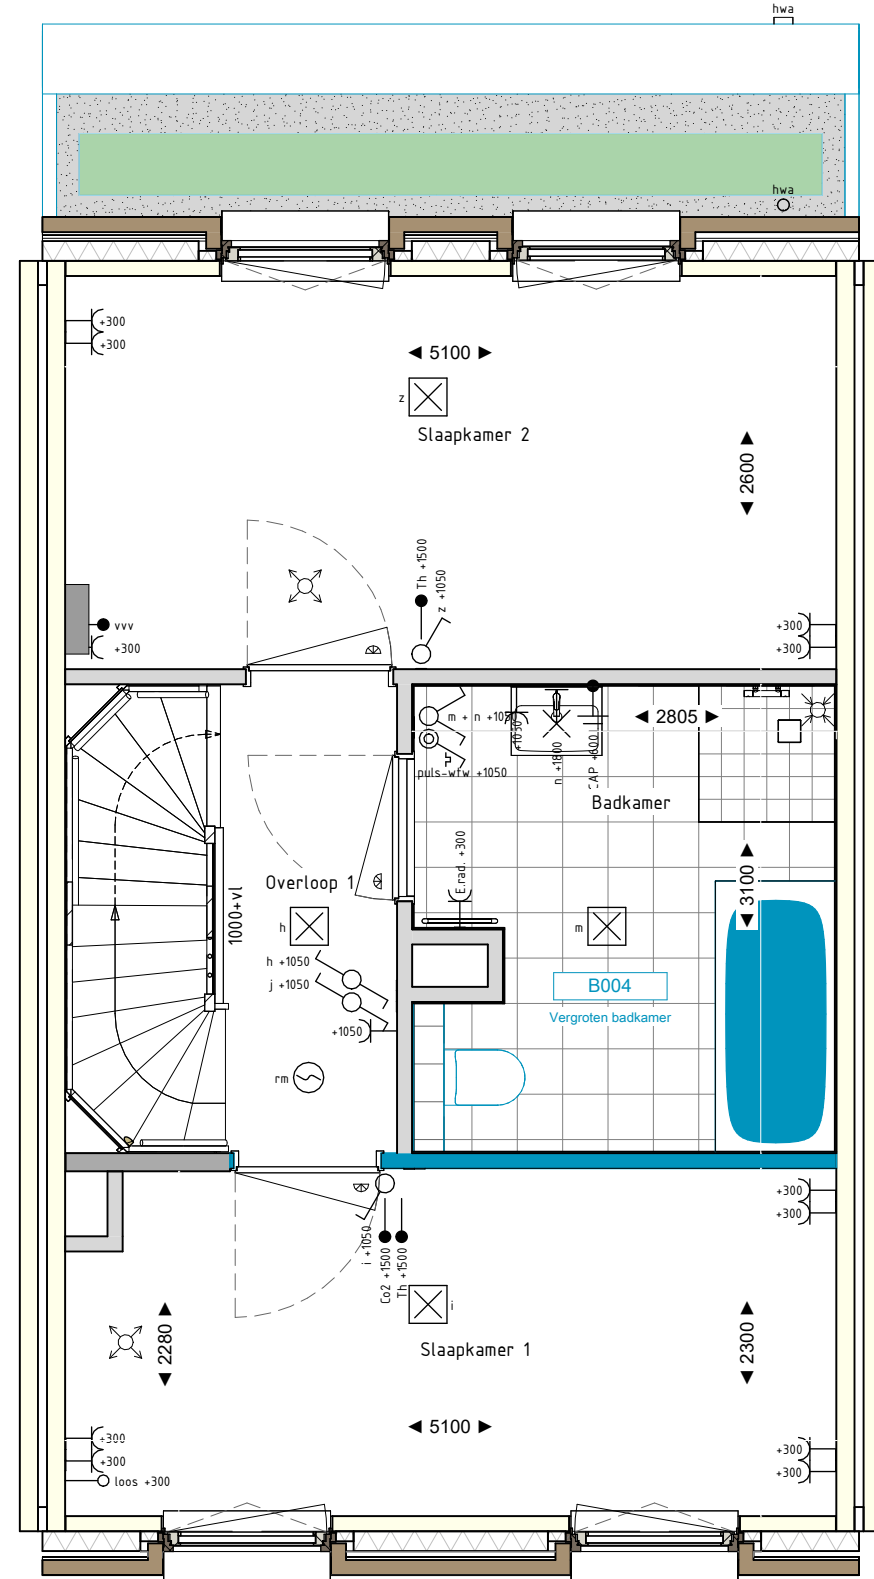

EERSTE VERDIEPING 1 : 50

metselwerk baksteen

isolatie

kalkzandsteen

prefab beton

binnenwand gasbeton

vloerverwarmingsverdeler

opstelplaats wasmachine en wasdroger

e-radiator badkamer

afzuigpunt wtw plafond

inblaaspunt wtw plafond

krijtstreep

binnenkozijn met bovenlicht (opdek)

= enkel glas bovenlicht

= paneel in bovenlicht

rookmelder

DISCLAMER:

- De maatvoering is zo nauwkeurig mogelijk weergegeven, maar kan in de praktijk afwijken door technische- en uitvoeringsaspecten.
- Alle maatvoering betreft circa maten en is aangegeven in millimeters.
- Elektra aansluitingen, keukenopstelling, ventilatiepunten en rookmelders zijn indicatief aangegeven.
- Het is mogelijk dat niet alle symbolen uit de legenda van toepassing zijn op uw woningtype.
- Hoeveelheden, oriëntatie en posities pv-panelen zijn indicatief en kunnen per bouwnummer verschillen.
- Installaties t.b.v. de keukenopstelplaats volgens de nultekening van de project keukenleverancier

plafond lichtpunt

wand lichtpunt

wand lichtpunt met armatuur

rookmelder

Beldrukker

grondkabel

enkelpolige schakelaar

serie schakelaar

wissel schakelaar

schakelaar, dimmer

kruis schakelaar

enkele wandcontactdoos

dubbele wandcontactdoos horizontaal

onbedrade leiding

bedrade leiding

data contactpunt

aansluitpunt elektrisch koken

spatwaterdichte wandcontactdoos

dubbel wandcontactdoos verticaal

schakelaar, pulsdrukker

werkschakelaar

aardpunt

Renvooi afkortingen			
VVV	verdeler vloerverwarming	WM	wasmachine opstelplaats
VV	vloer ventilatie	WD	wasdroger opstelplaats
WTW	wamte terug winning unit	Th	bediening thermostaat
		Co2	bediening WTW installatie

OLDERIKKERT

Project naam: Almere Poort - 105 won. Olympia Gardens

Onderdeel: OPTIES TYPE D

Opdrachtgever: BPD ontwikkeling B.V.

Architect: MULLENERS + MULLENERS

Fase: 07 Prijs- en Contractvorming (PC)

Olympia Gardens

Datum: 15-12-2025

Status: DEFINITIEF

Wijziging: Schaal: 1:50 / 1:100

Getekend: Reinbouw BV

Werknummer: P5024205

Tekeningnummer: PC-L(D)001