



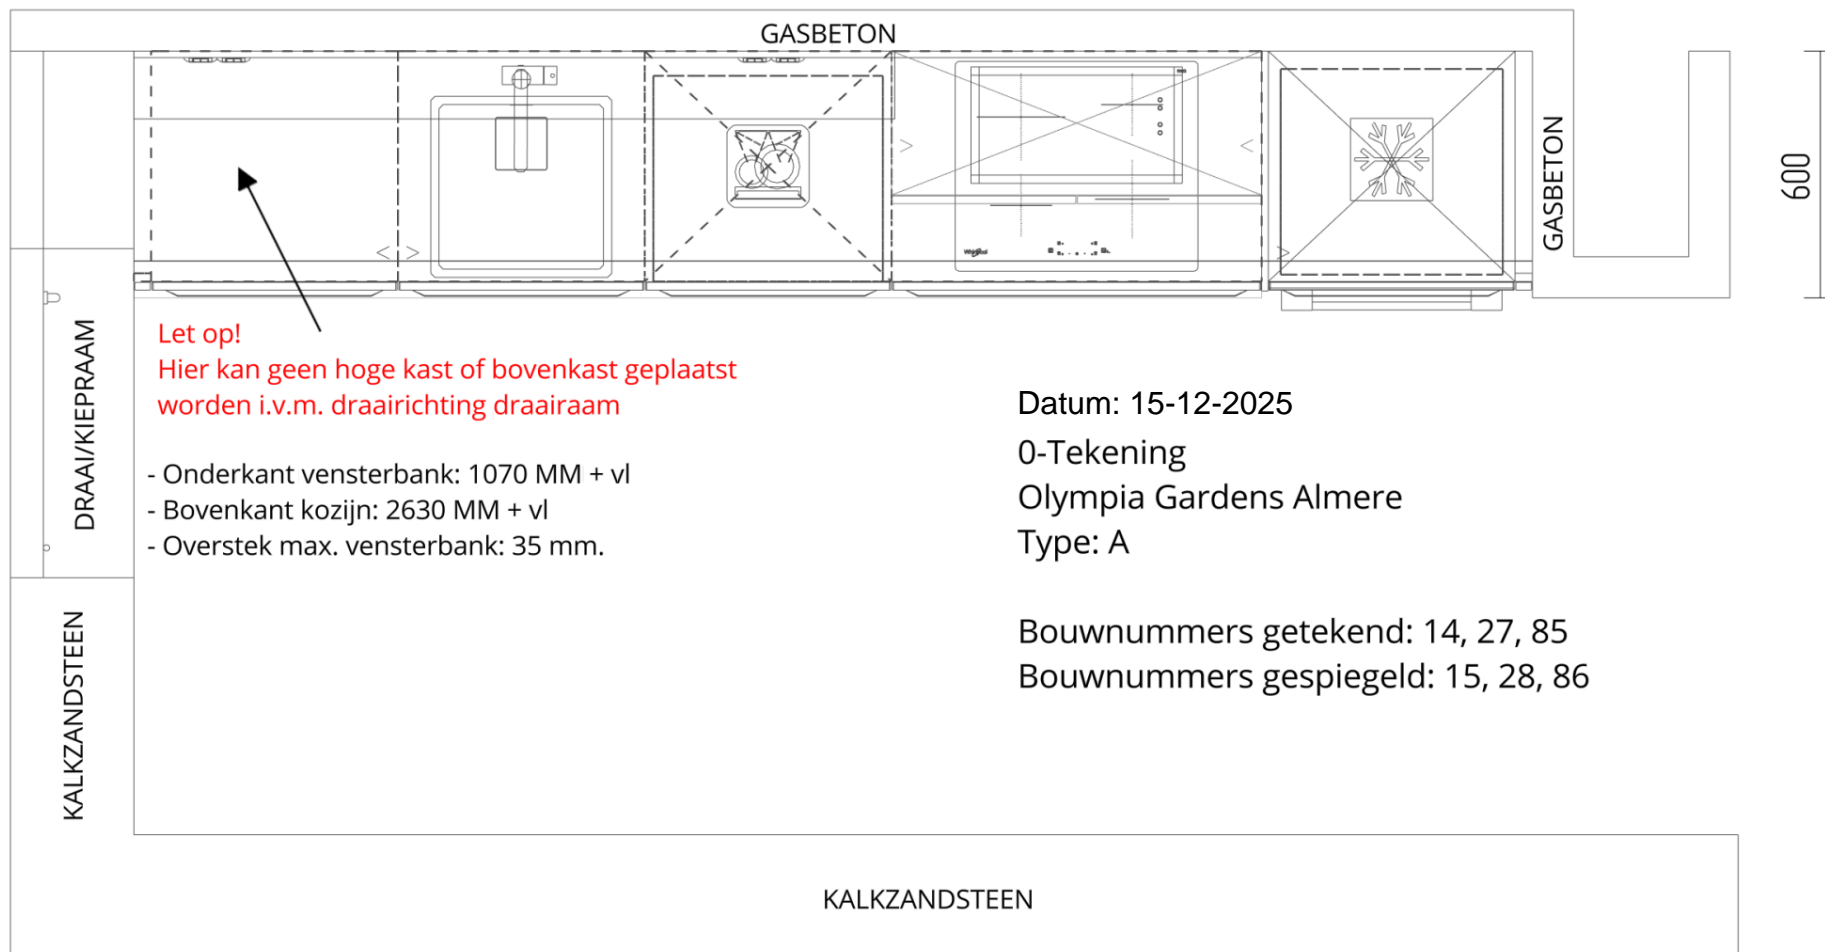


WANDAANZICHT A





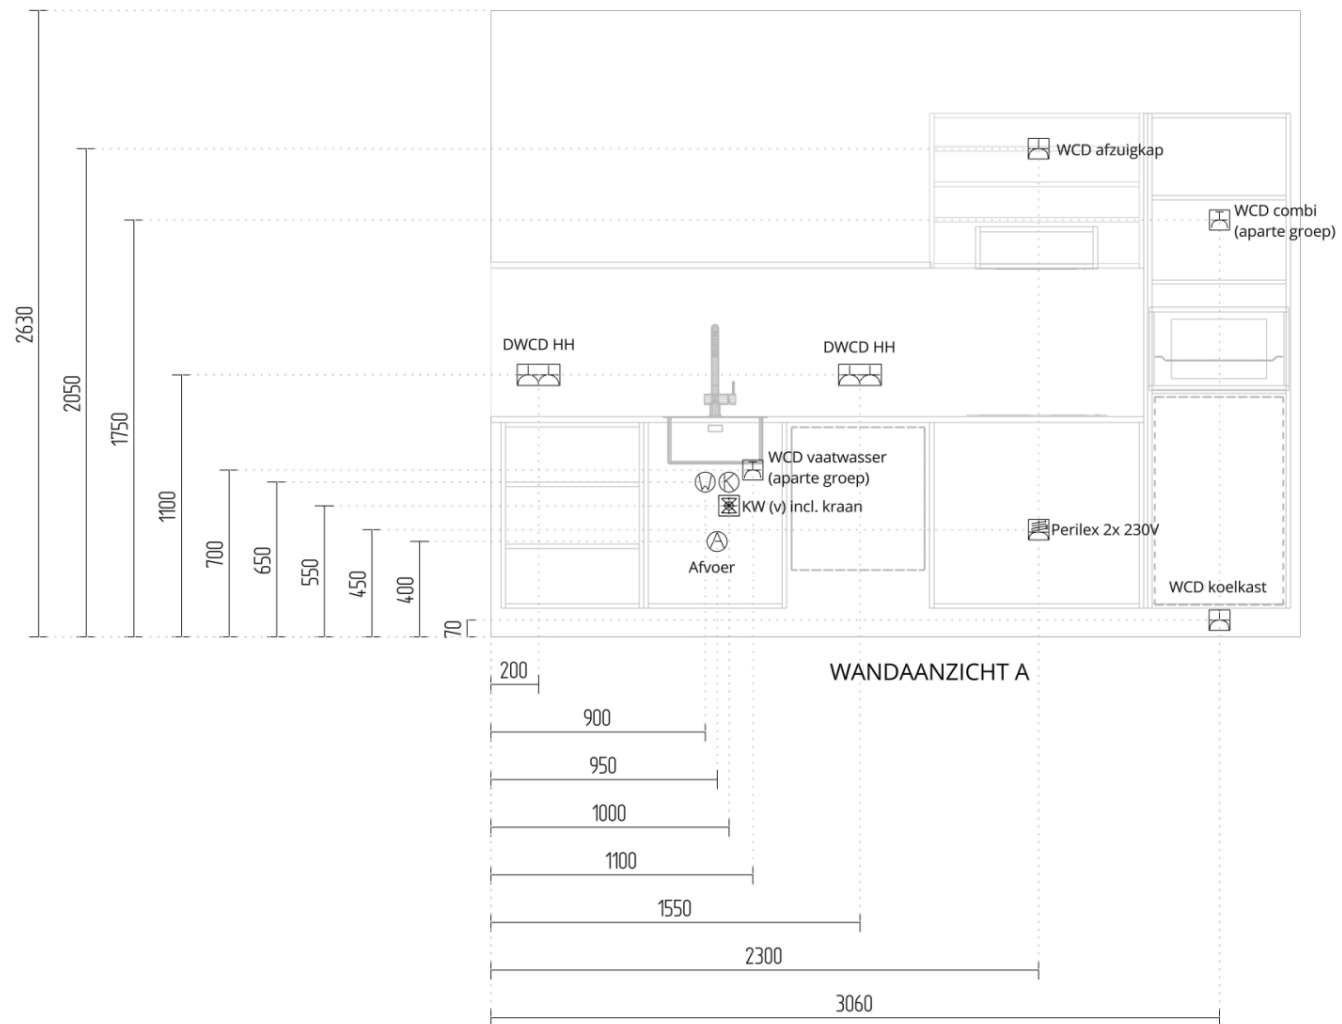

WANDAANZICHT A

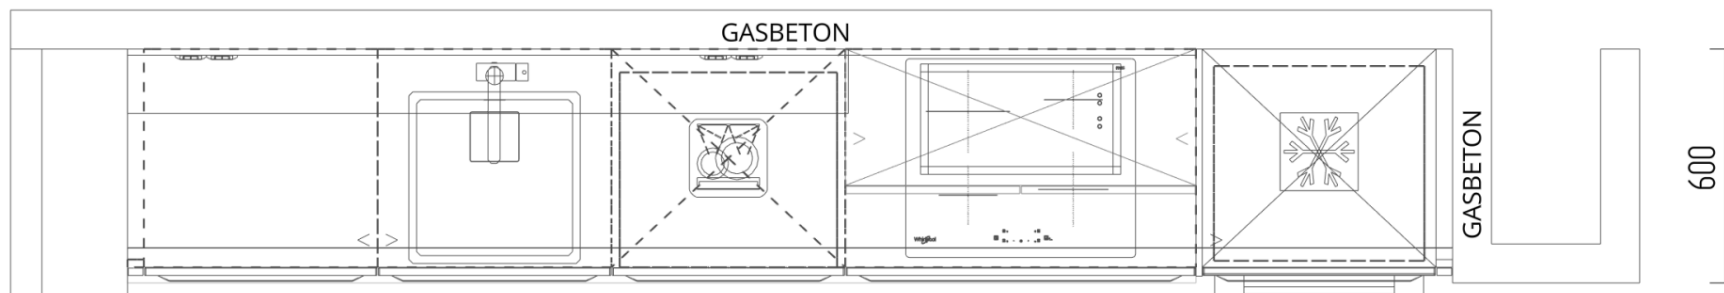

- Onderkant vensterbank: 1070 MM + vl
- Bovenkant kozijn: 2630 MM + vl
- Overstek max. vensterbank: 35 mm.

Datum: 15-12-2025

0-Tekening

Olympia Gardens Almere

Type: C1 / C3 / C4 / C5

Bouwnummers getekend: 16, 29, 51, 87

Bouwnummers gespiegeld: 13, 26, 52, 74, 84

2505

1965

DRAAI/KIEPRAAM

540

KALKZANDSTEEN

- Onderkant vensterbank: 1070 MM + vl
- Bovenkant kozijn: 2630 MM + vl
- Overstek max. vensterbank: 35 mm.

**LET OP!**


**Raam alleen bij bnr. 29**


DRAAI/KIEPRAAM


KALKZANDSTEEN


870


1130

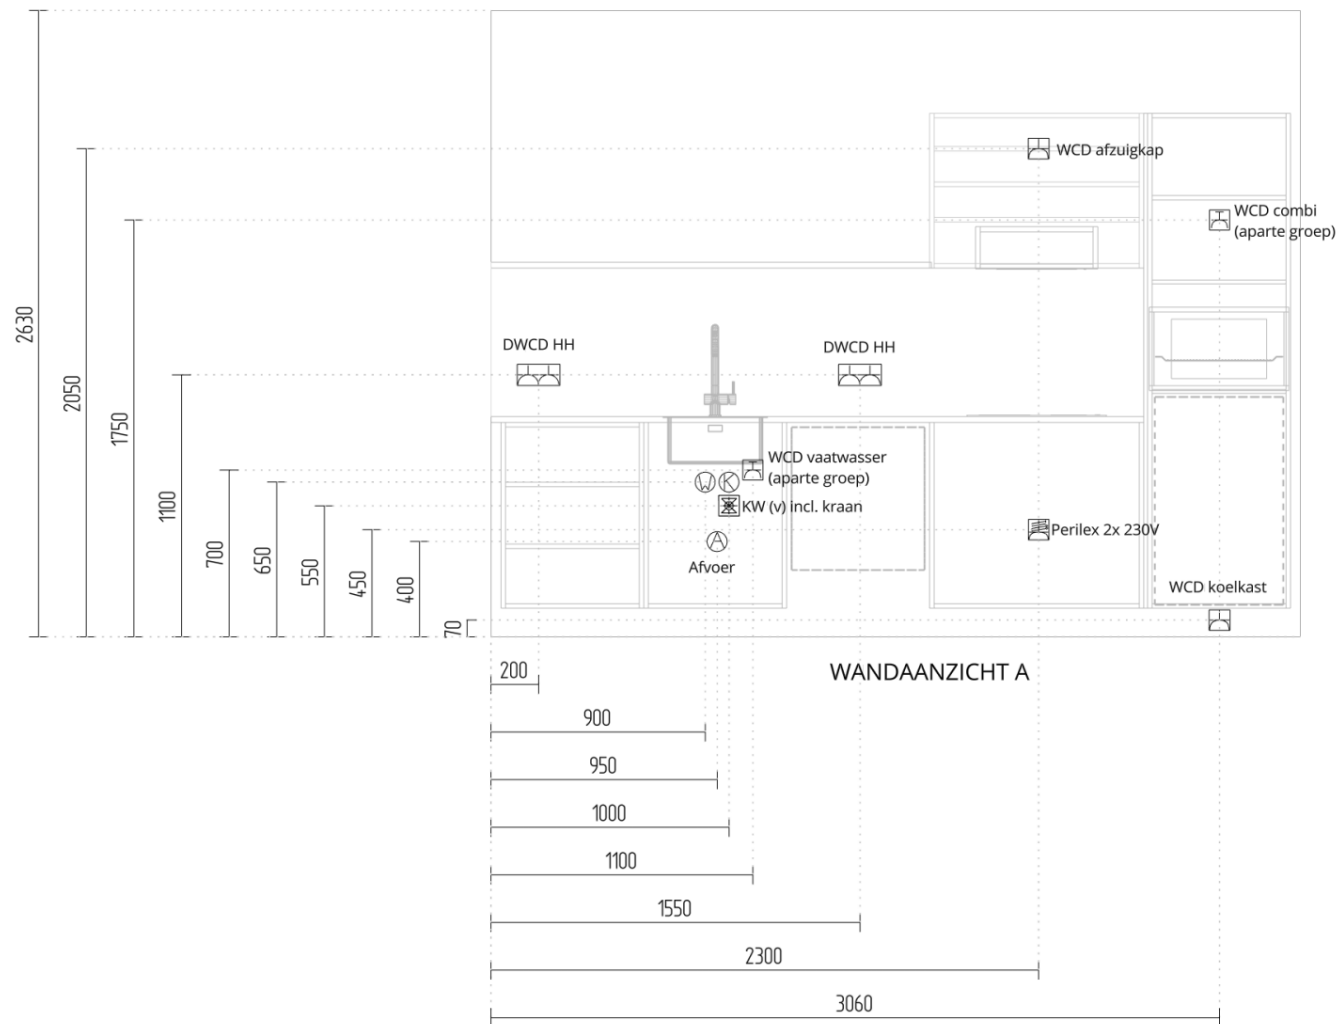

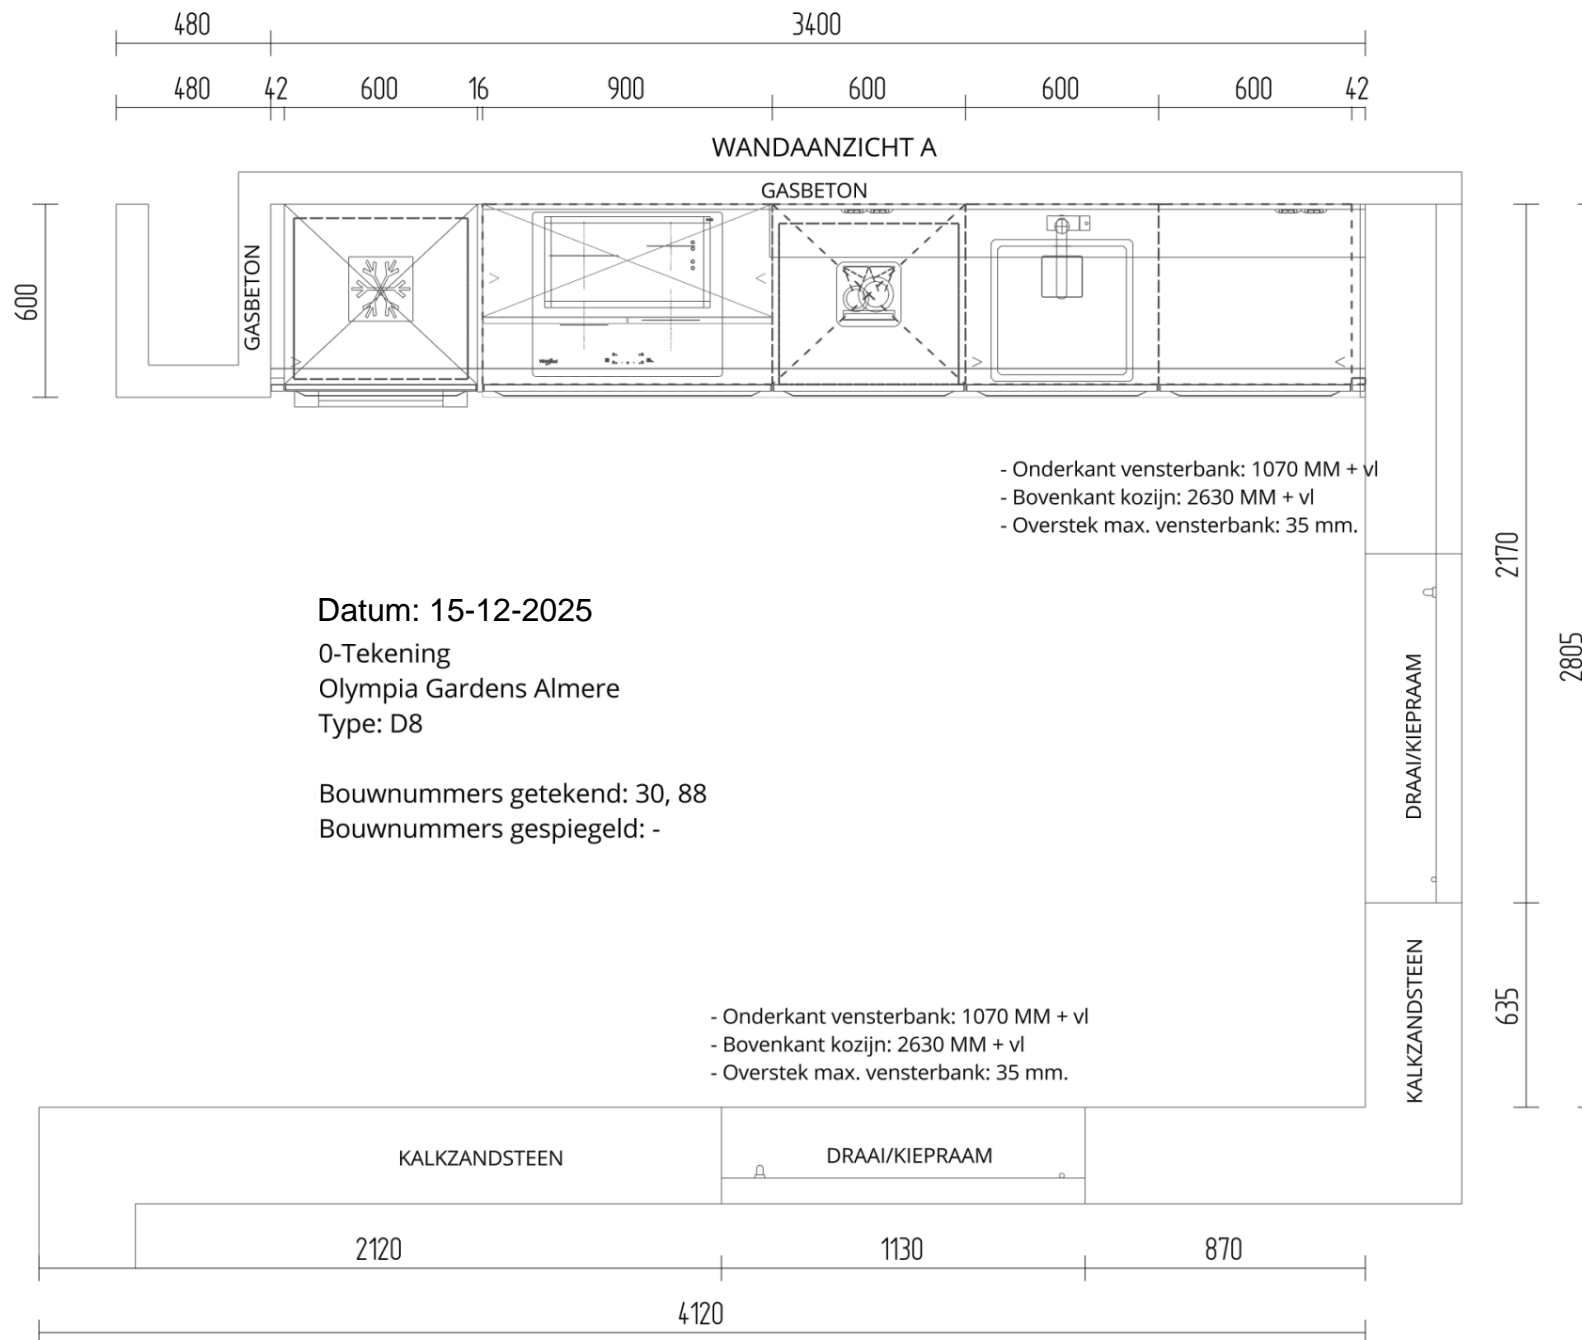


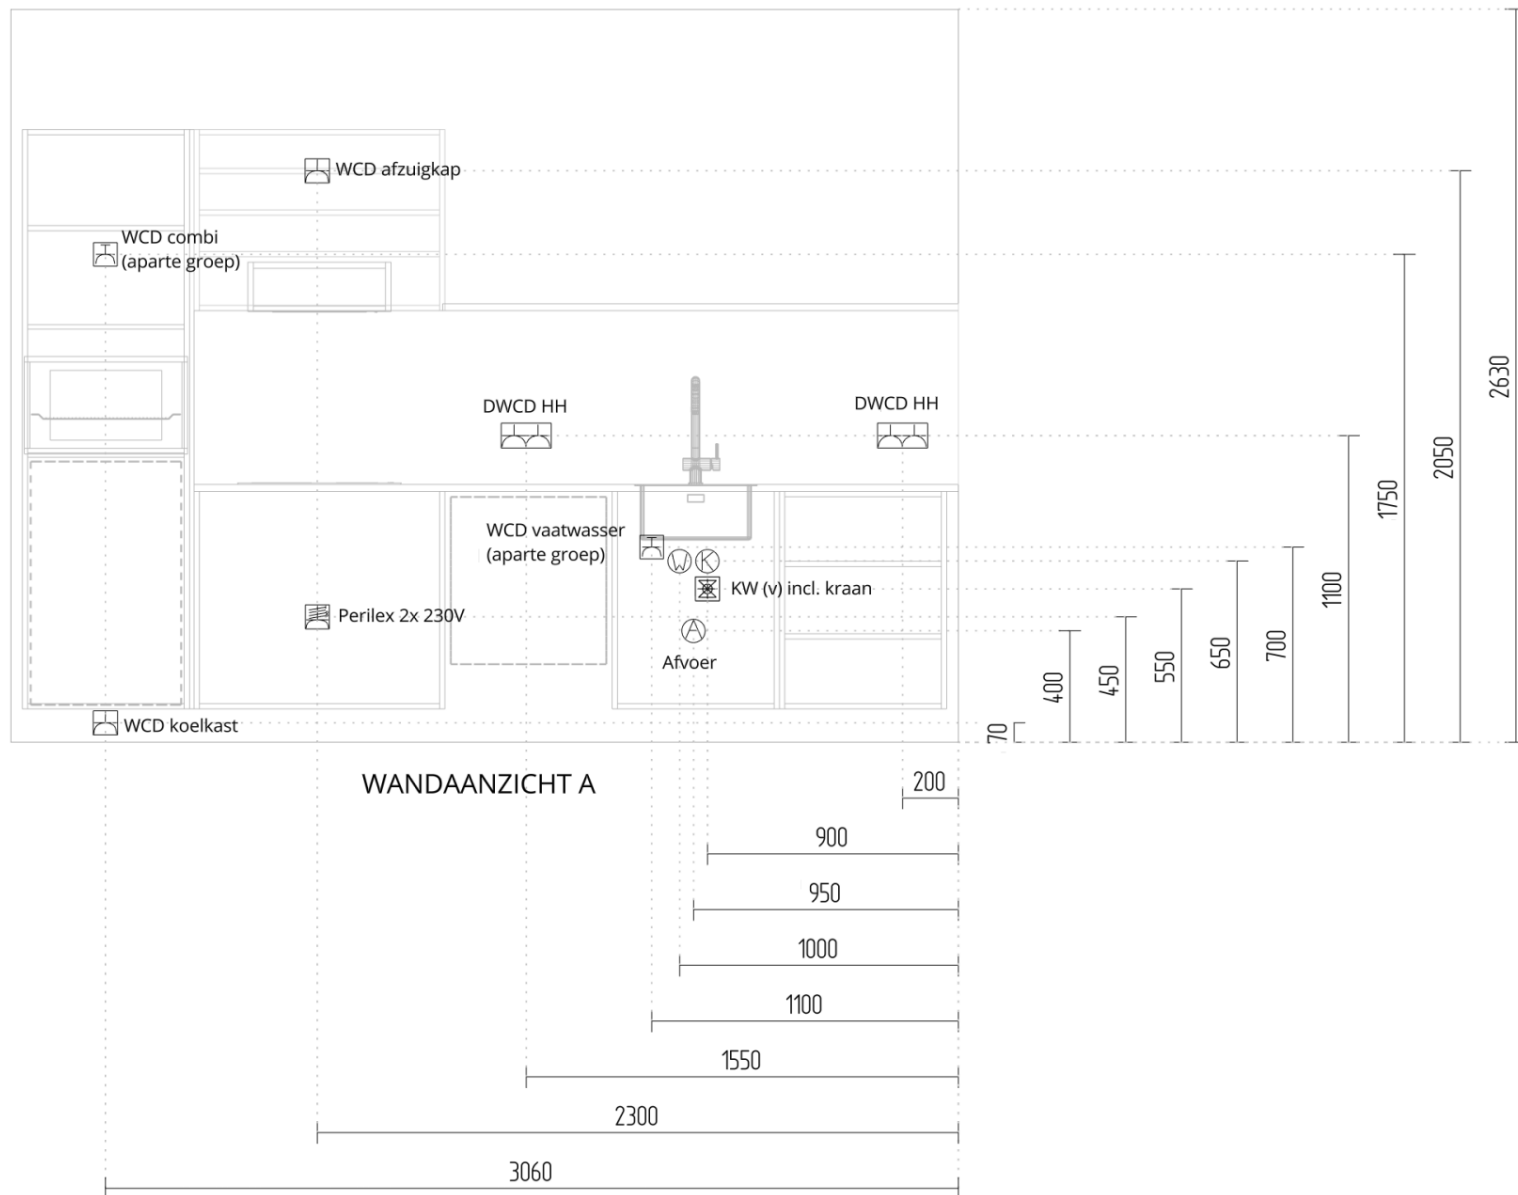

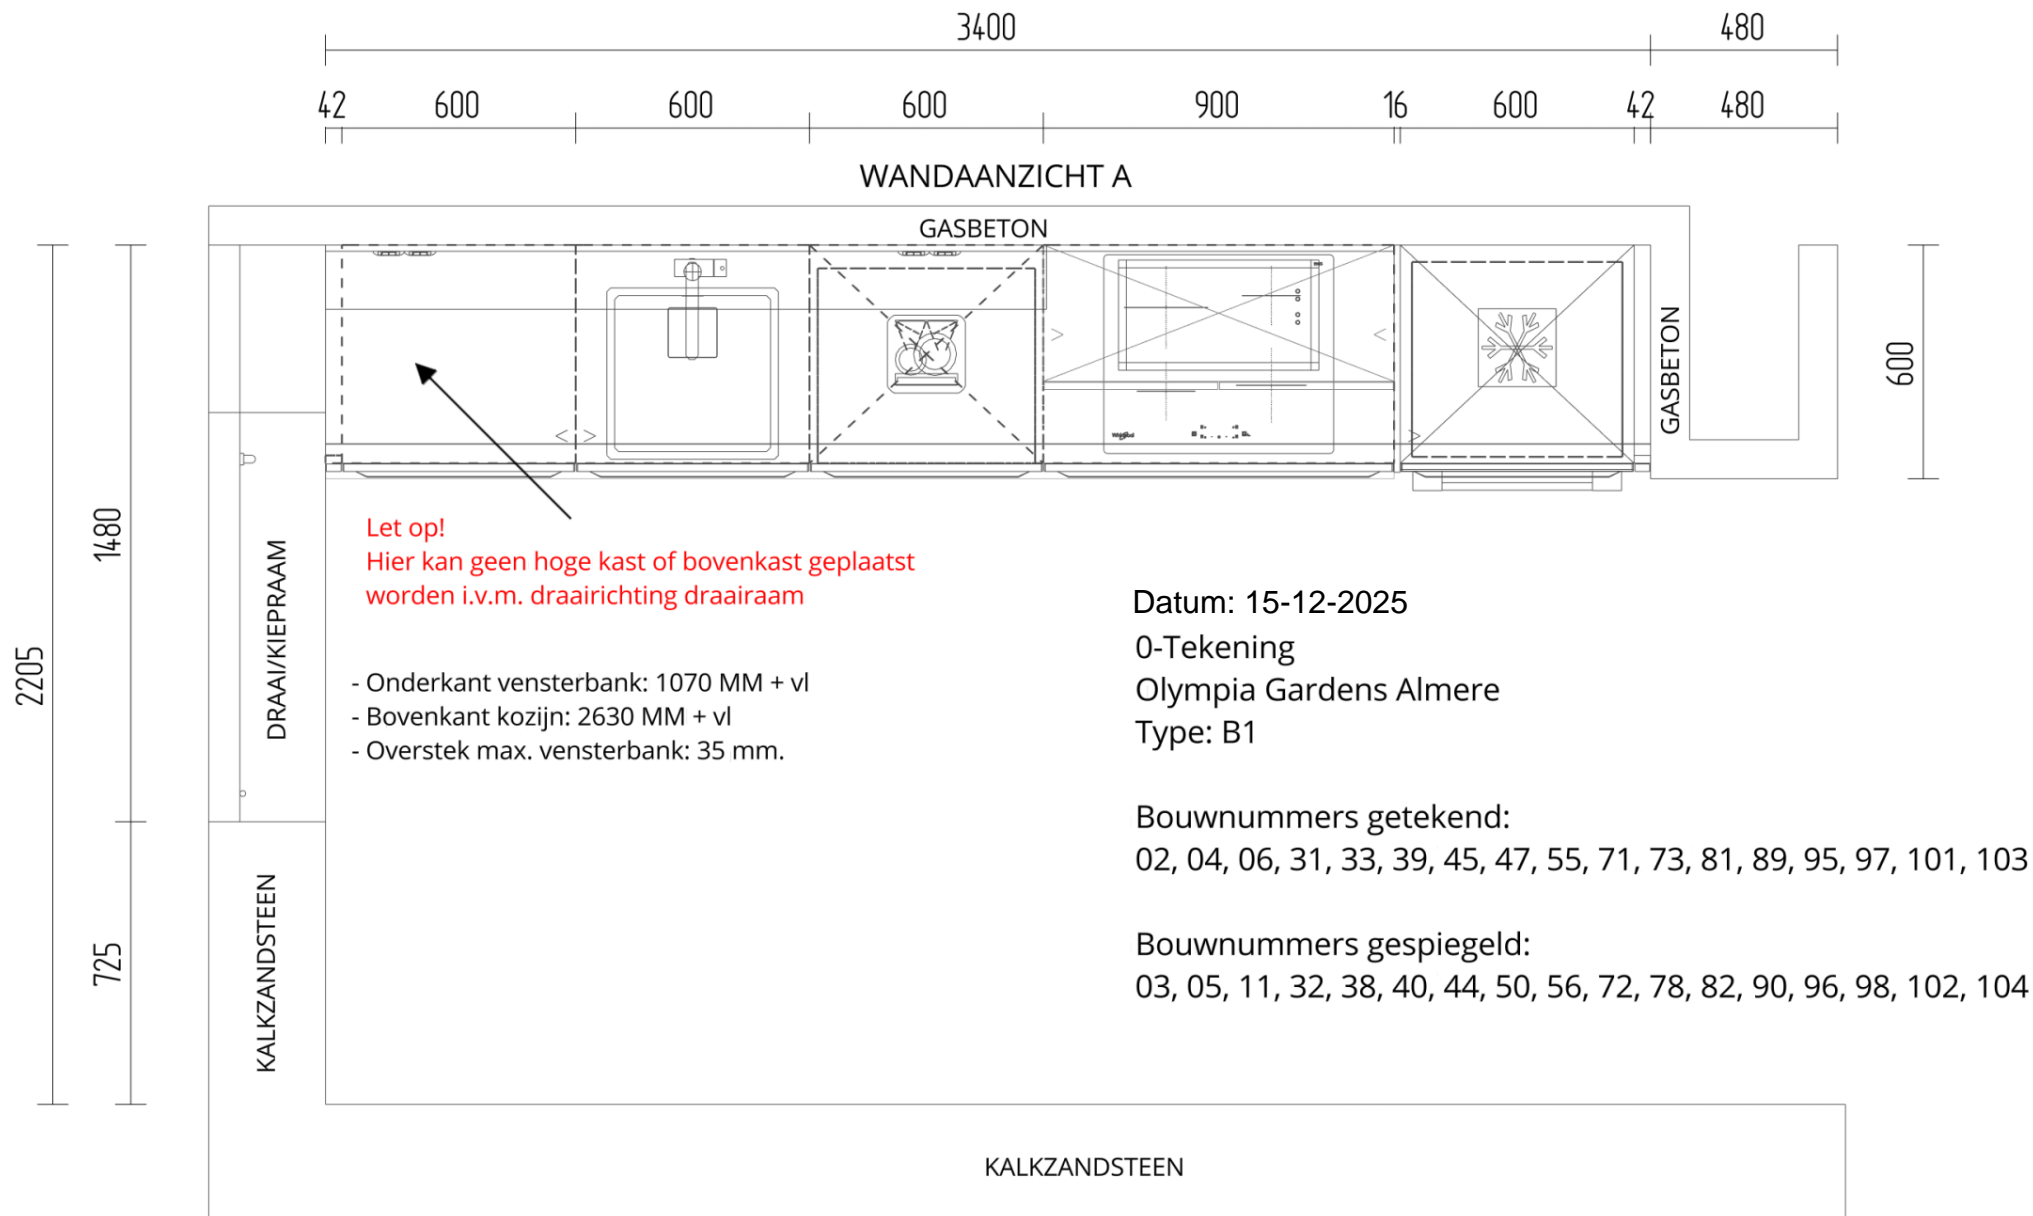


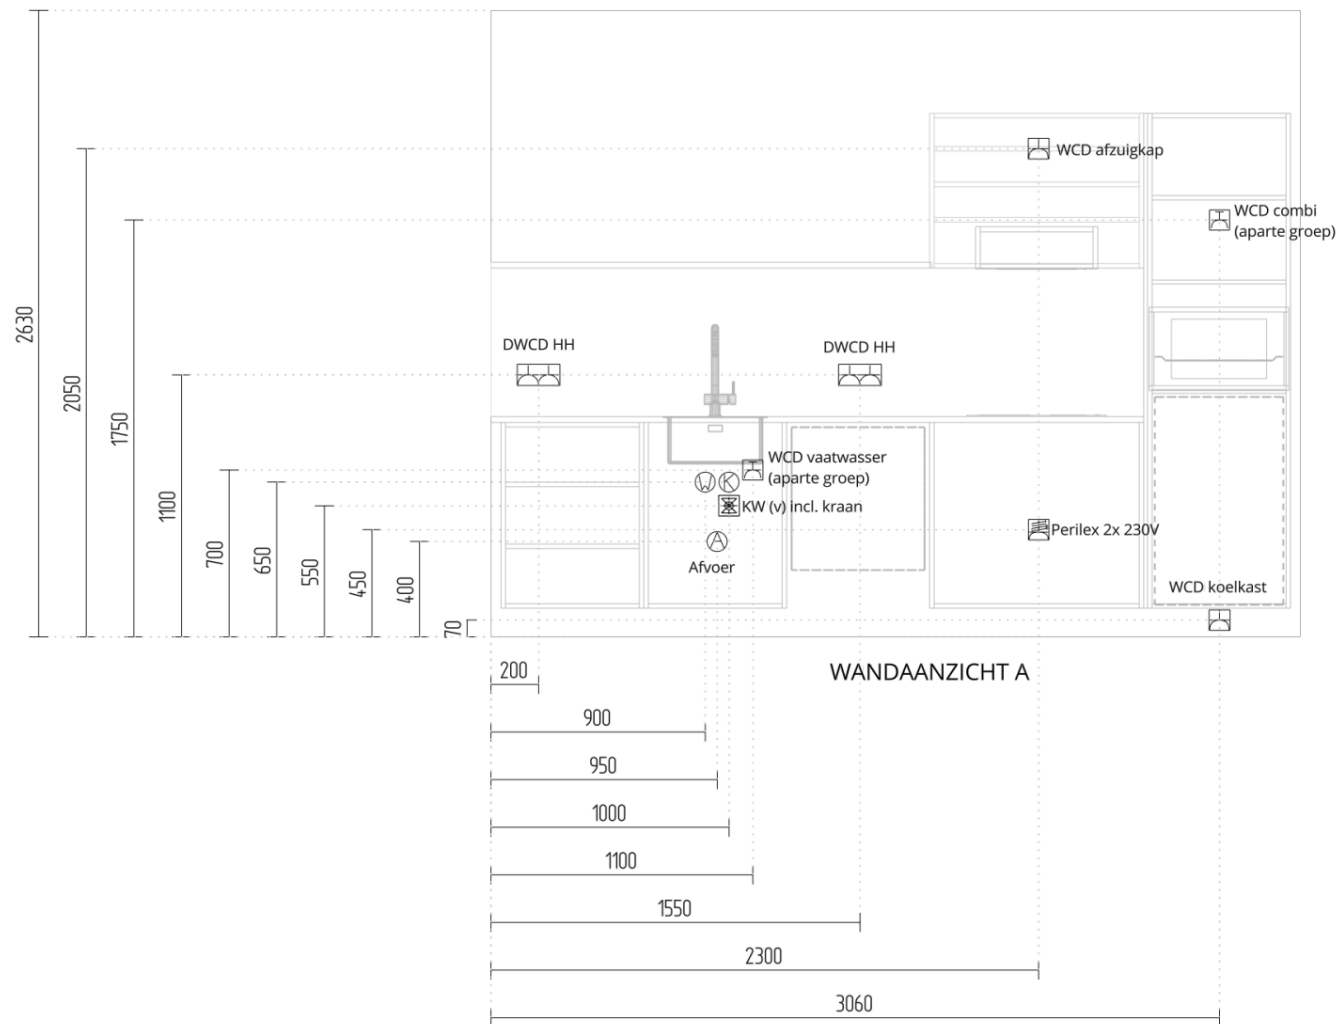



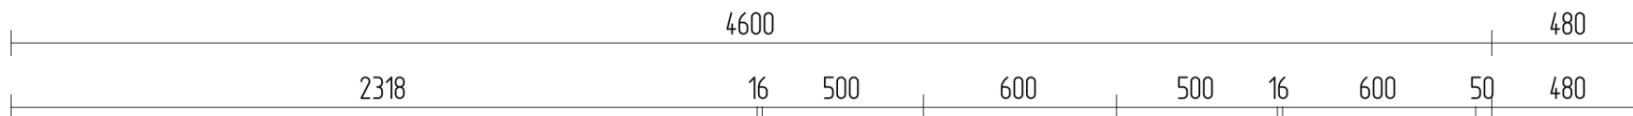



WANDAANZICHT A

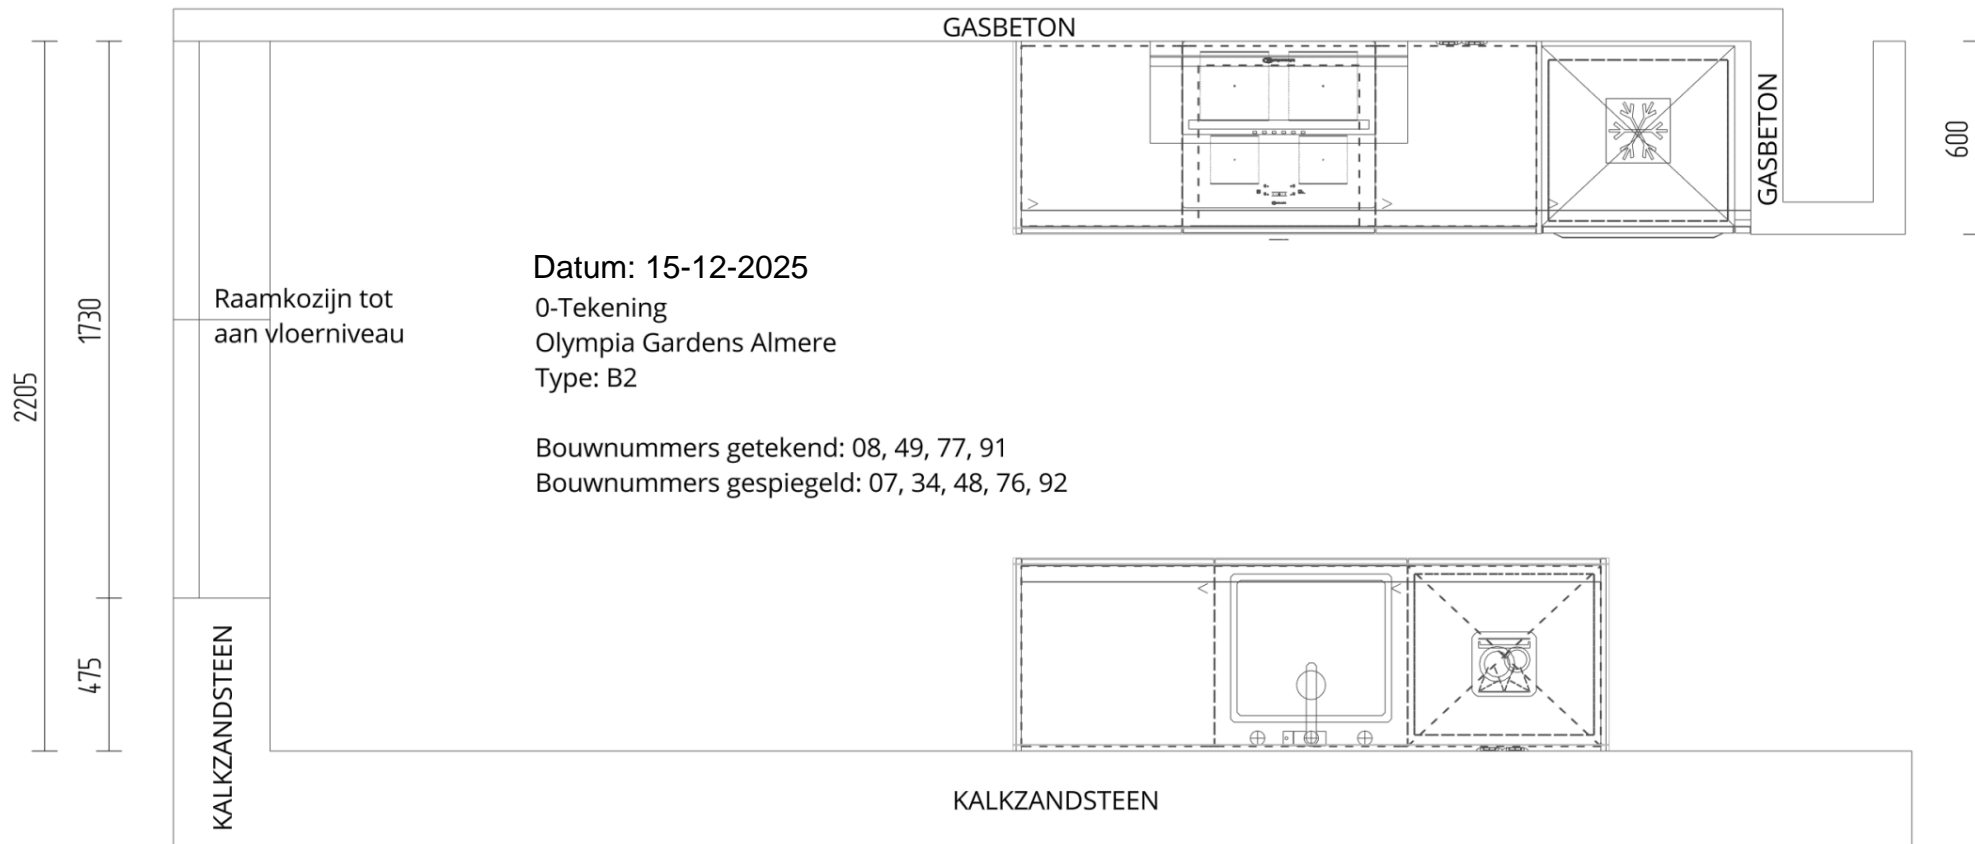


WANDAANZICHT B




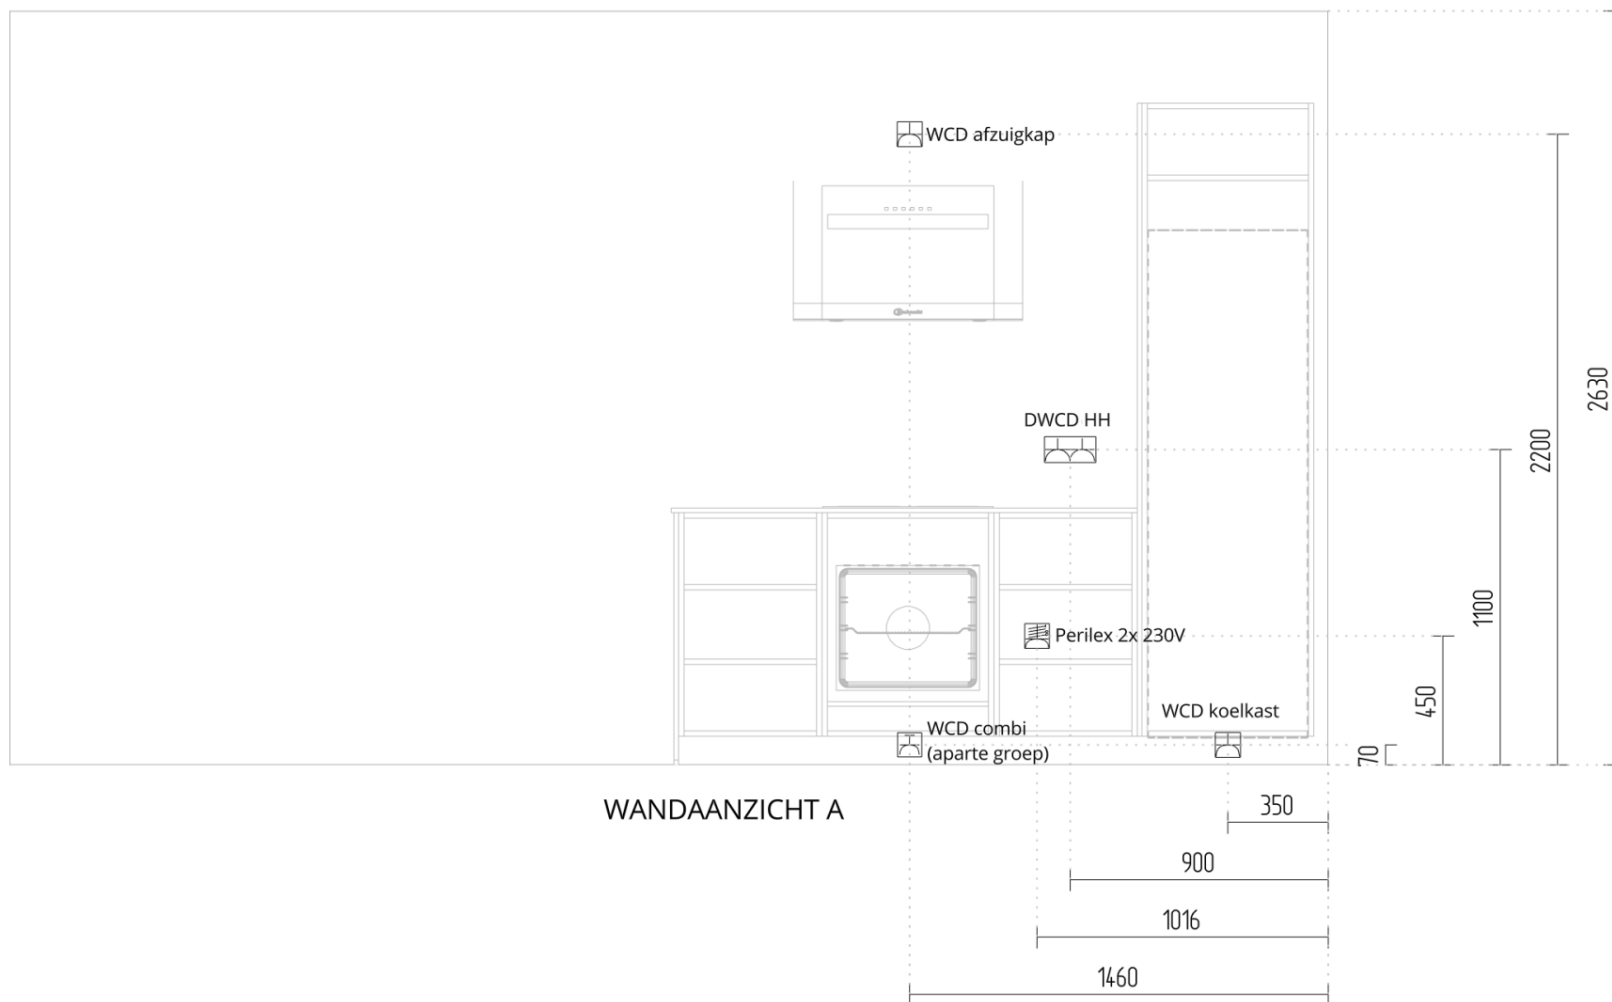

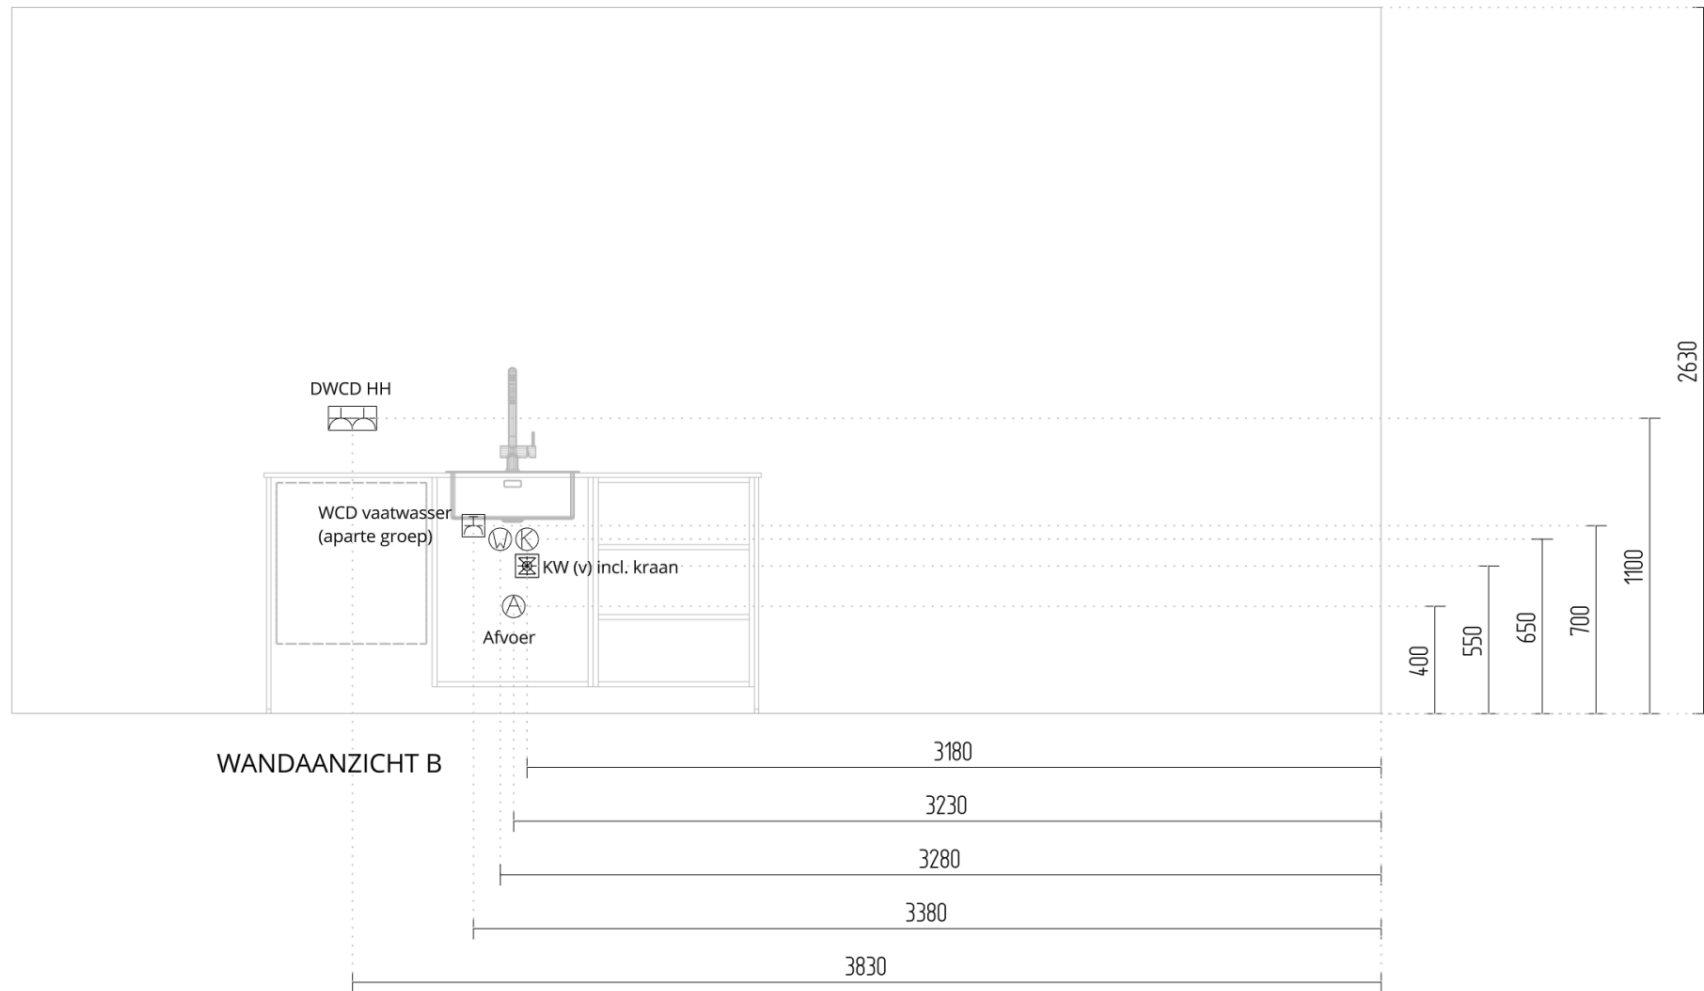

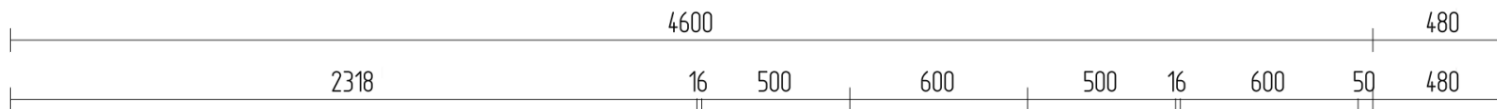



WANDAANZICHT A

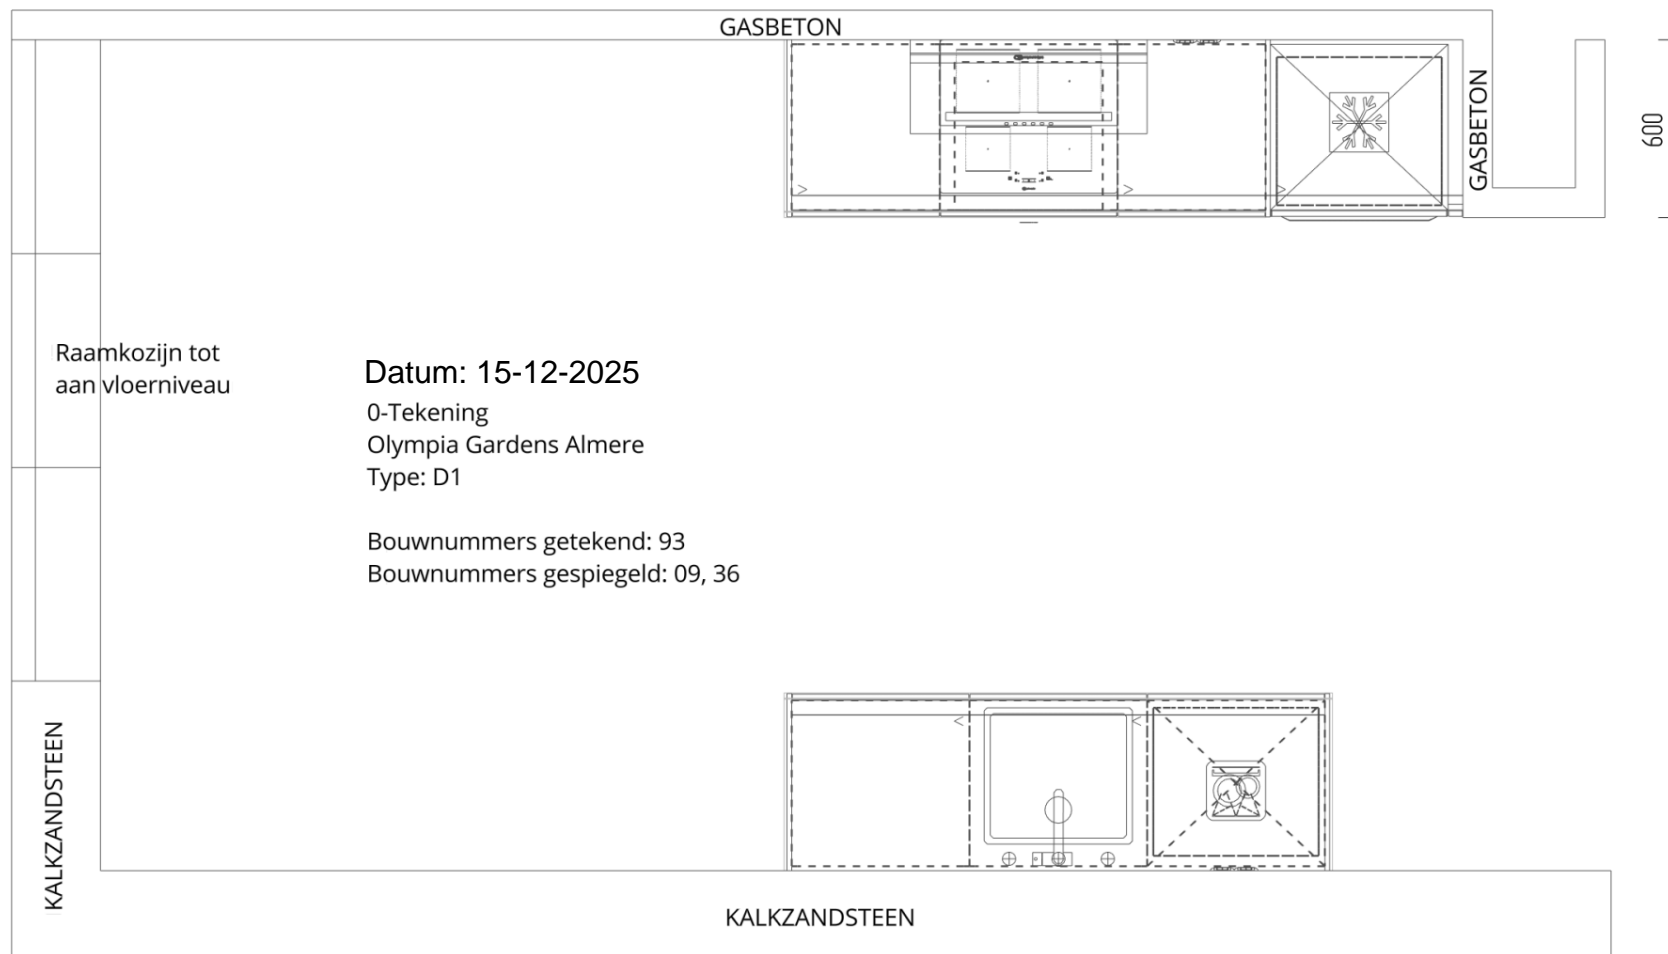


WANDAANZICHT B




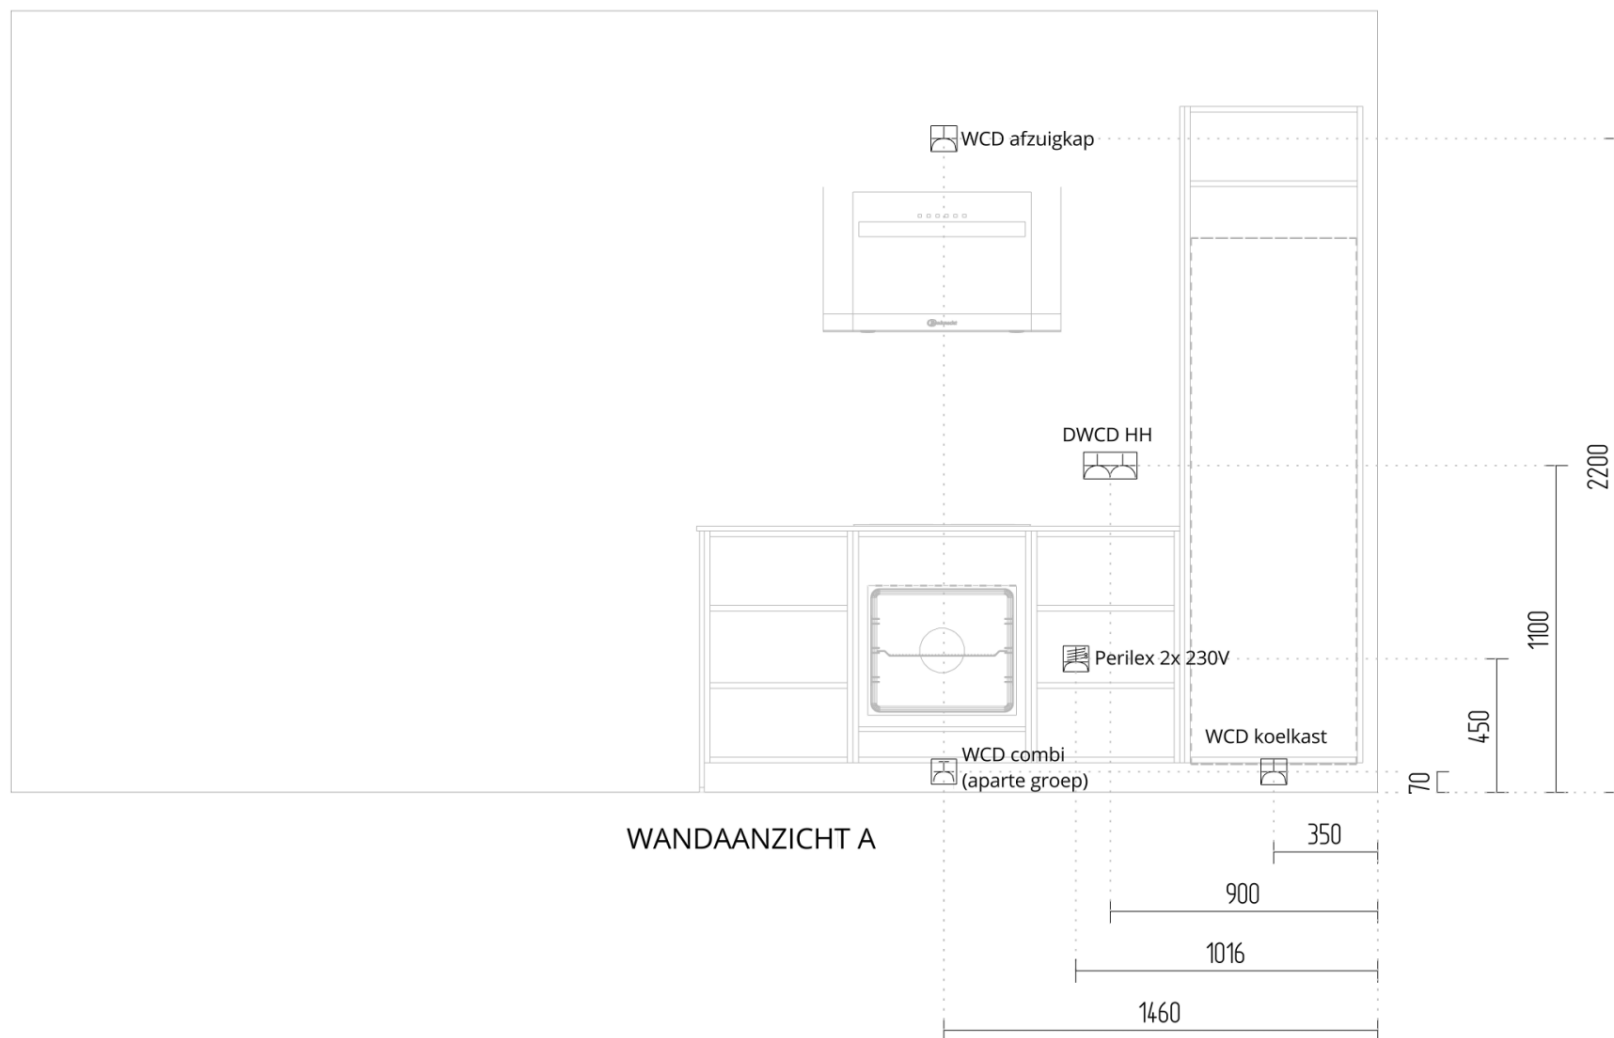

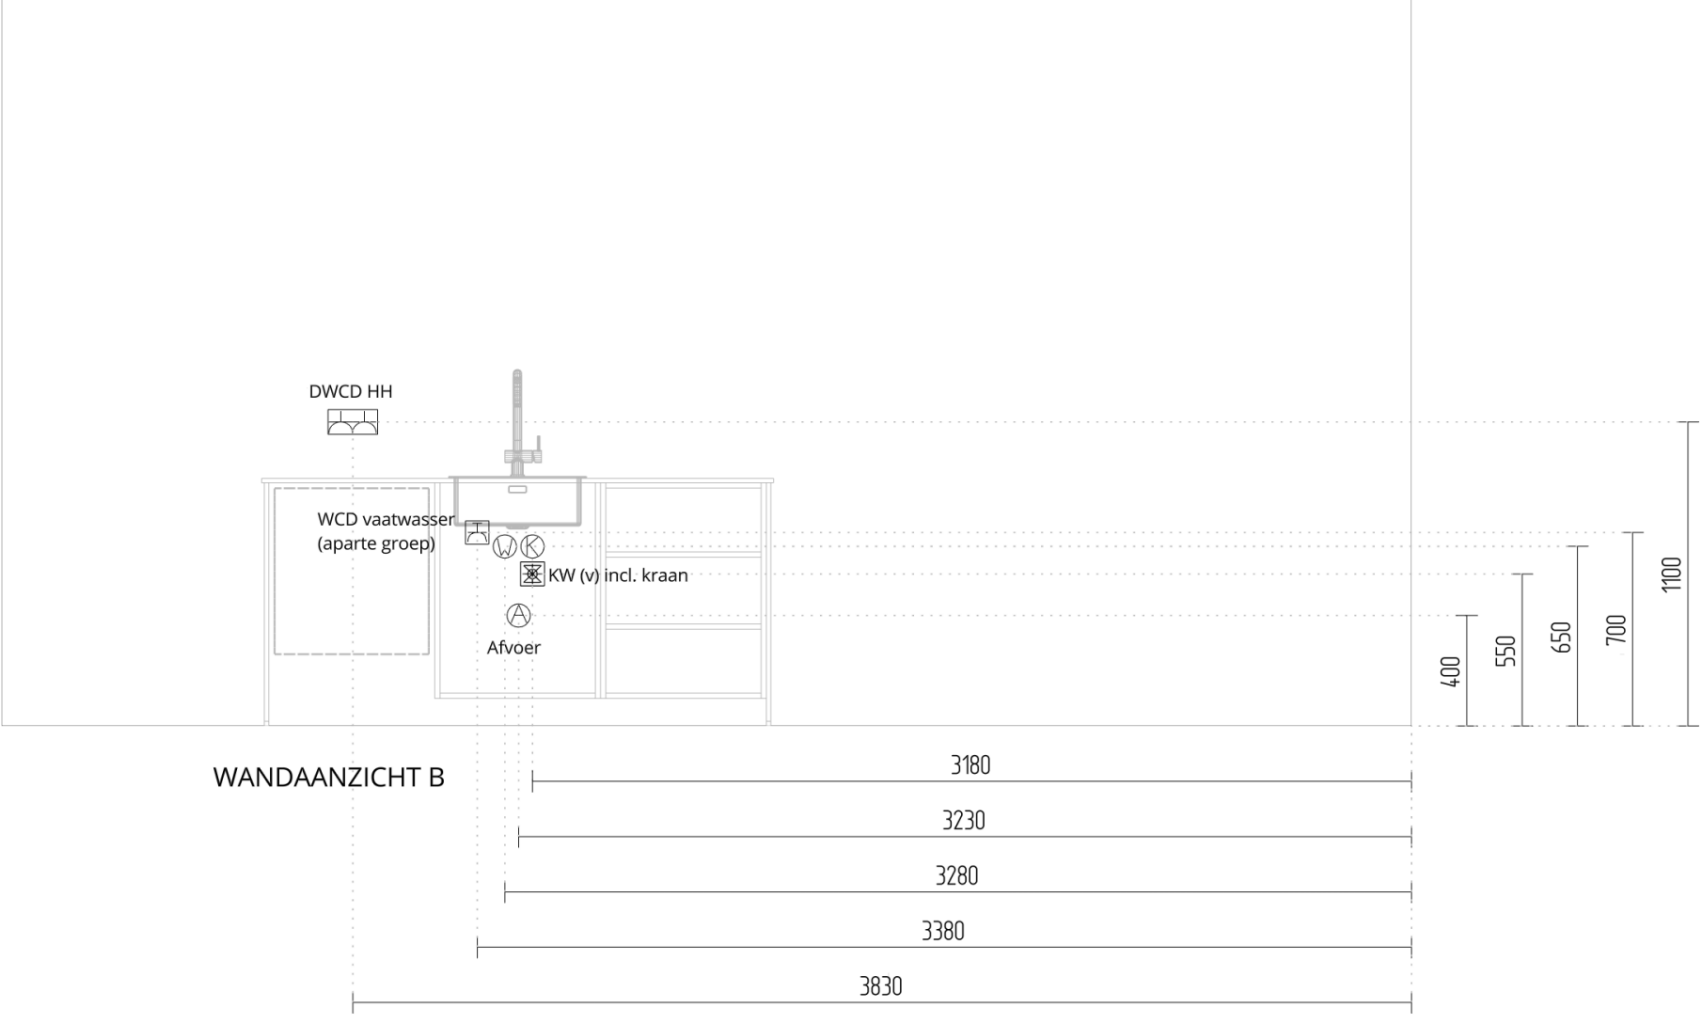

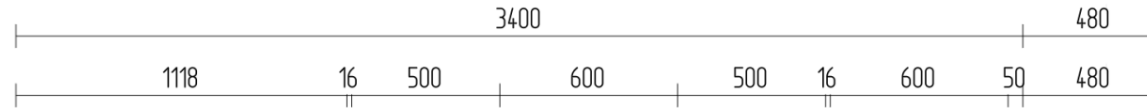


WANDAANZICHT A

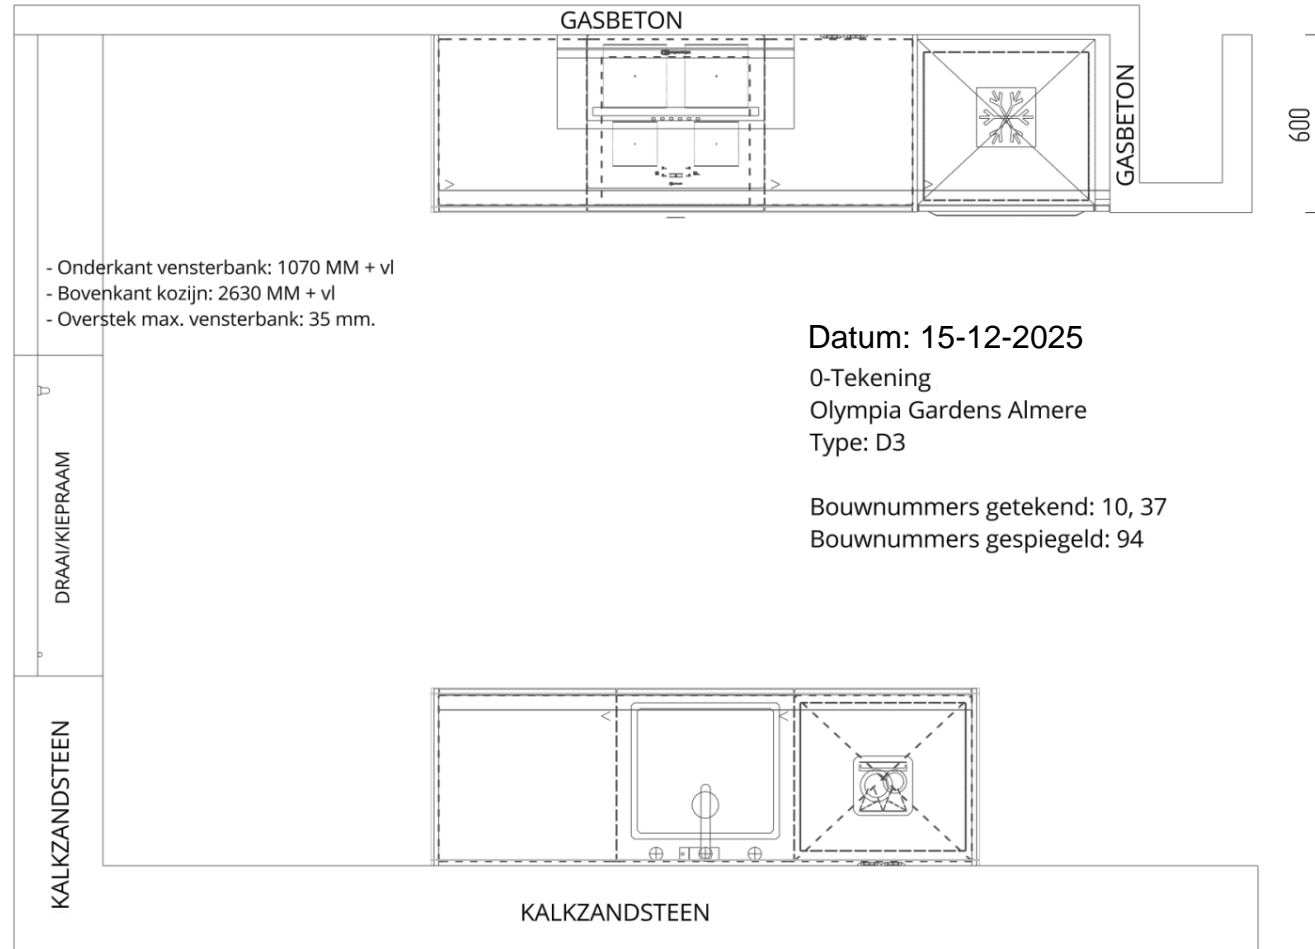


WANDAANZICHT B



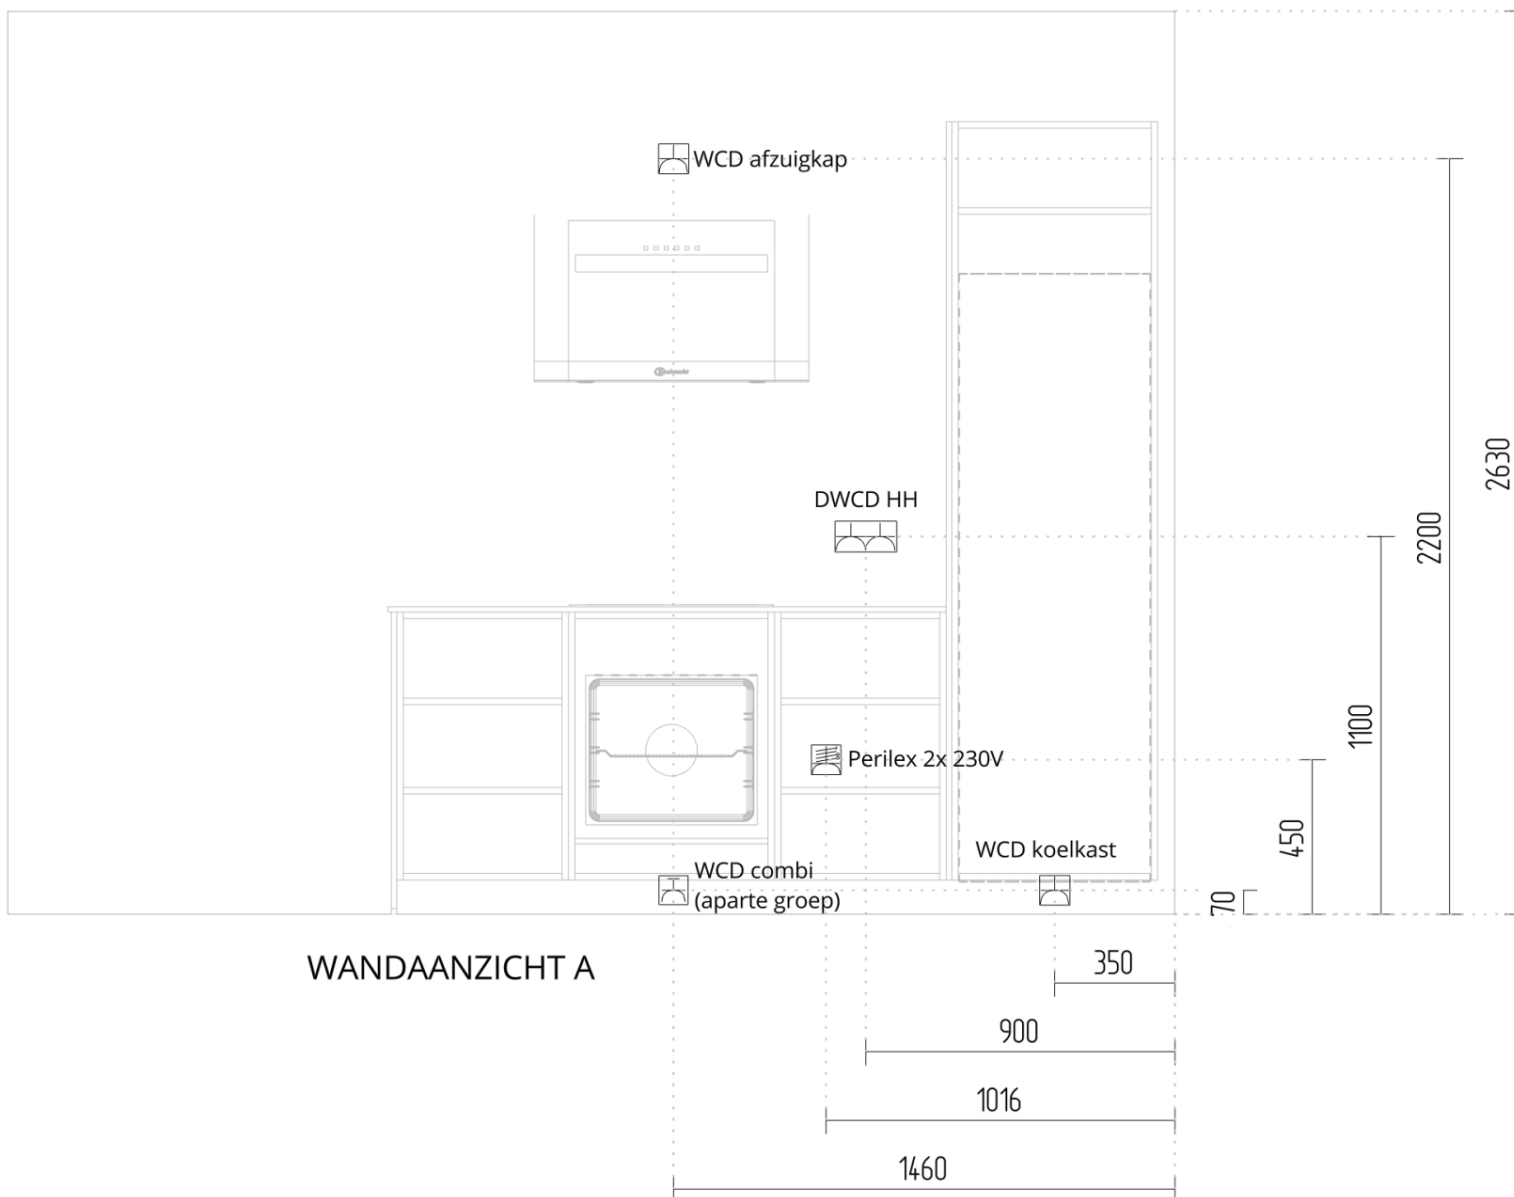


WANDAANZICHT A



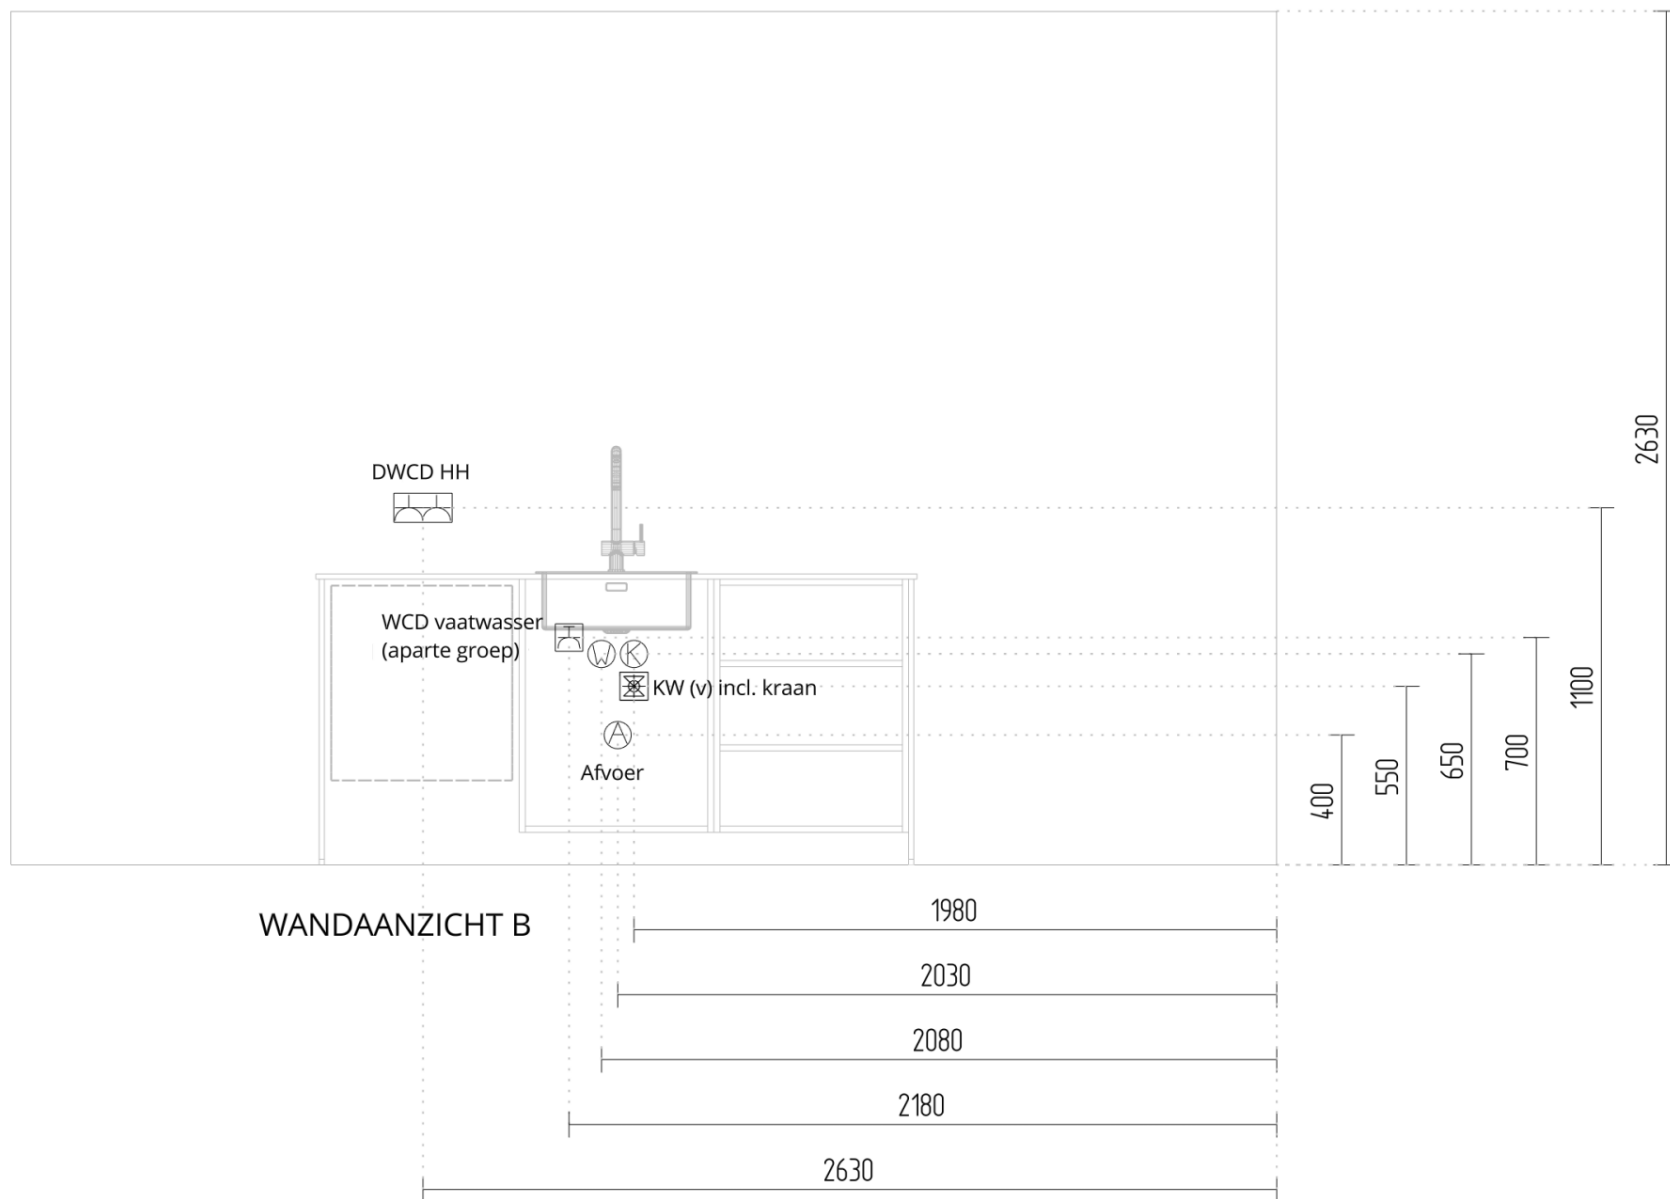



WANDAANZICHT A

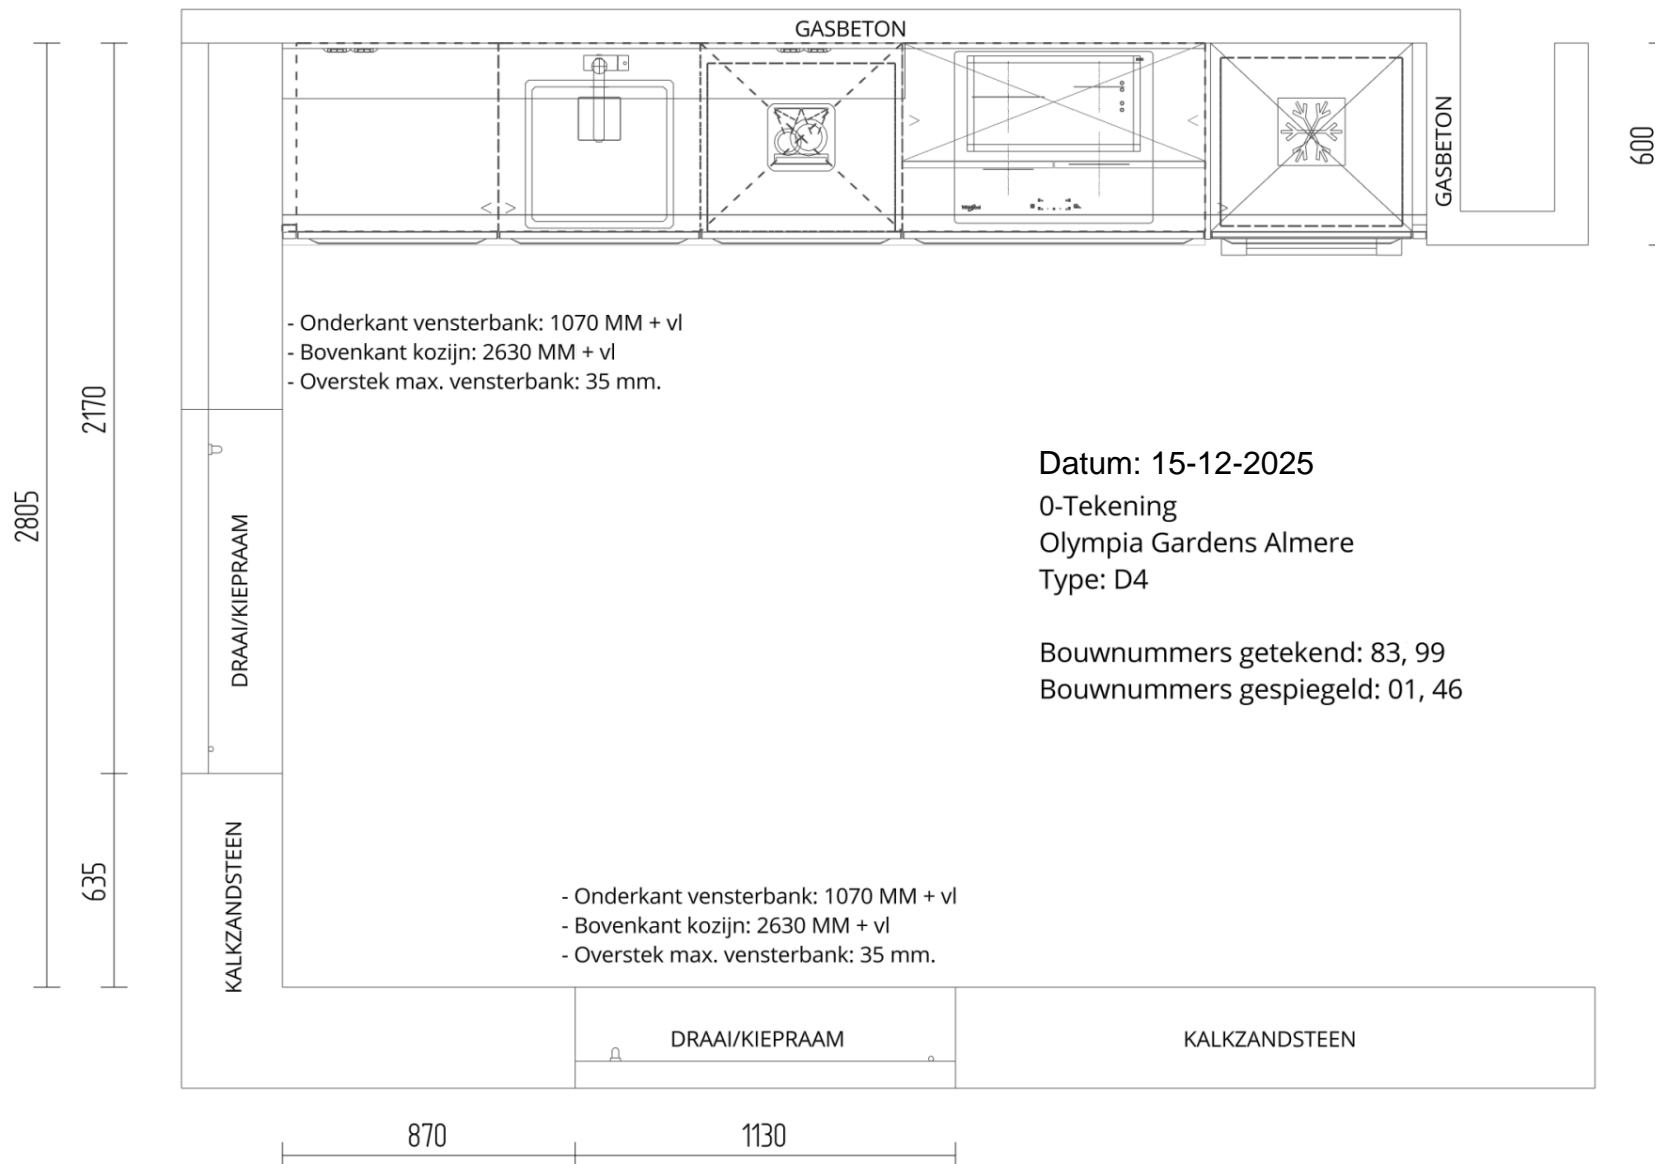

Datum: 15-12-2025


0-Tekening

Olympia Gardens Almere

Type: D4


Bouwnummers getekend: 83, 99


Bouwnummers gespiegeld: 01, 46

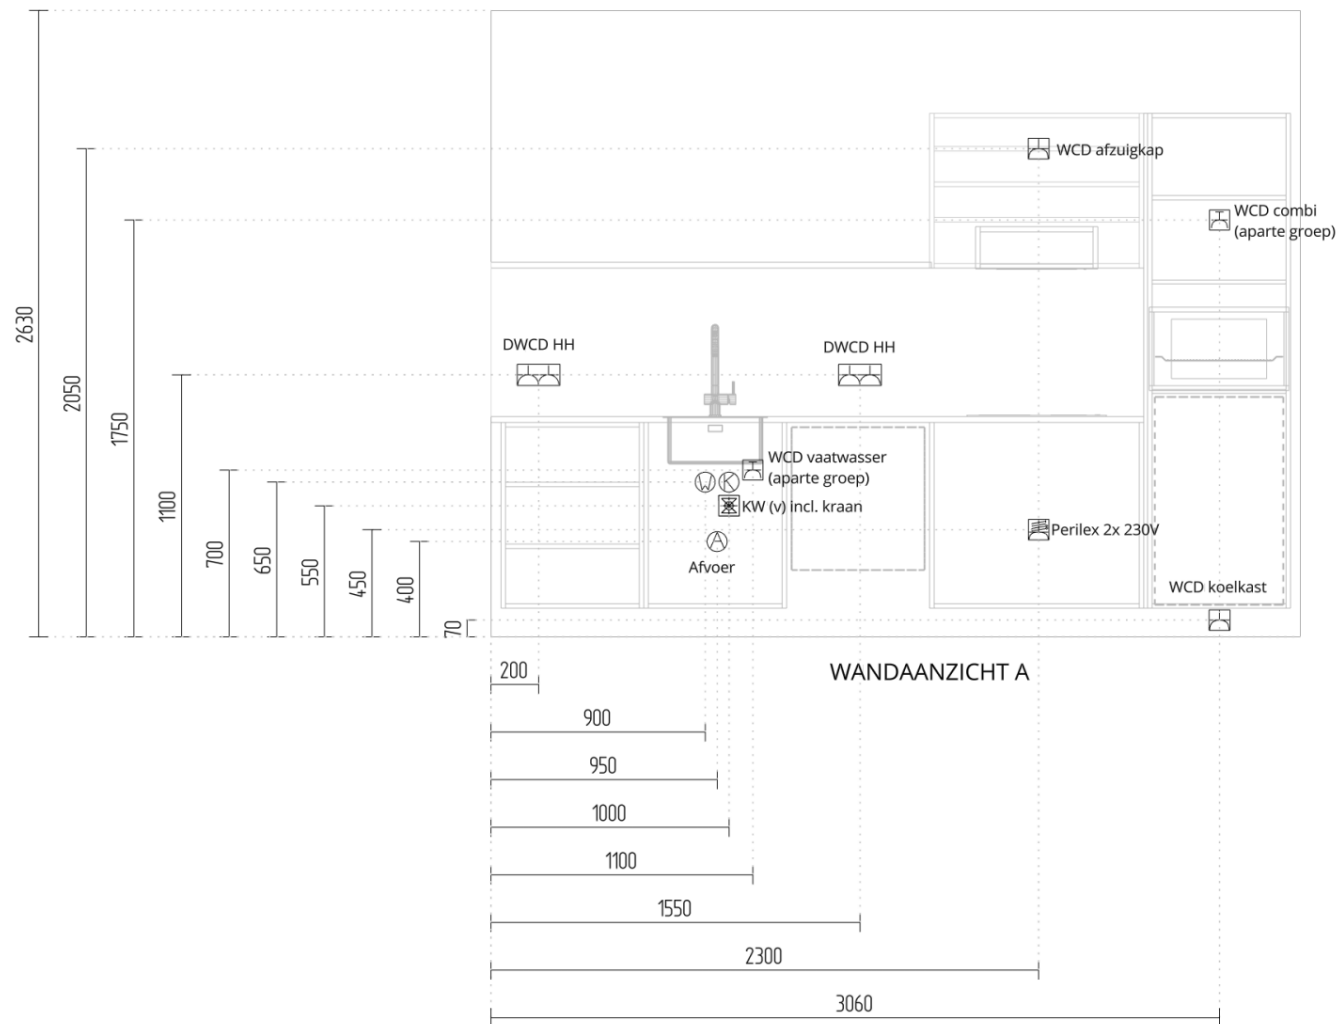





WANDAANZICHT A

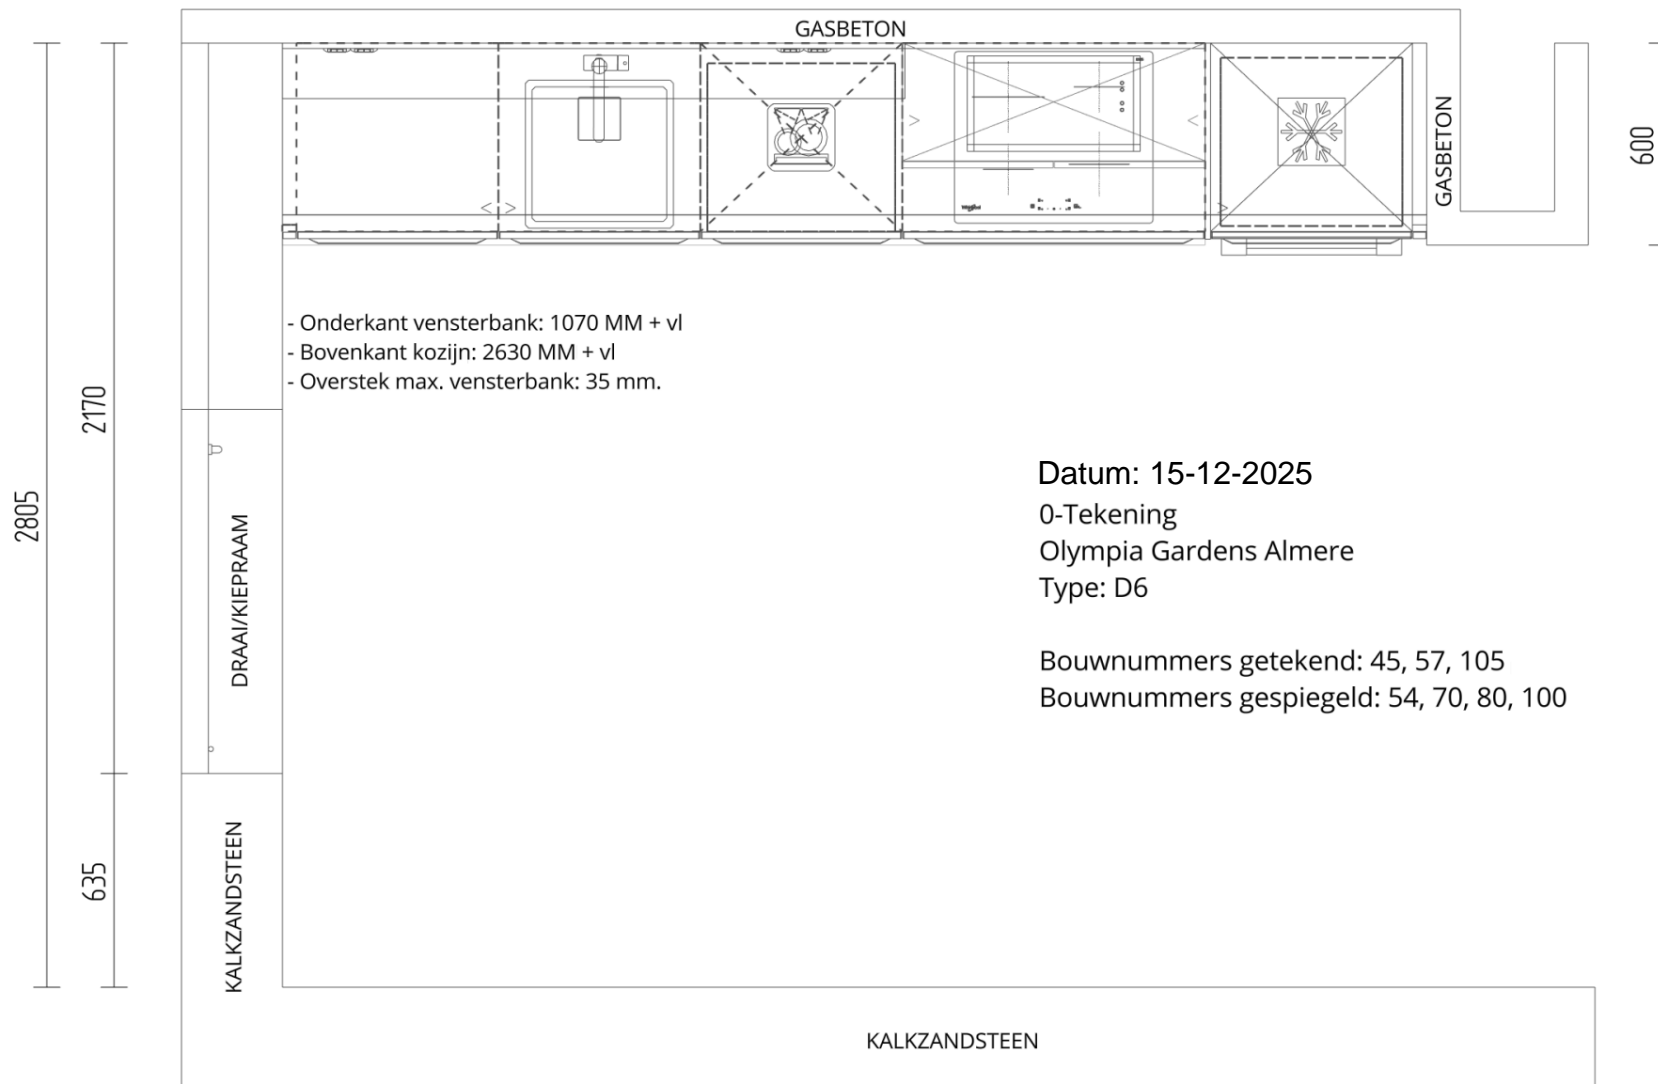


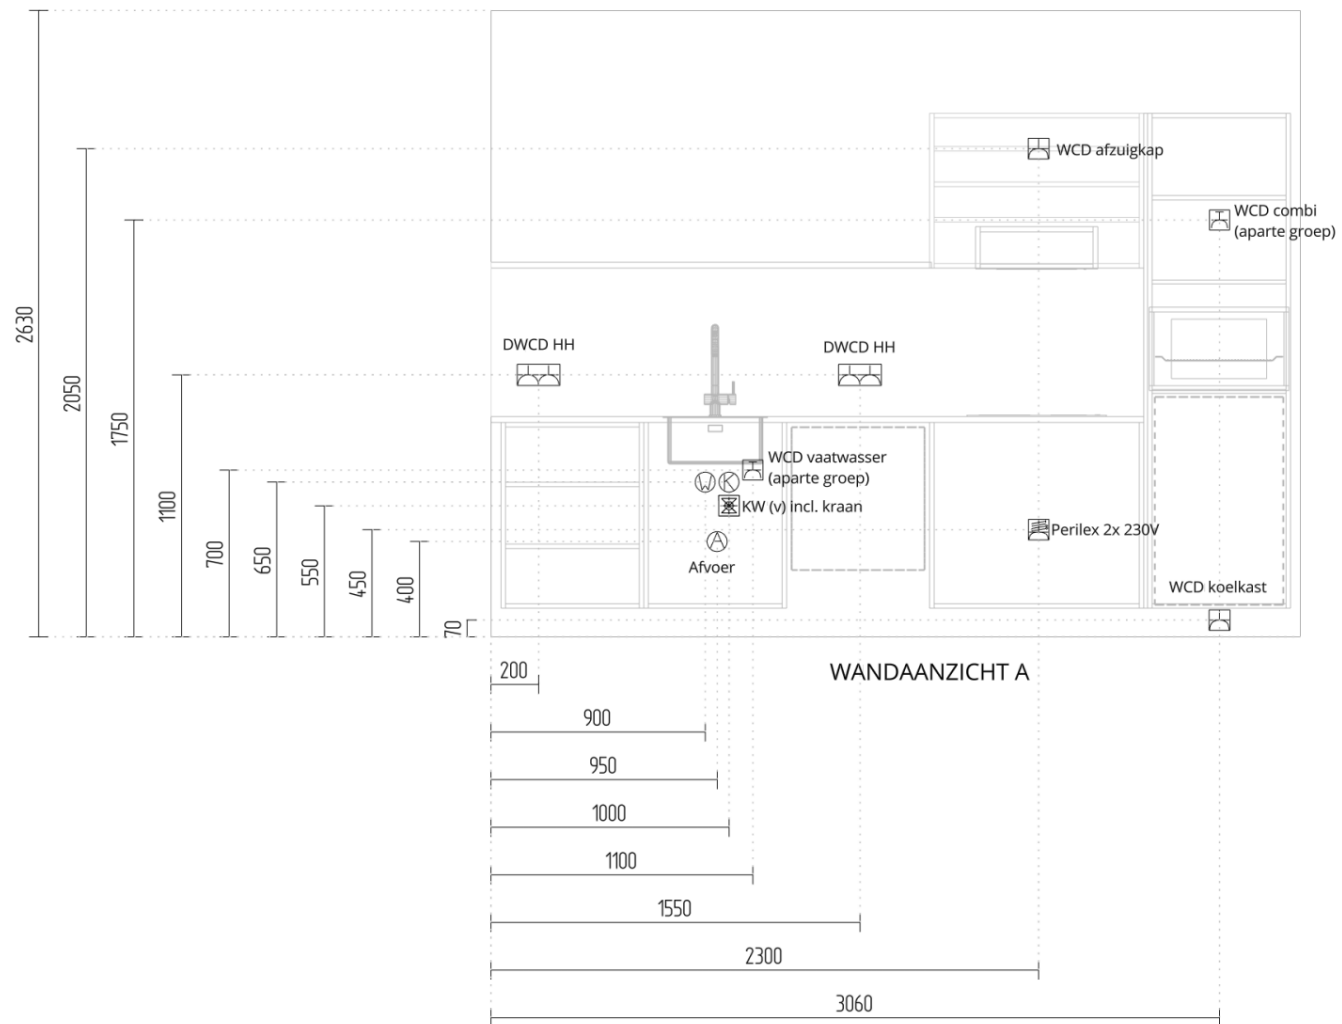


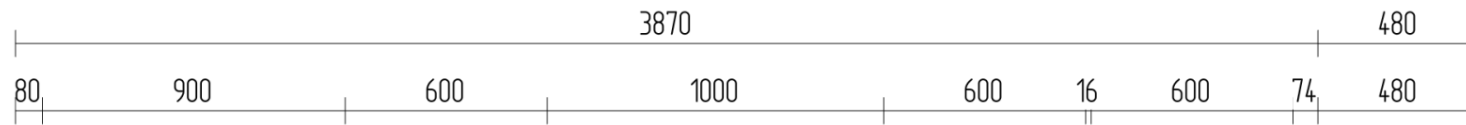


WANDAANZICHT A

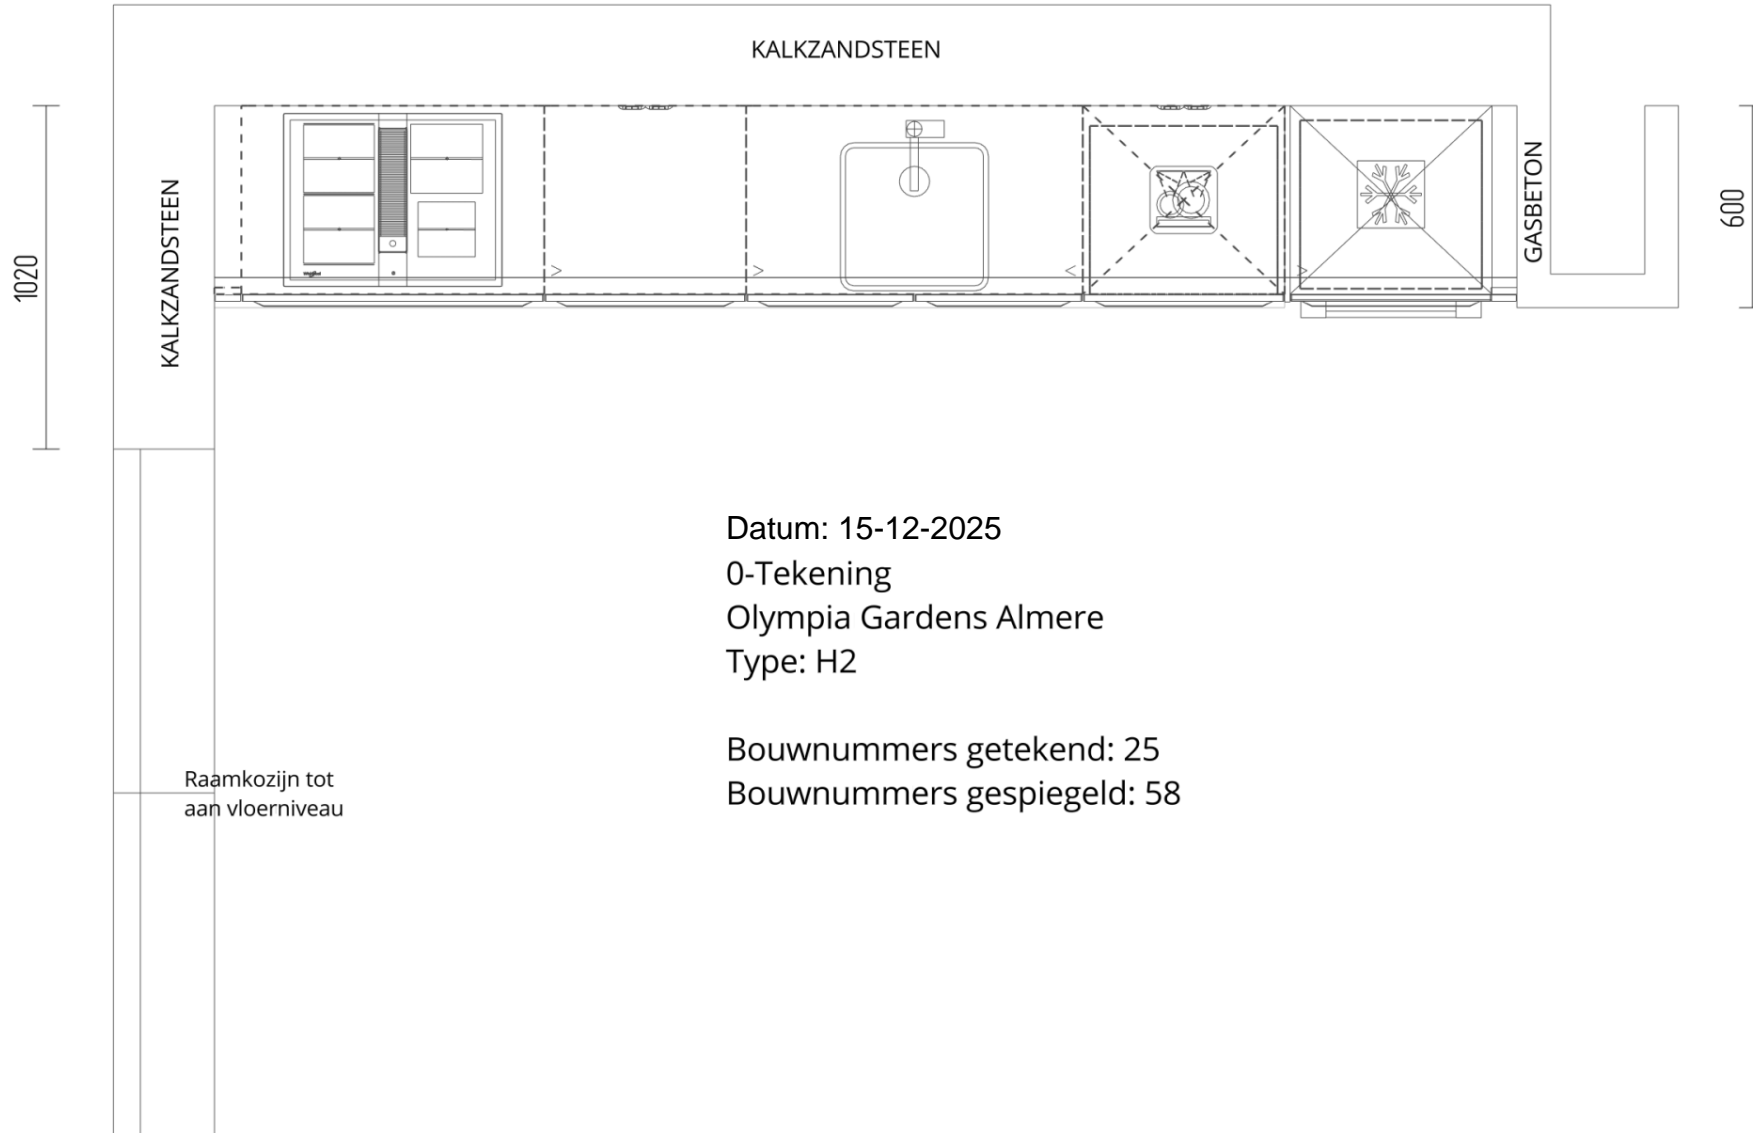

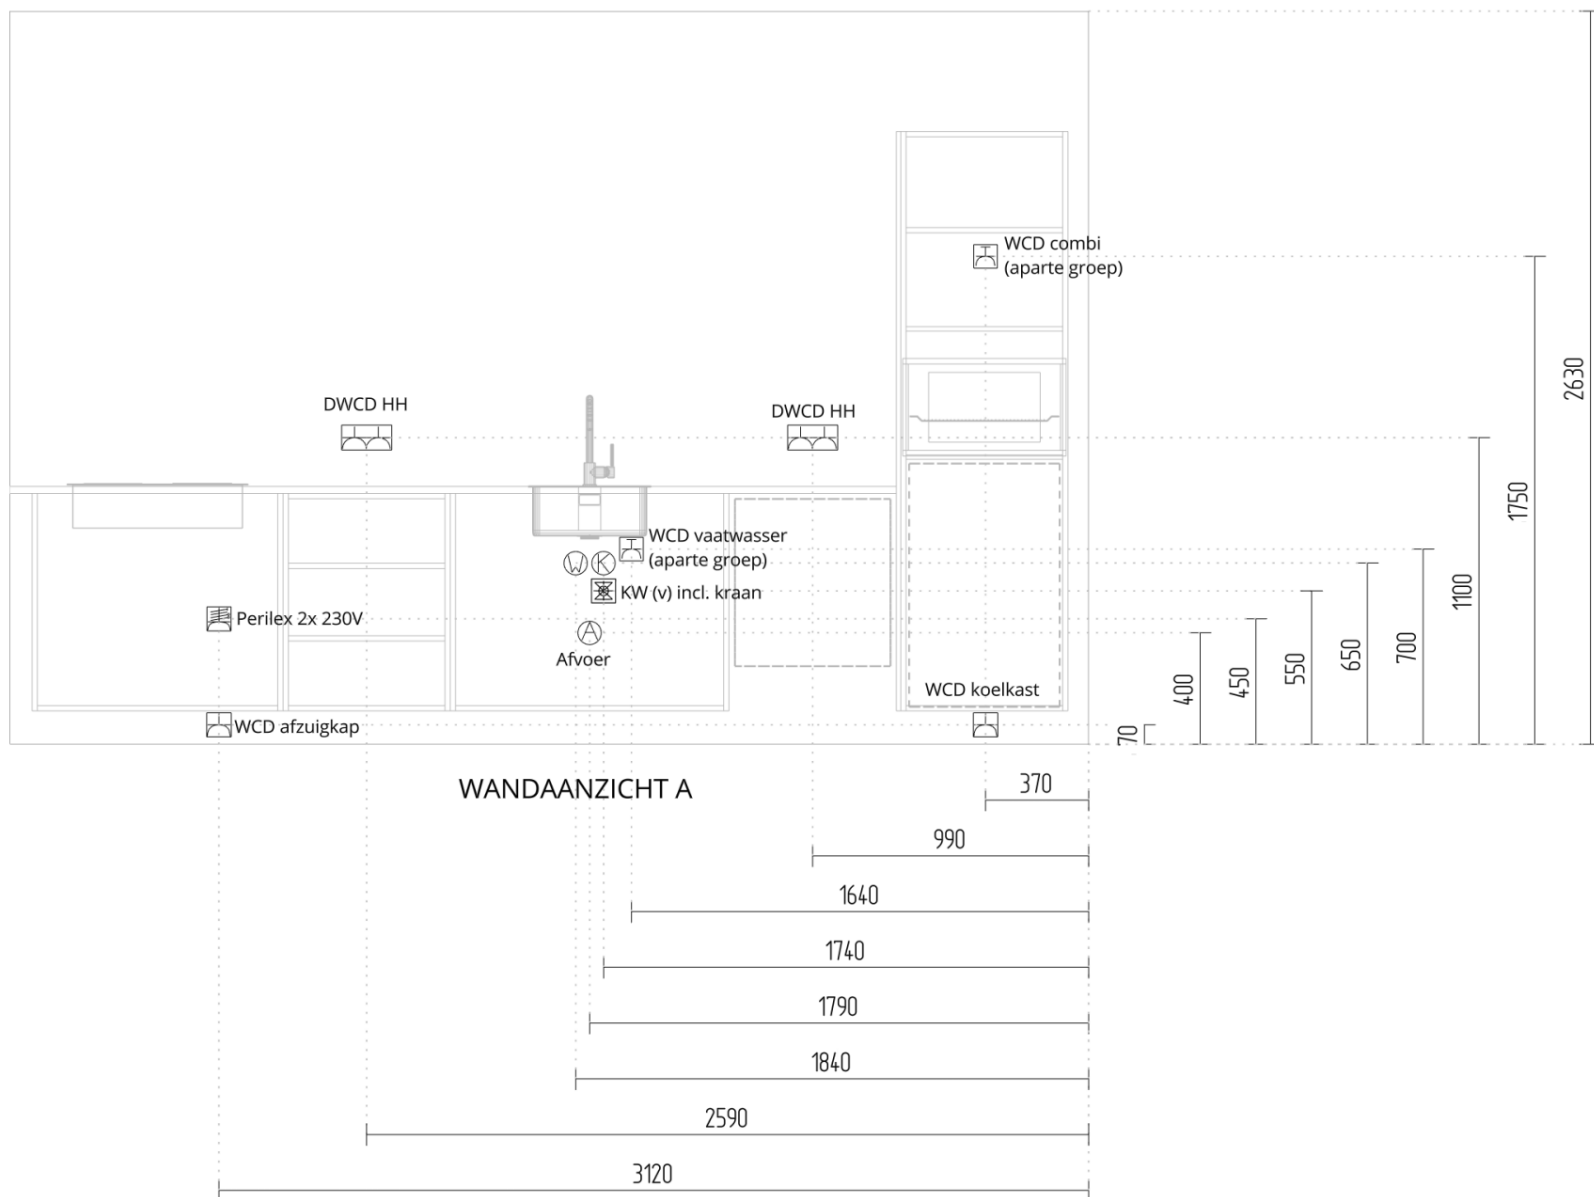


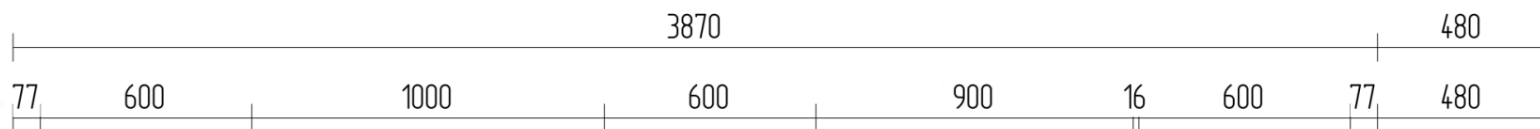


WANDAANZICHT A

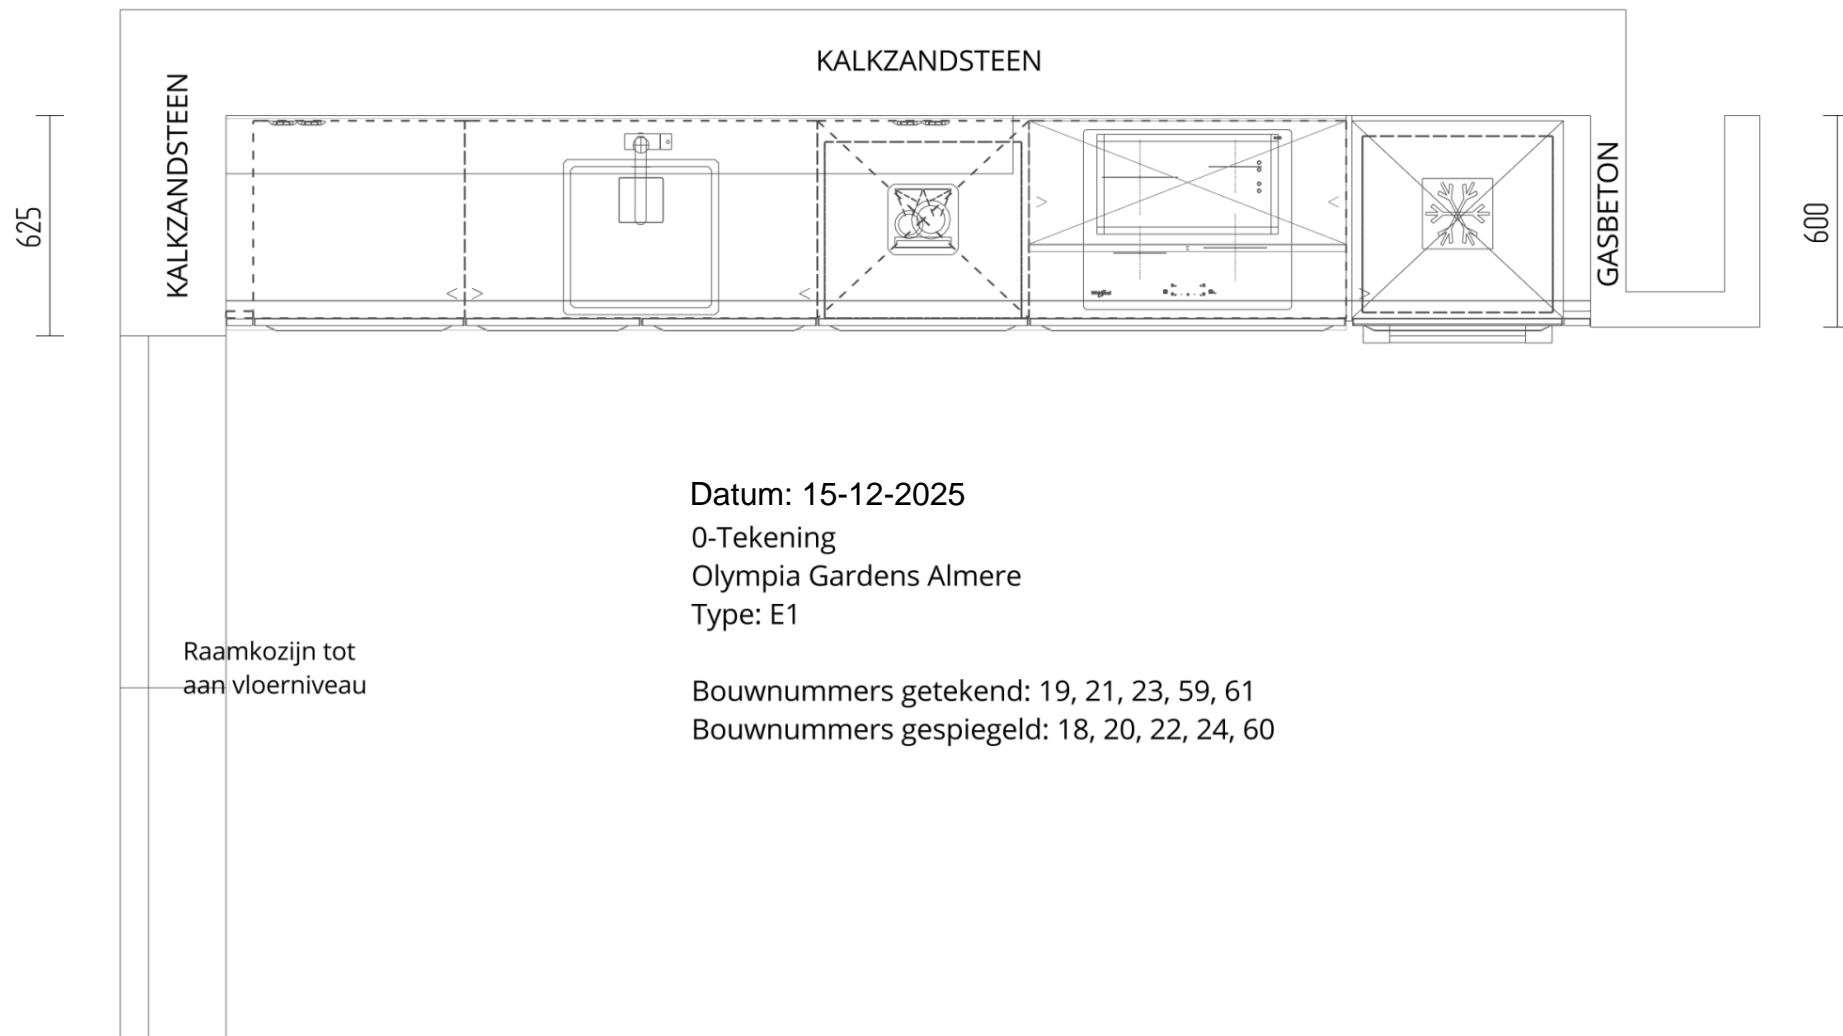





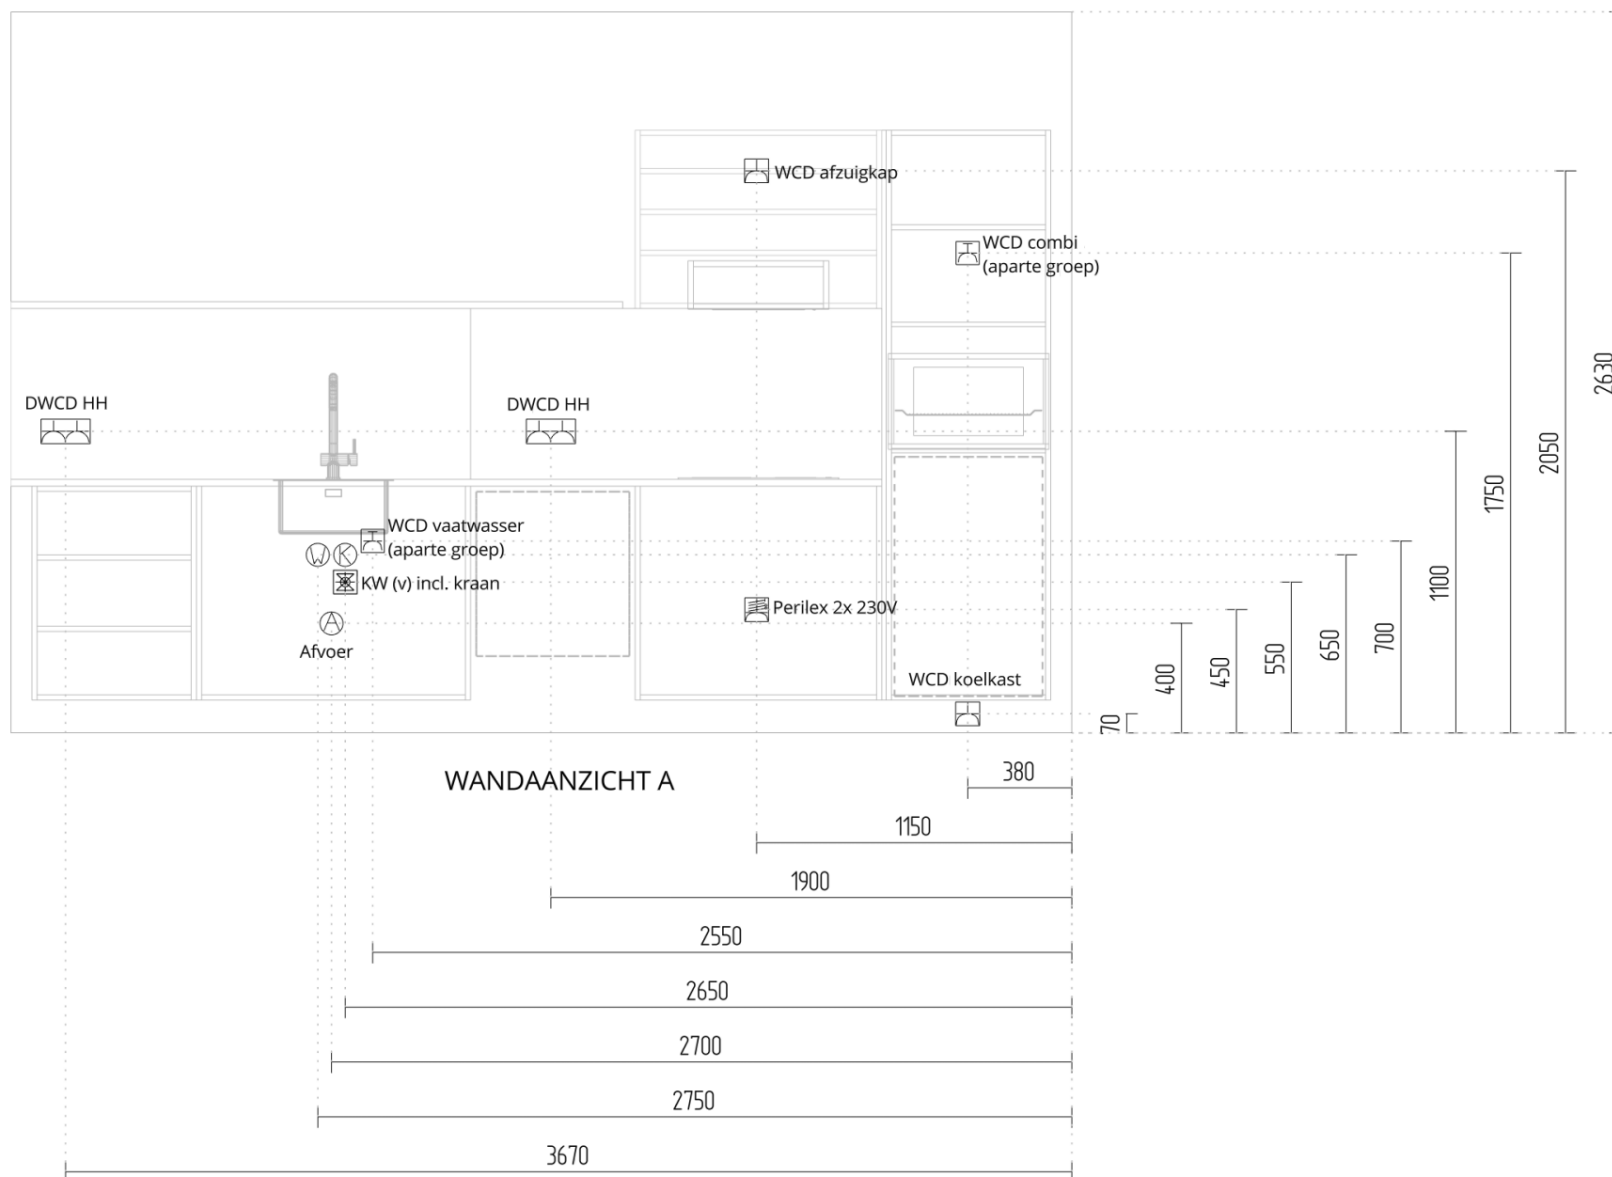


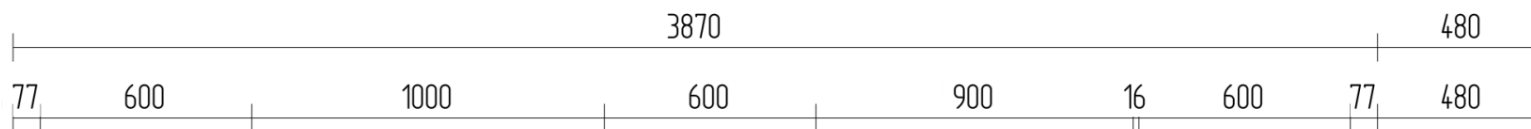


WANDAANZICHT A

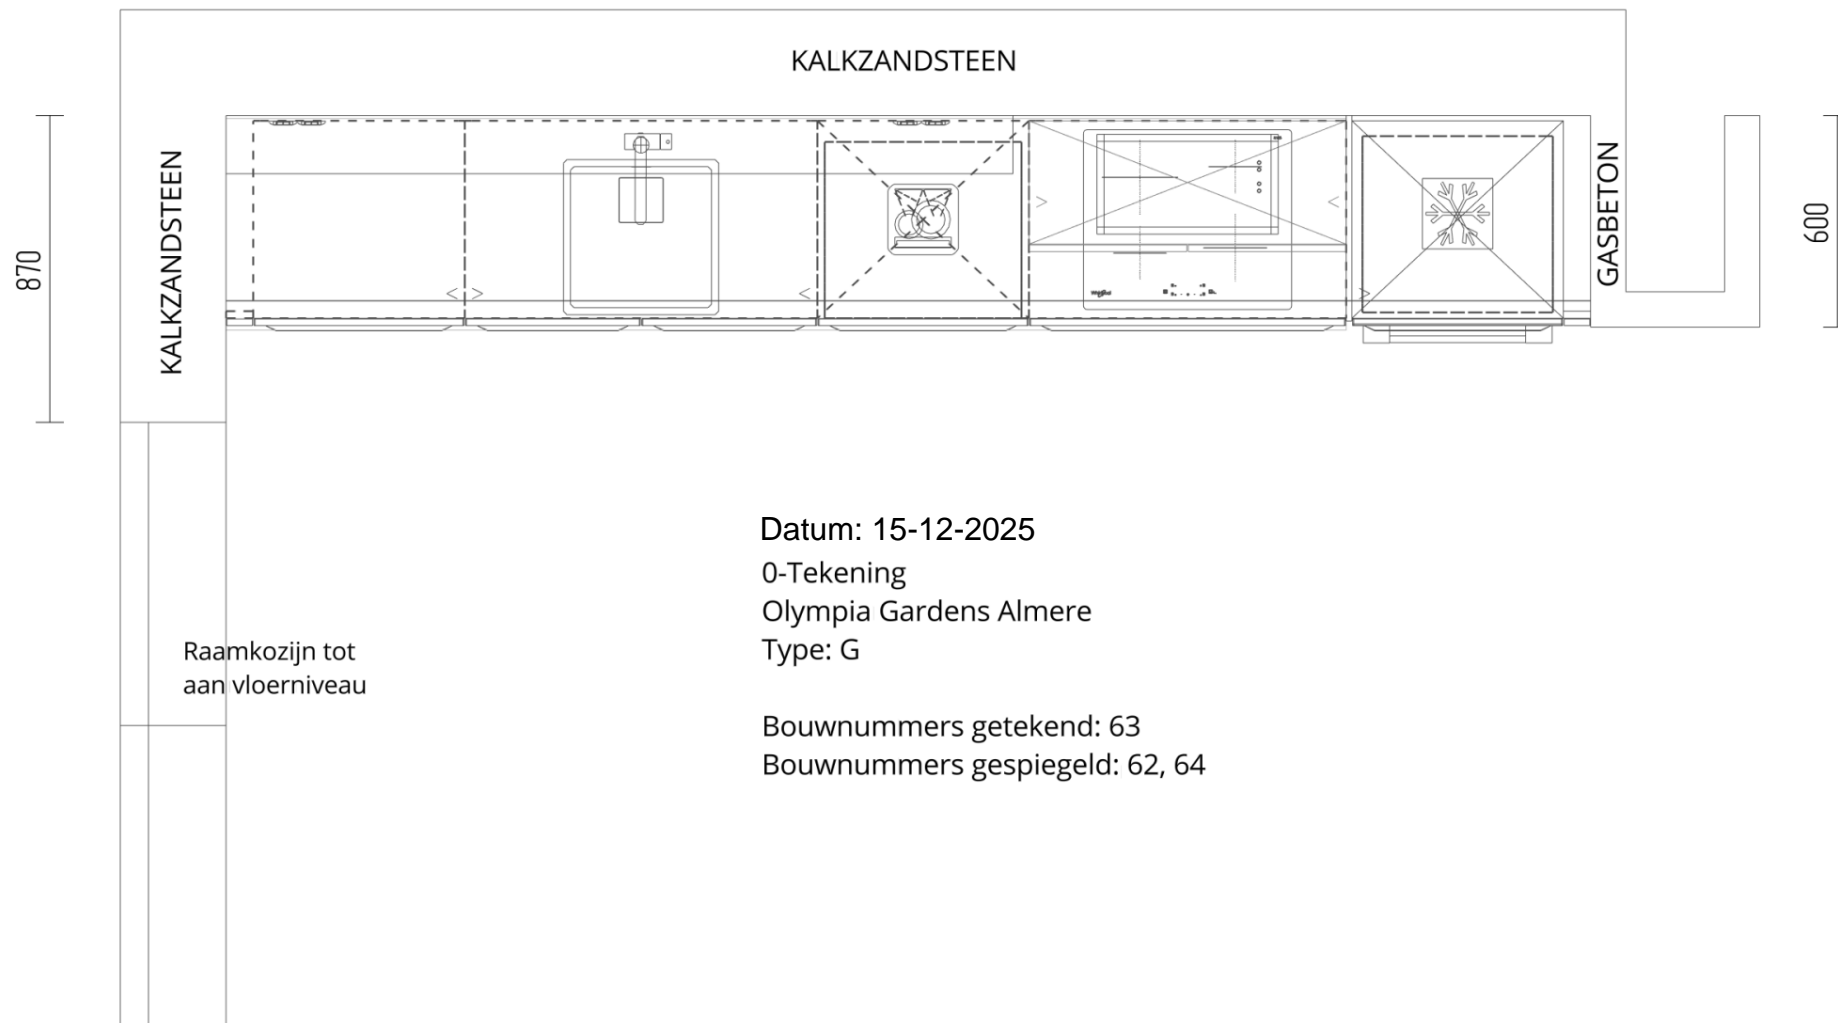


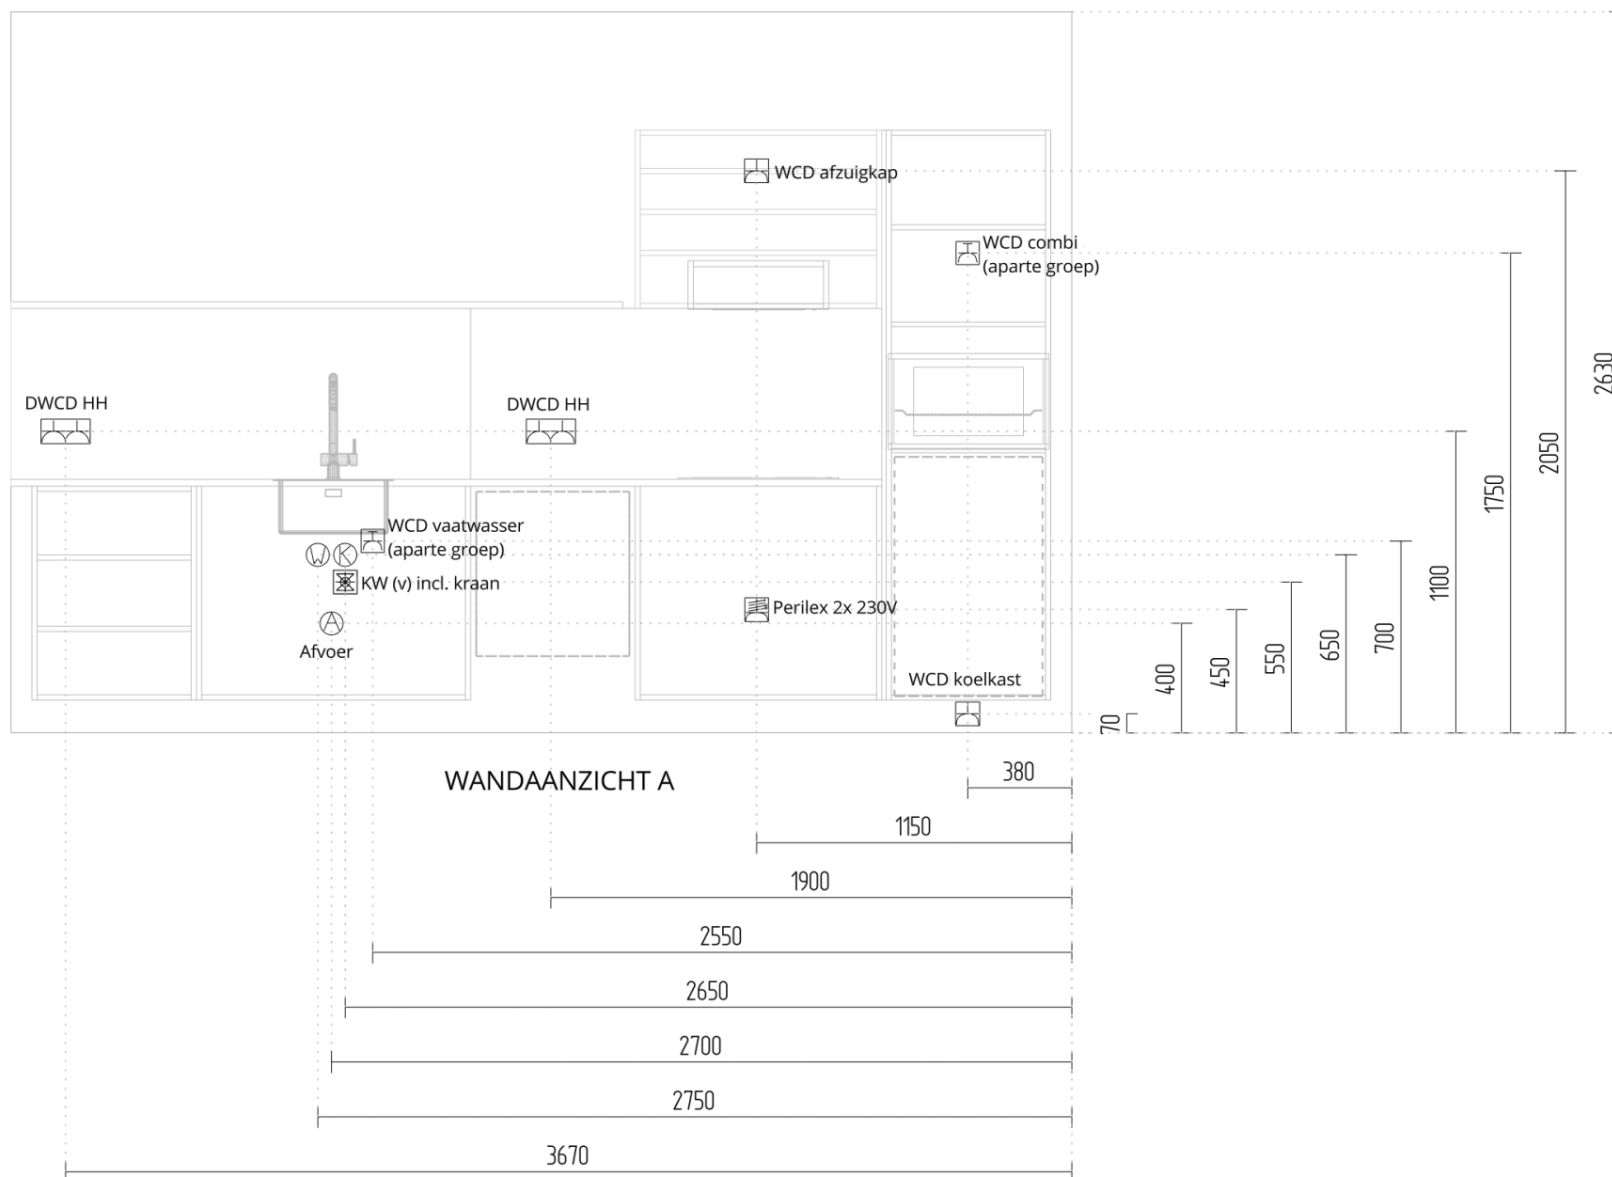


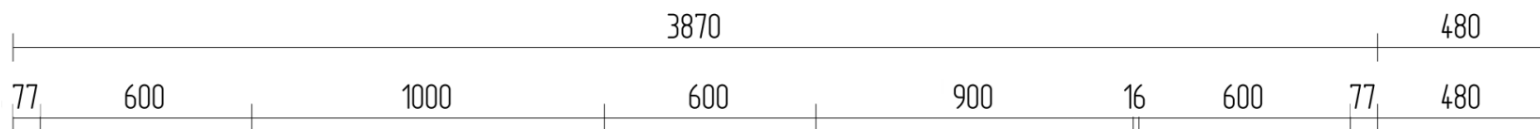

WANDAANZICHT A

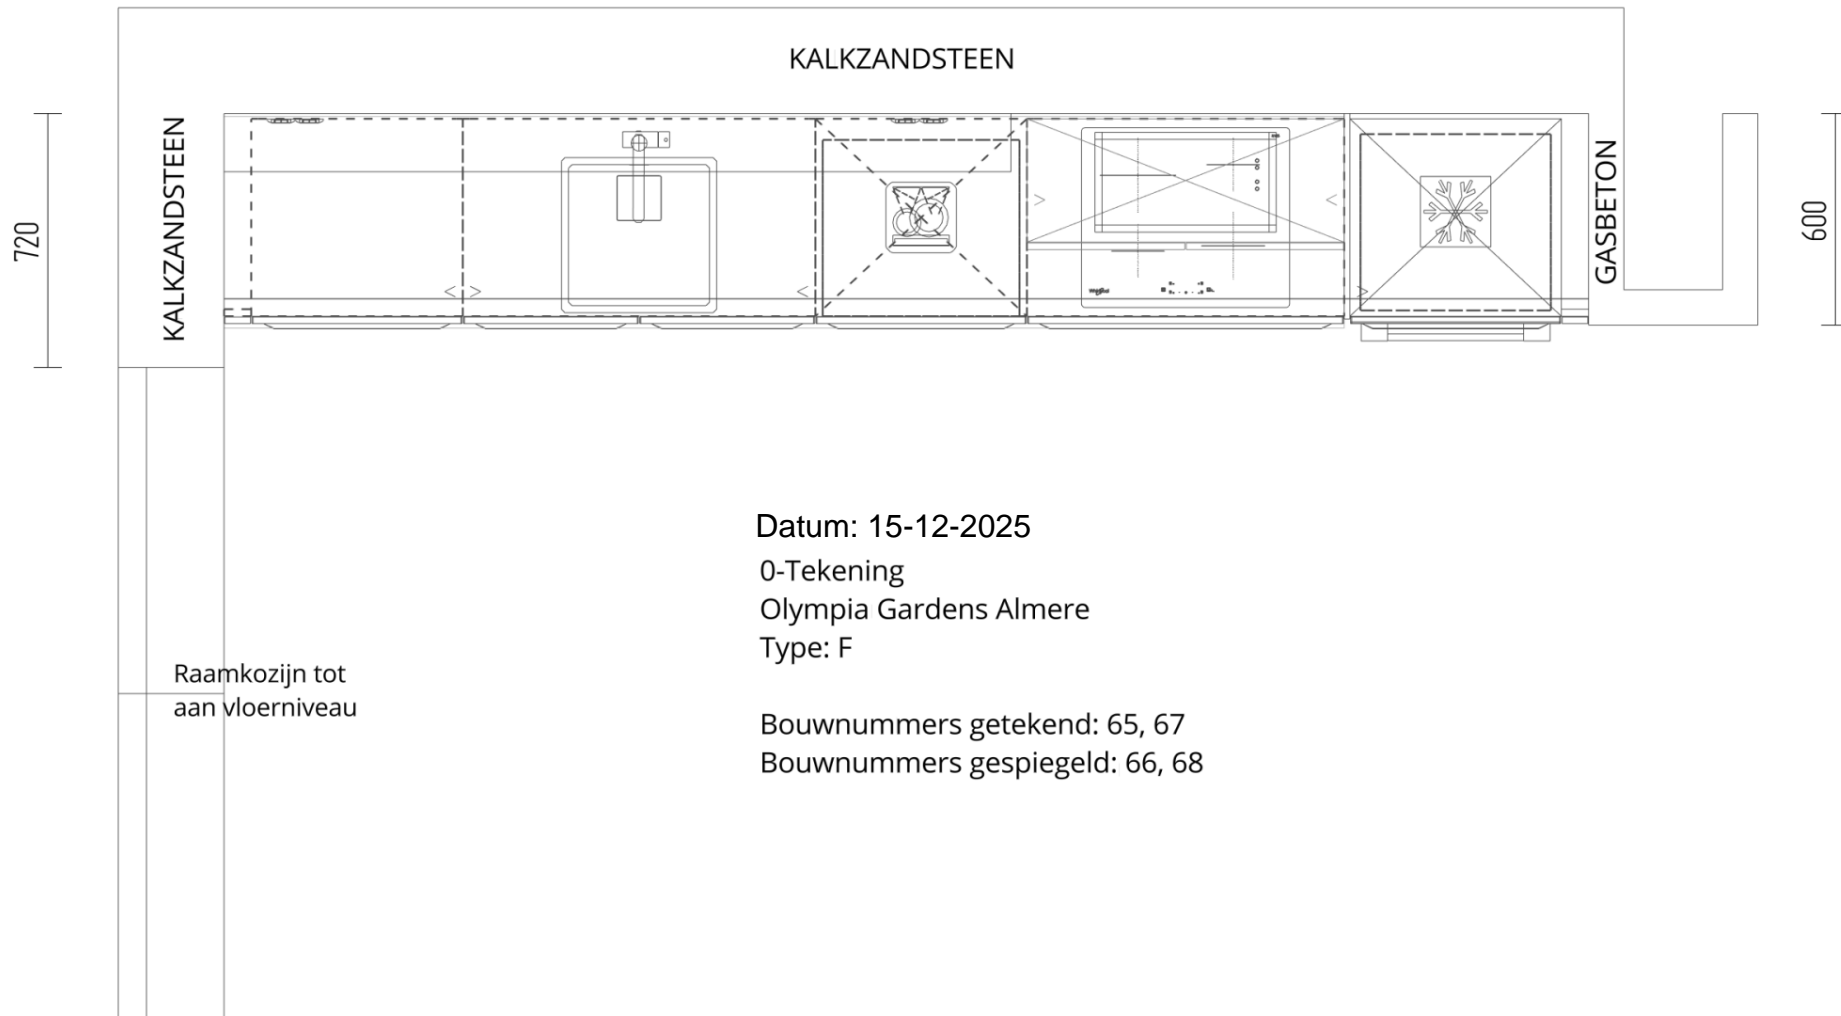


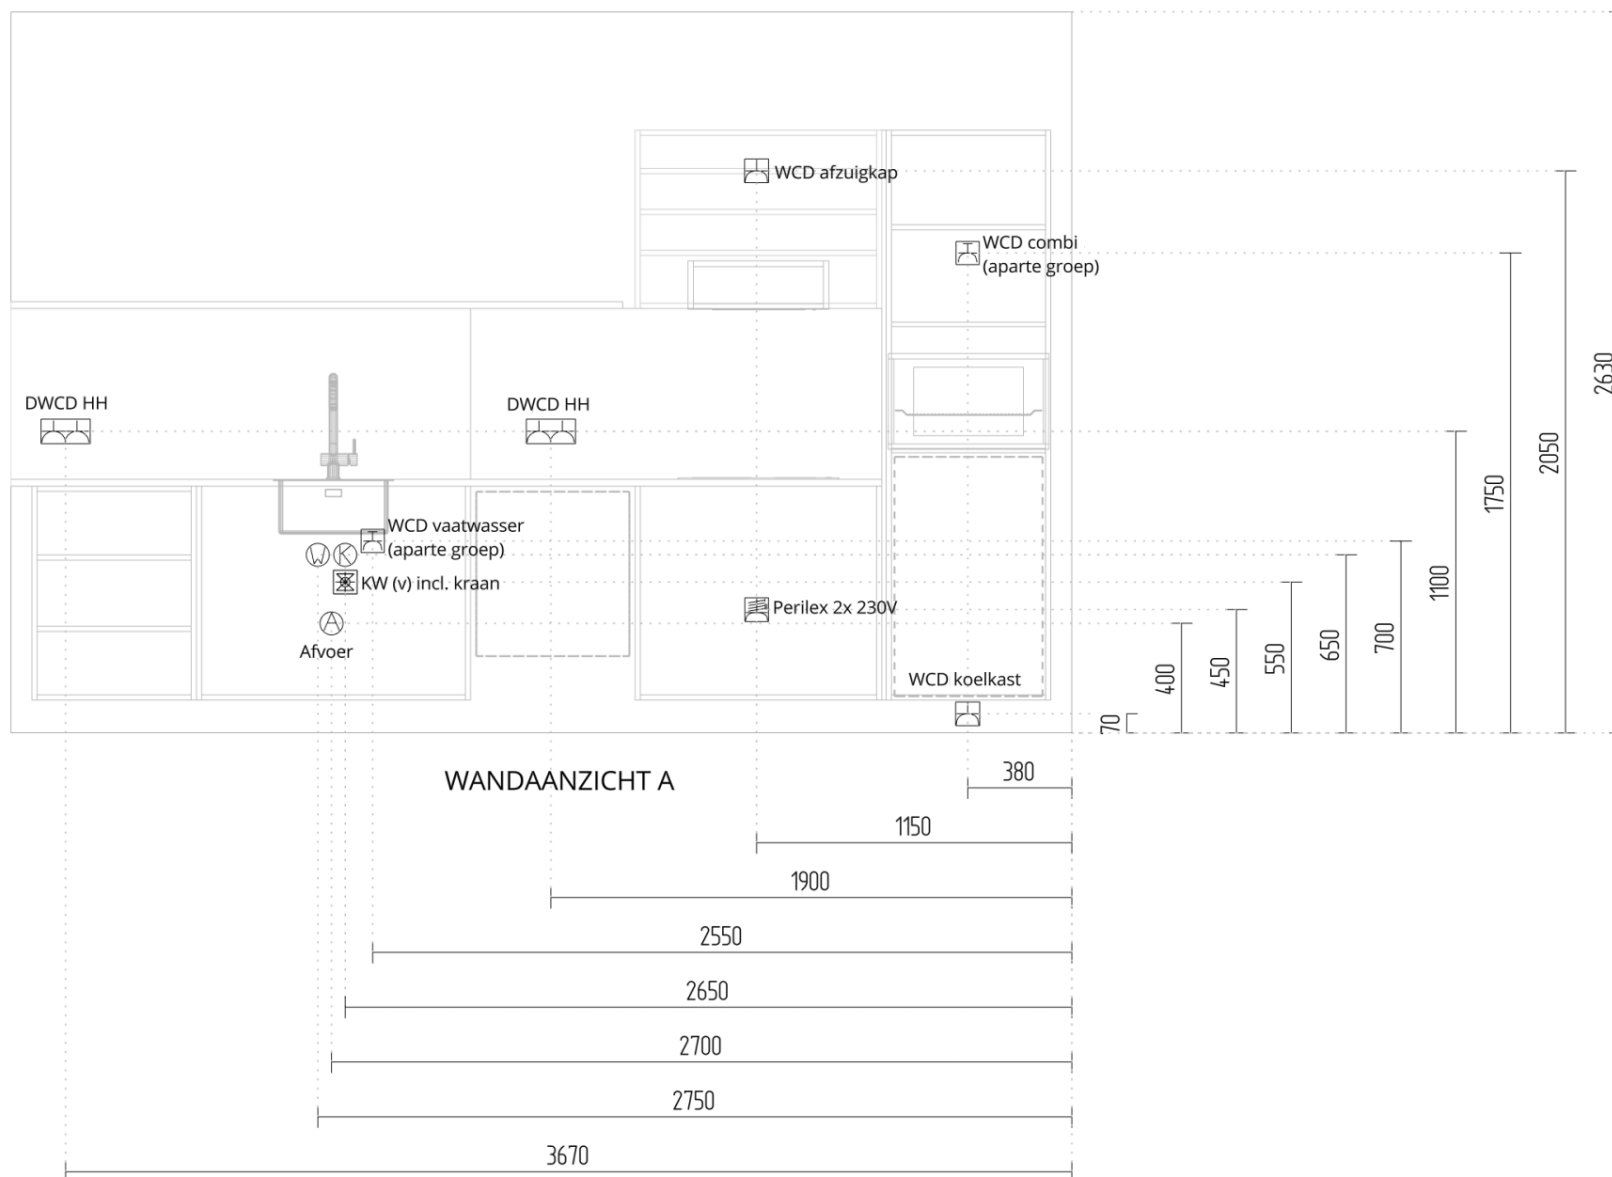


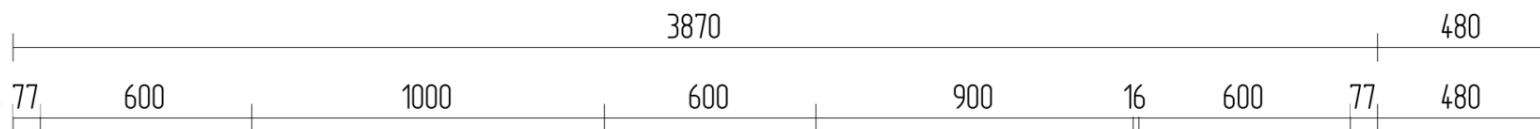


WANDAANZICHT A



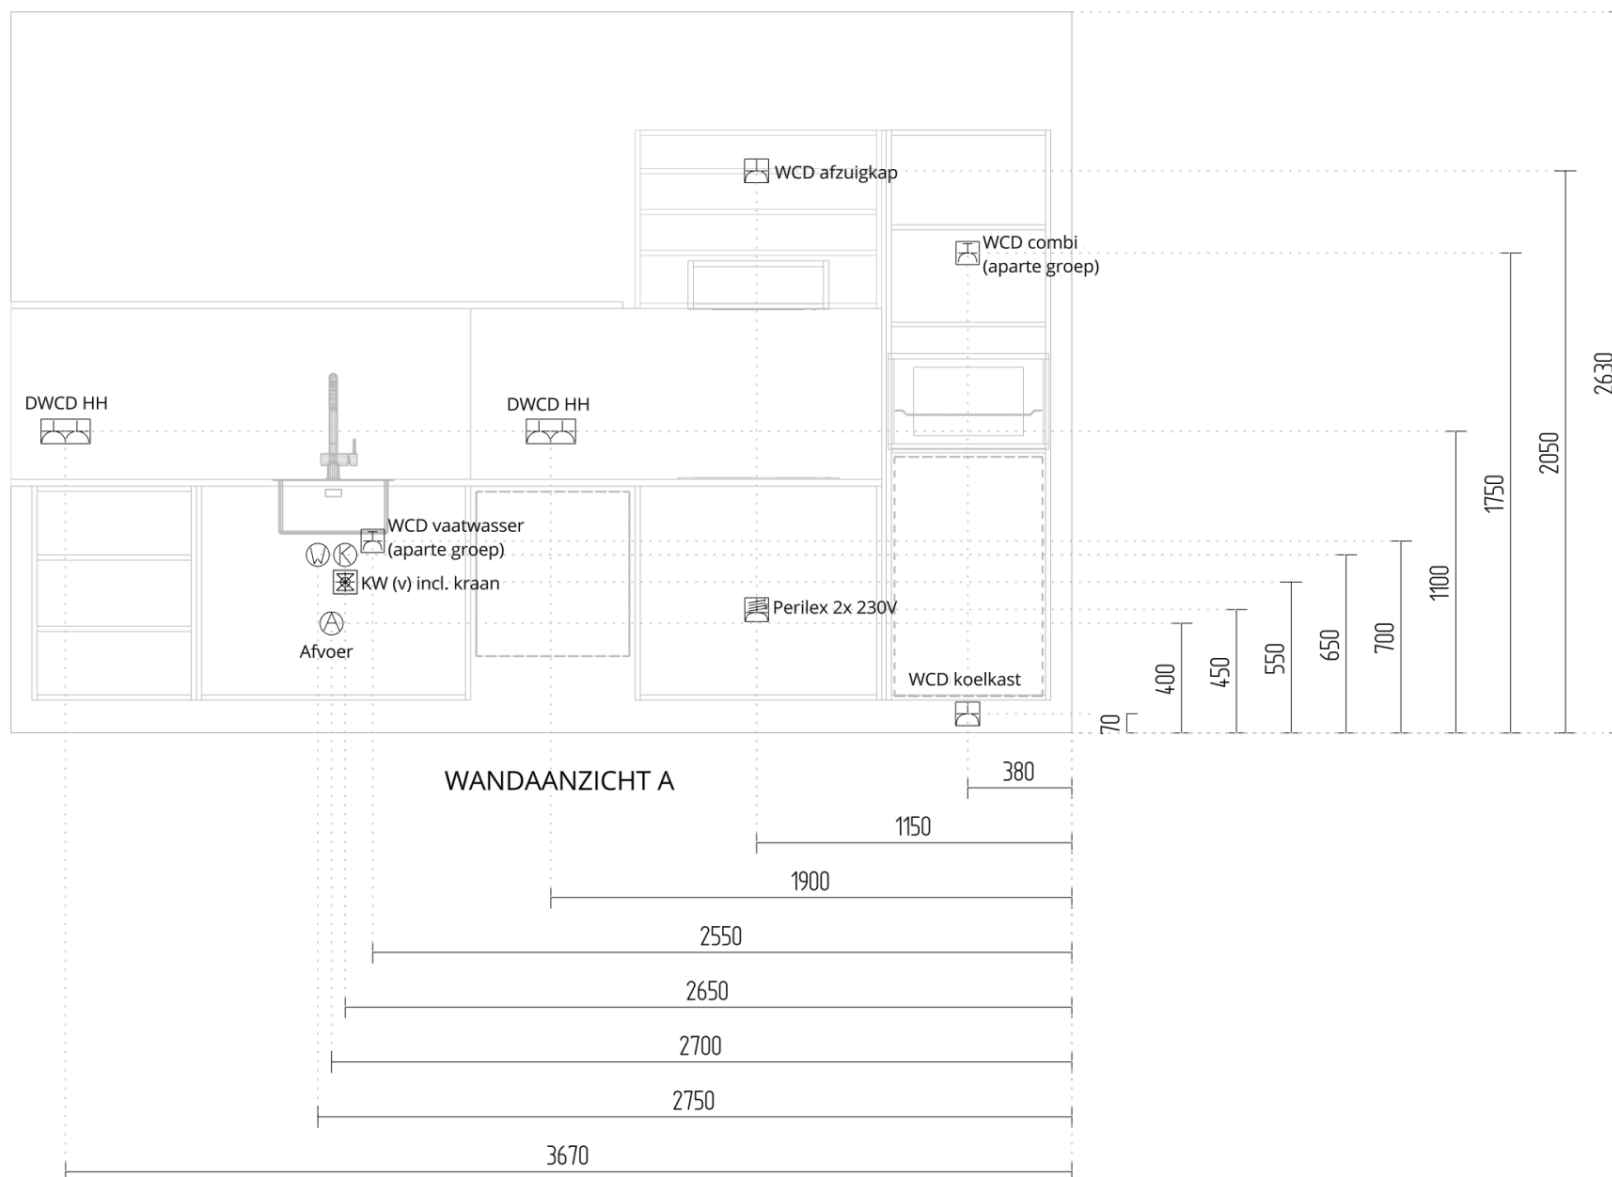

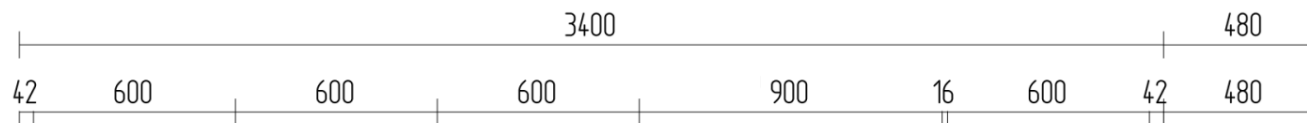

WANDAANZICHT A

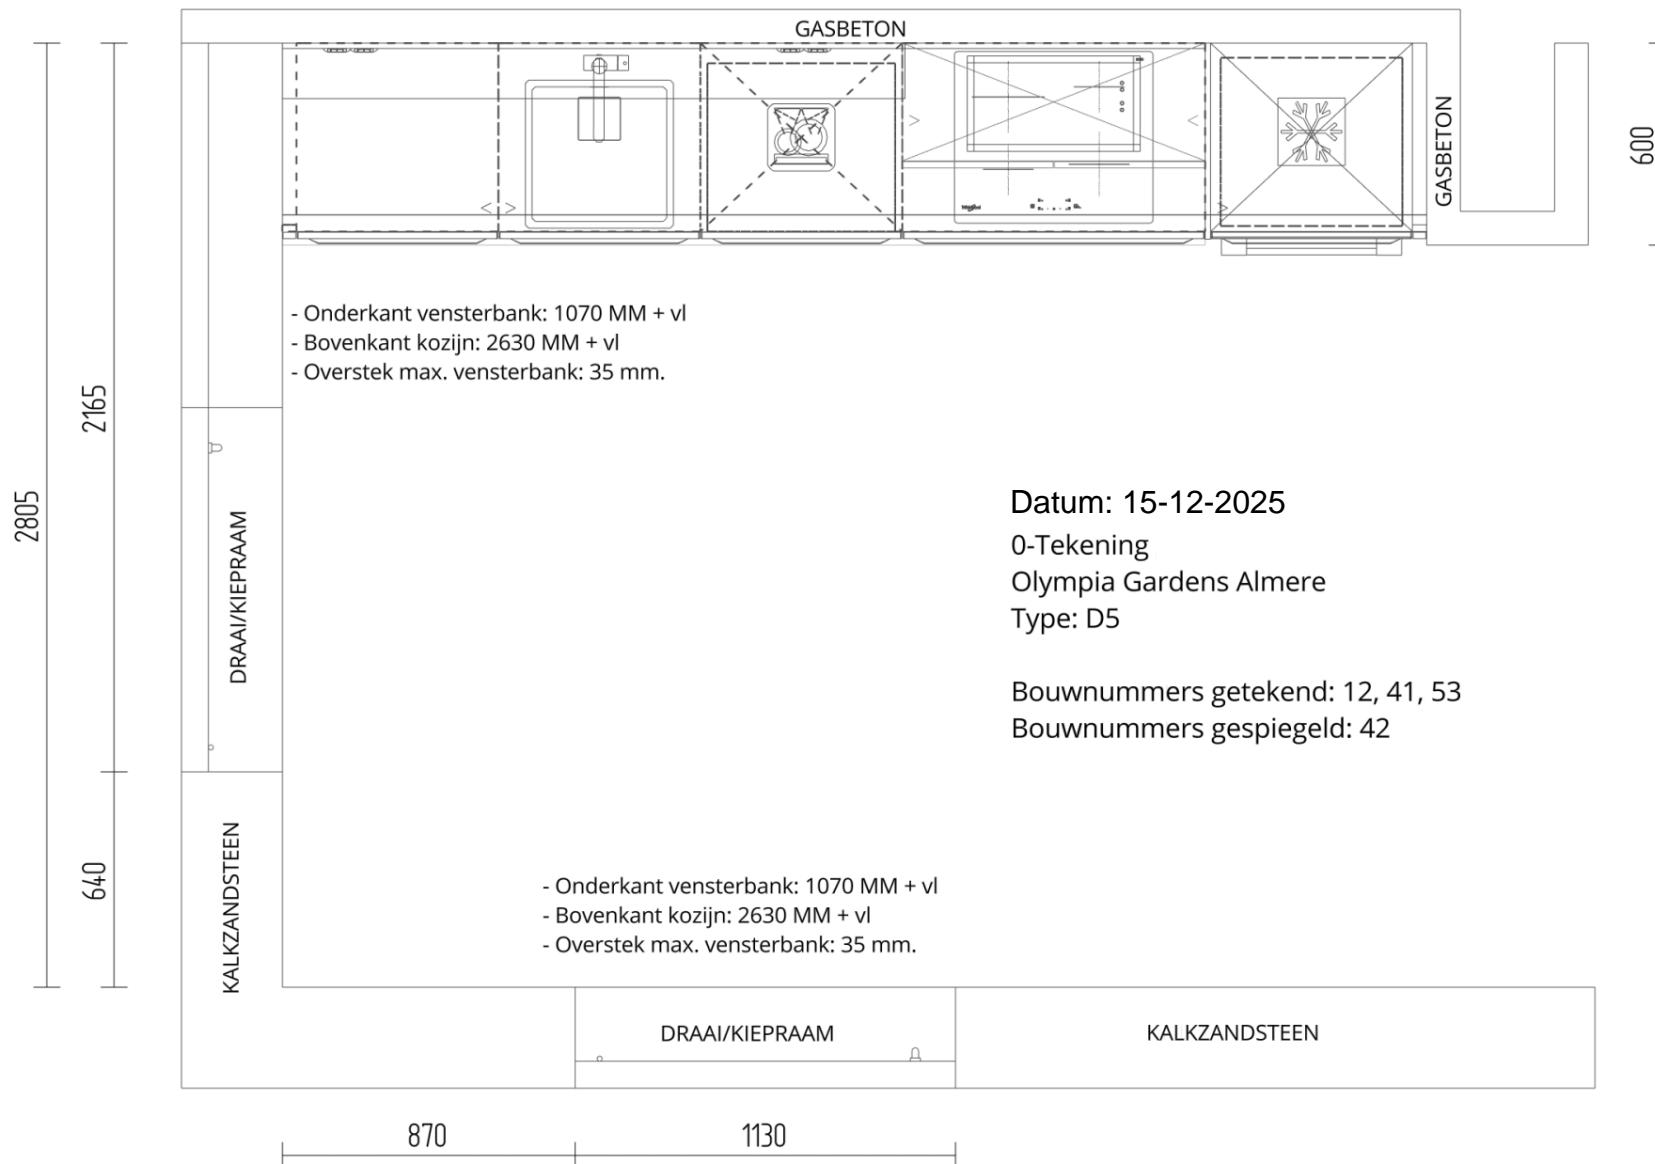

Datum: 15-12-2025

0-Tekening


Olympia Gardens Almere


Type: D5


Bouwnummers getekend: 12, 41, 53

Bouwnummers gespiegeld: 42



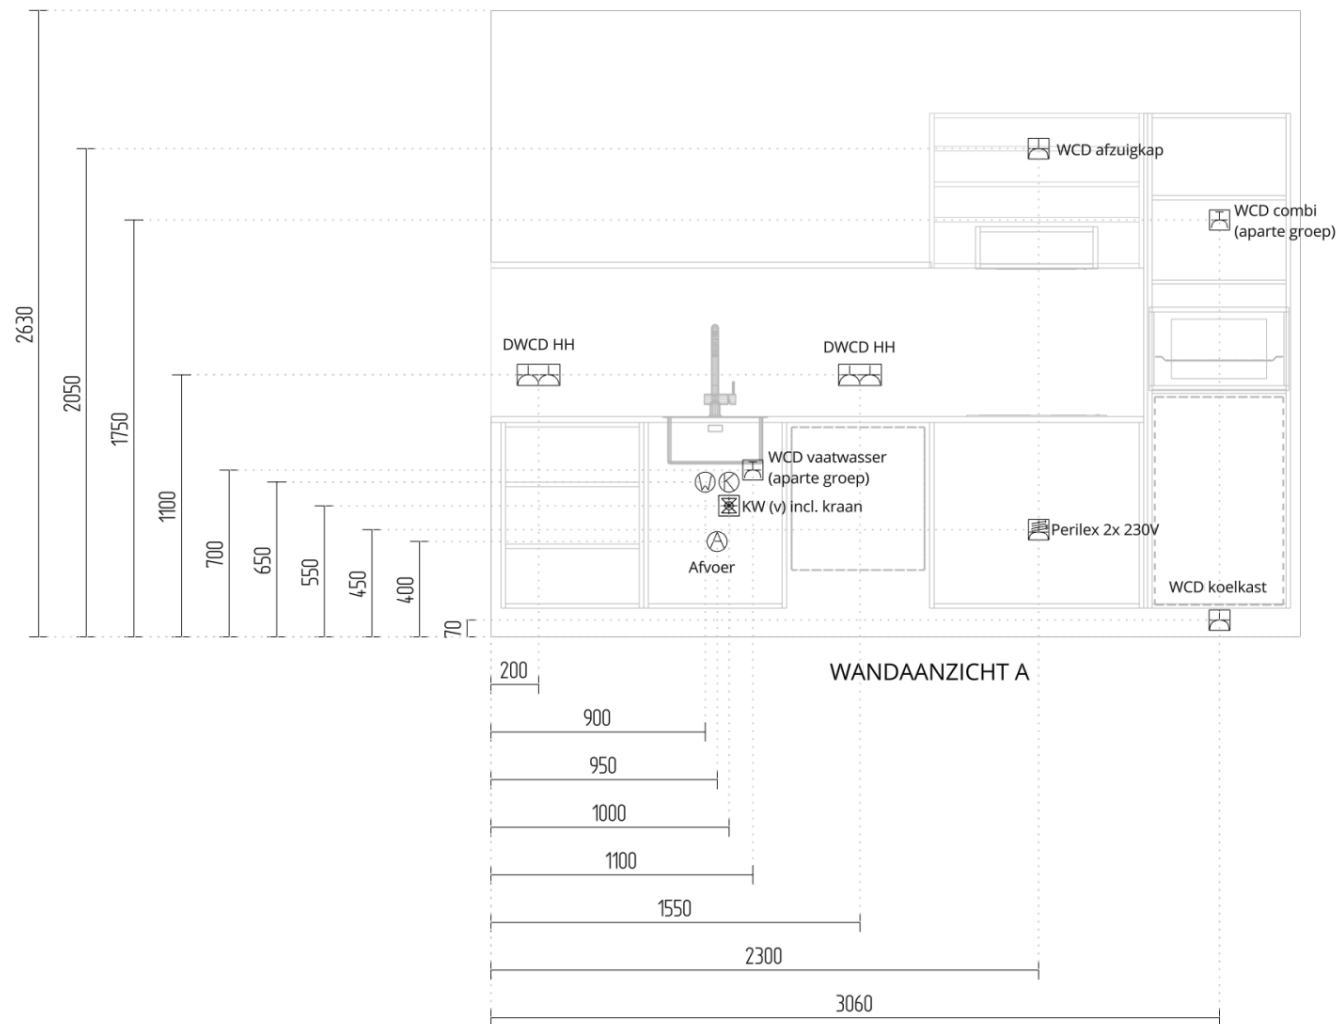


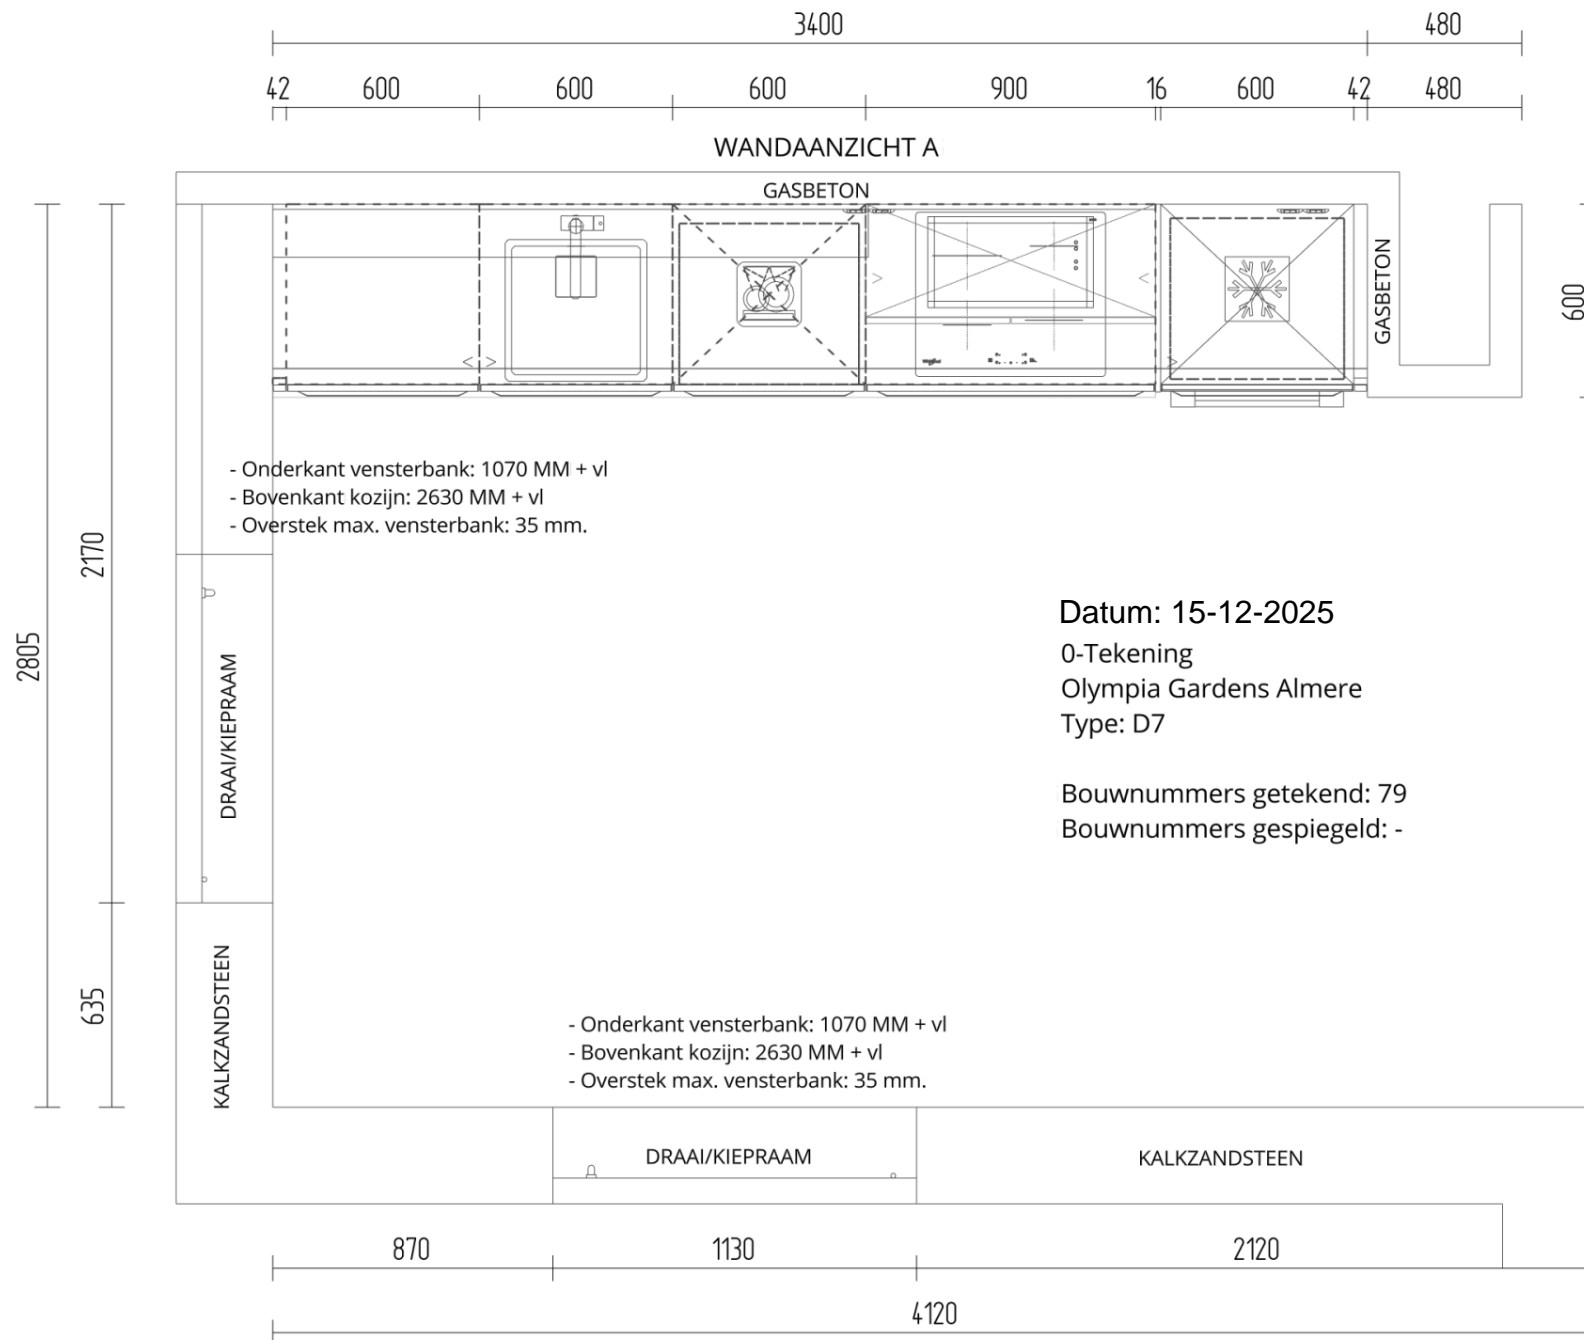

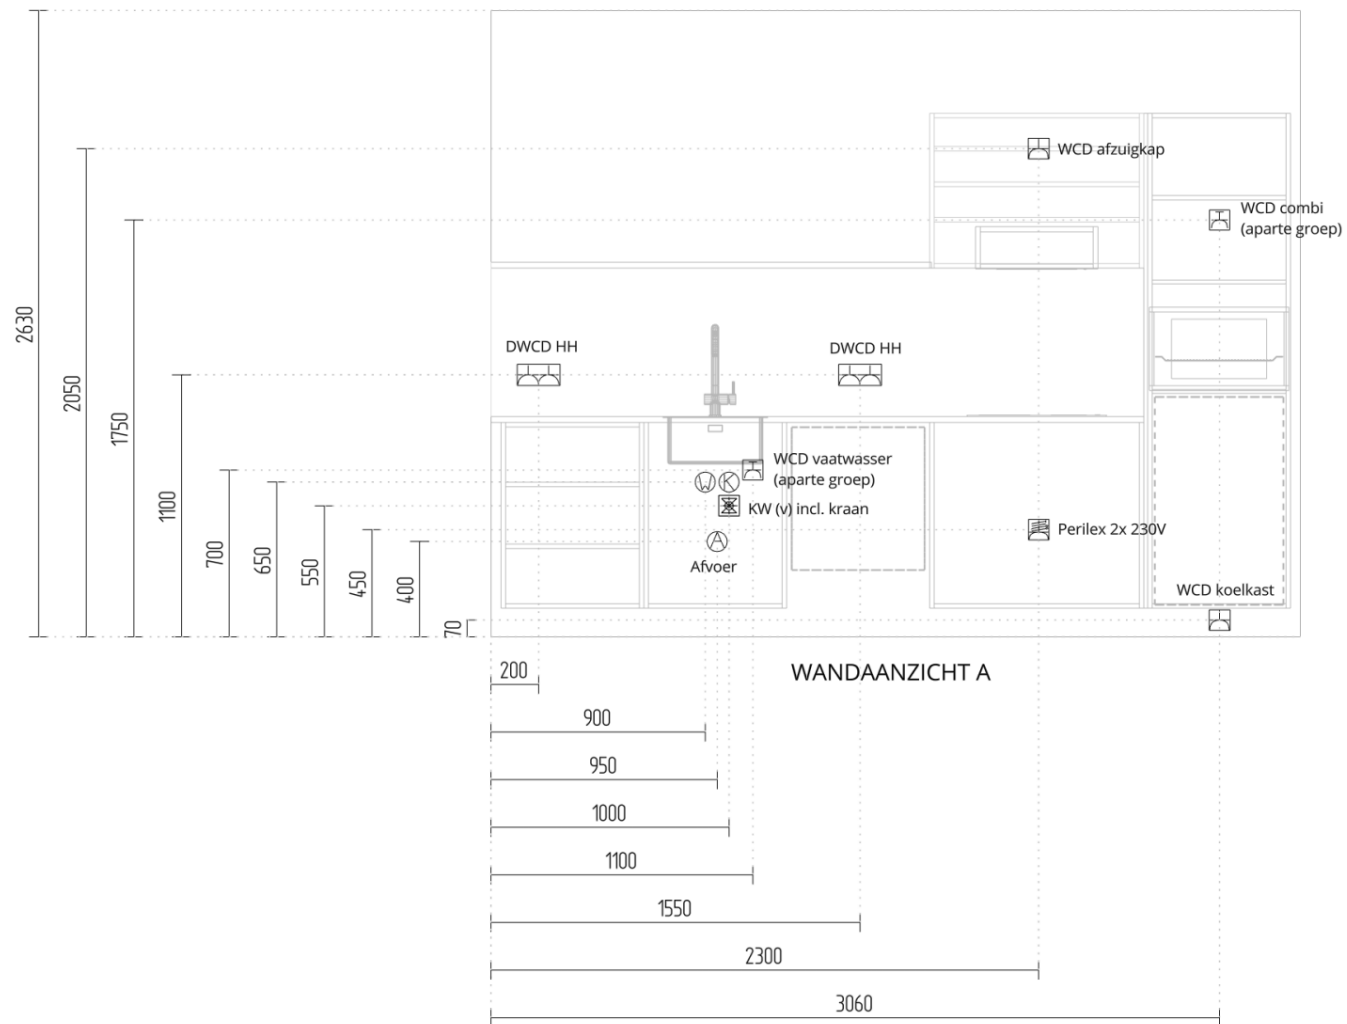





WANDAANZICHT A

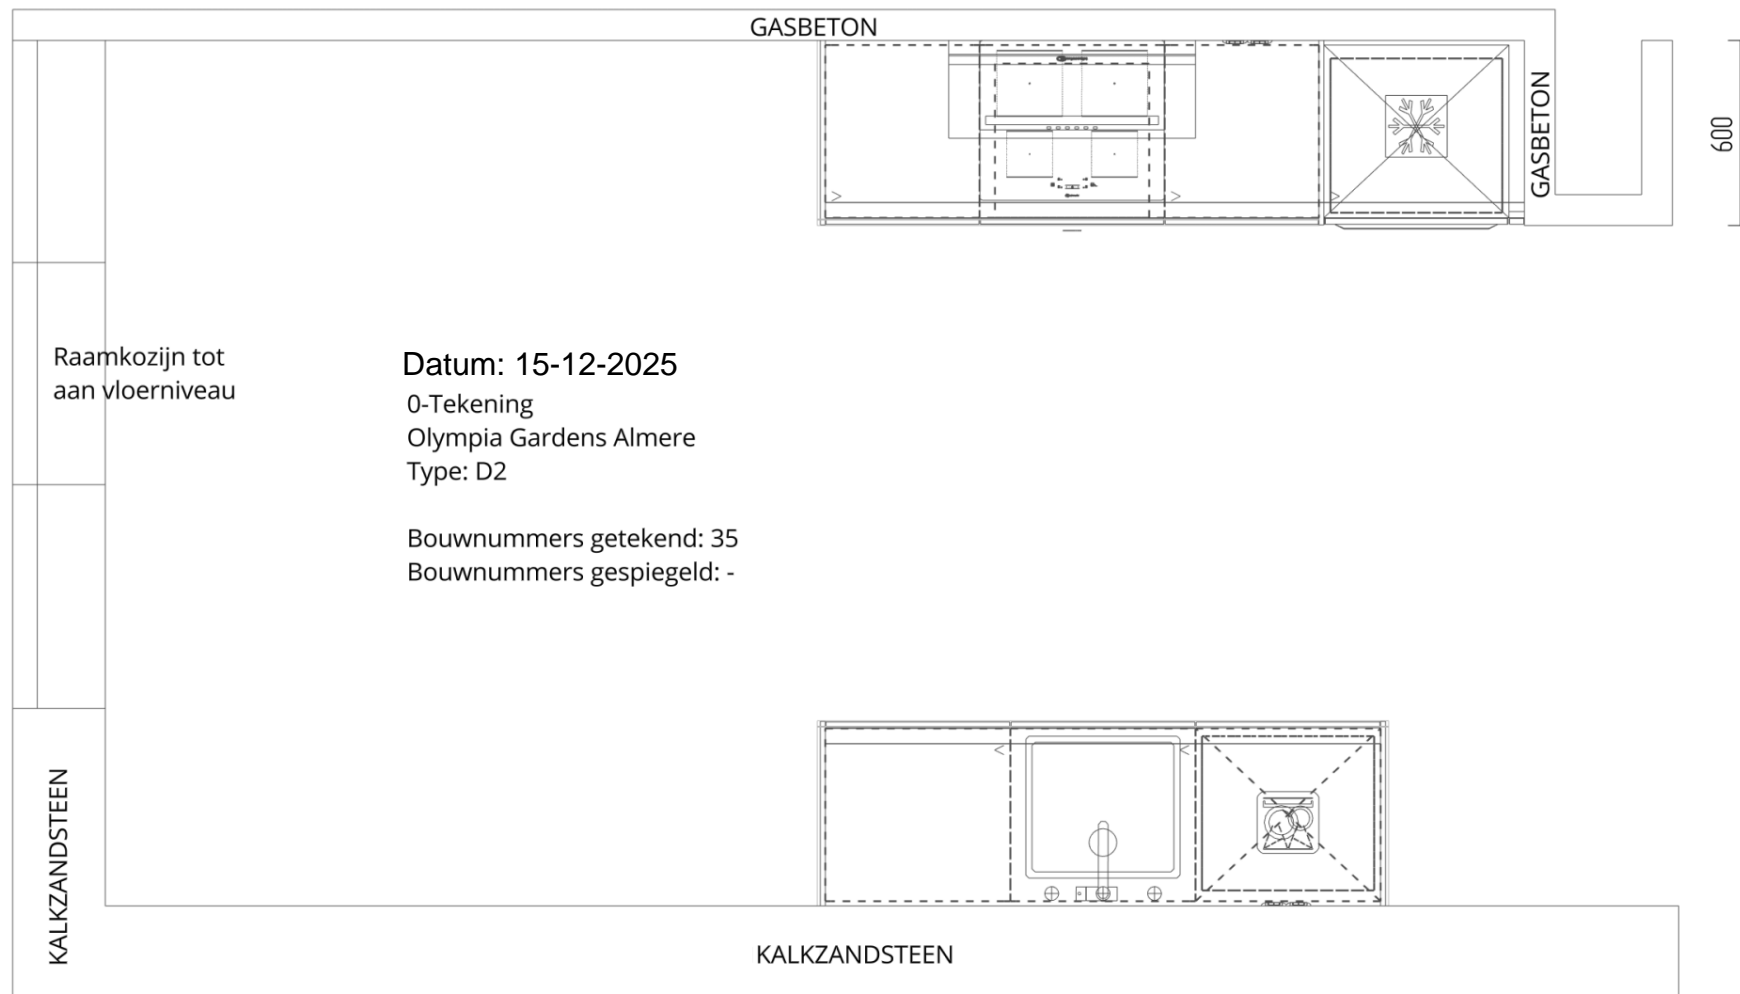


WANDAANZICHT B




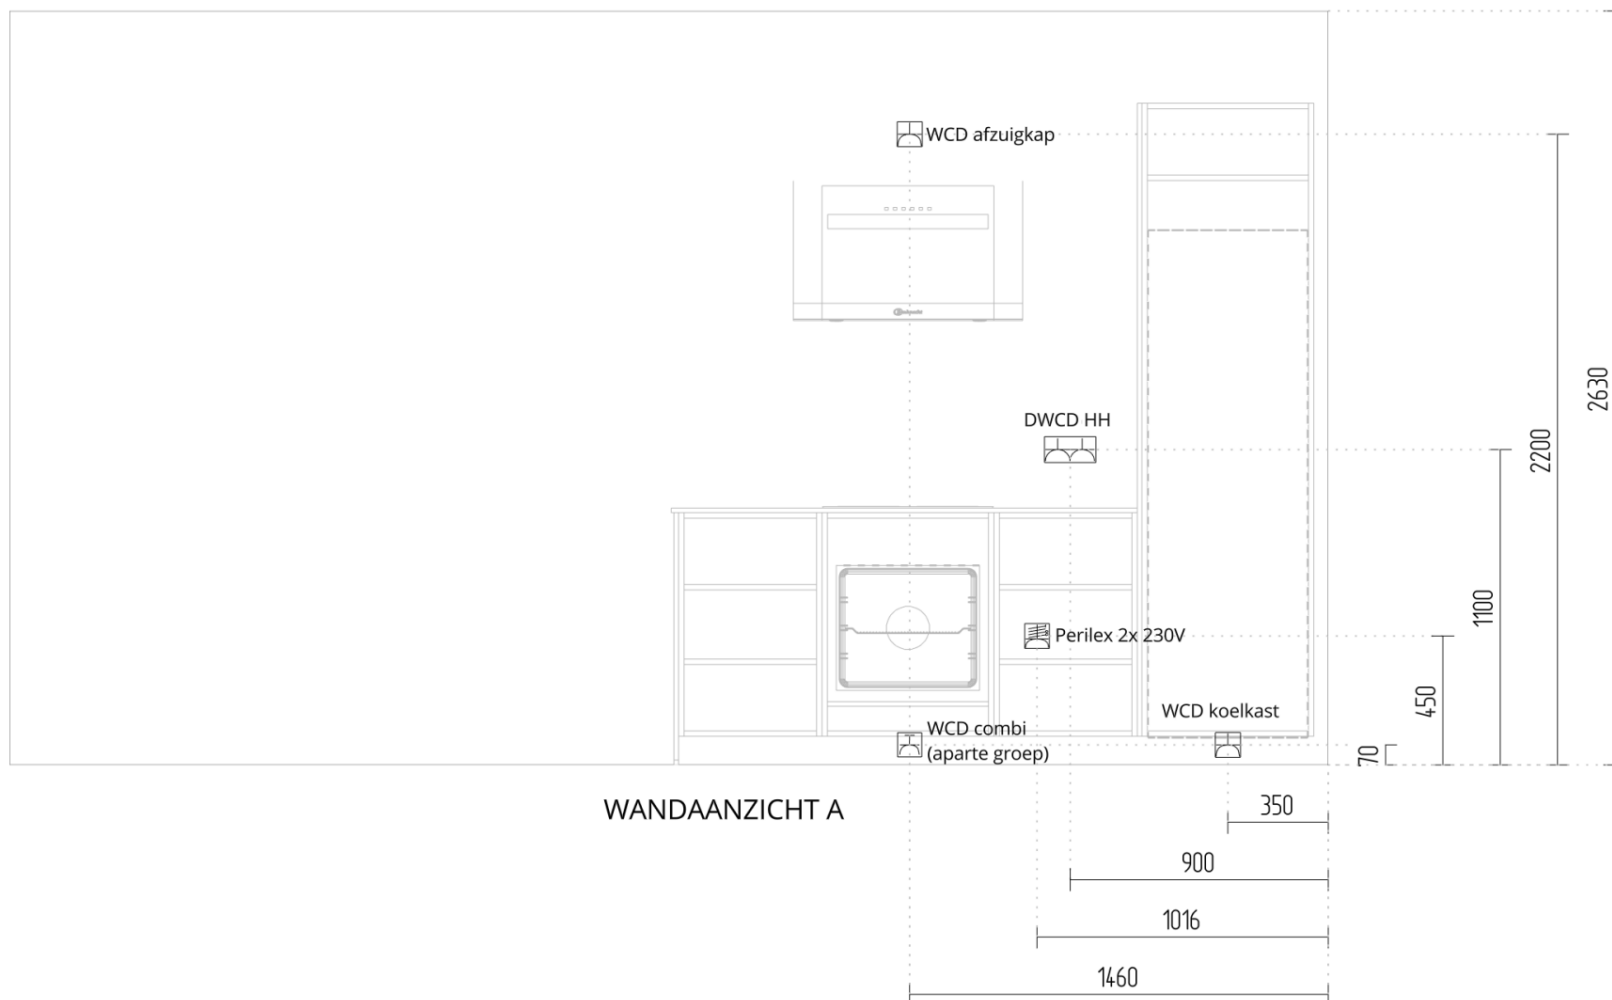


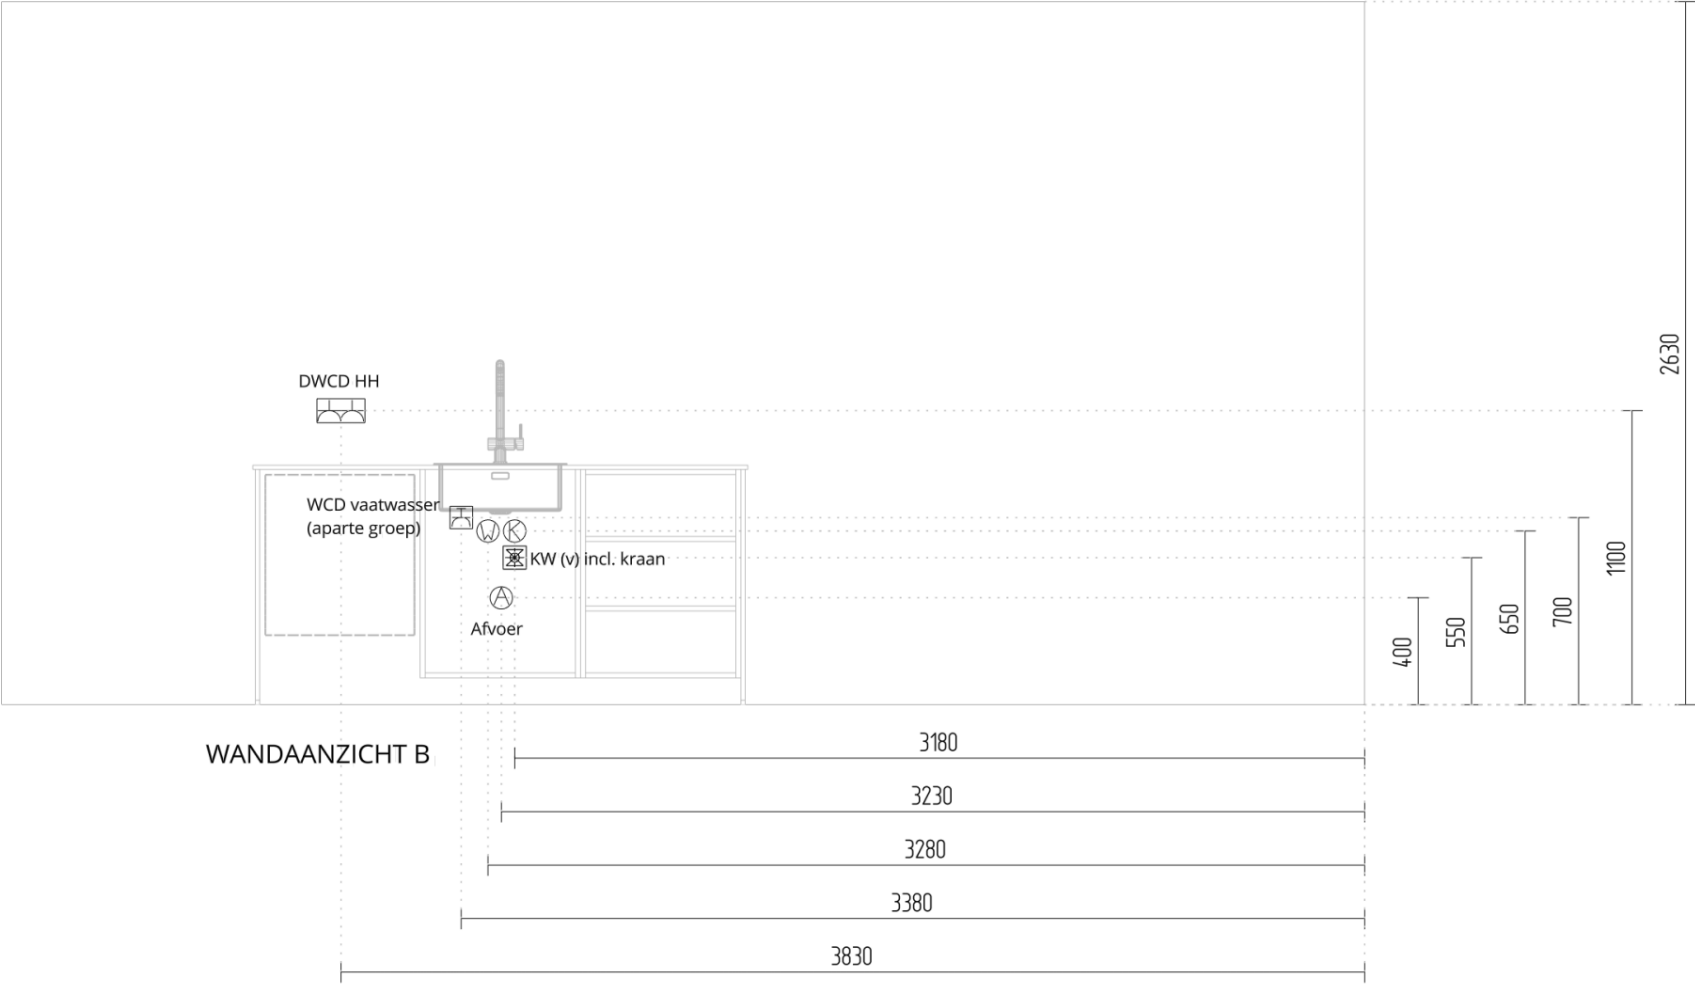

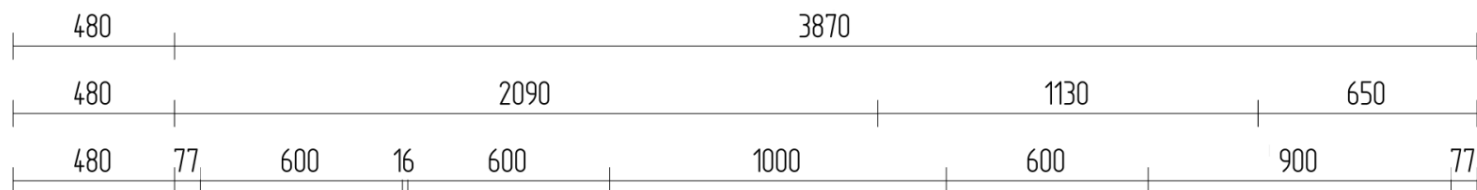


WANDAANZICHT A

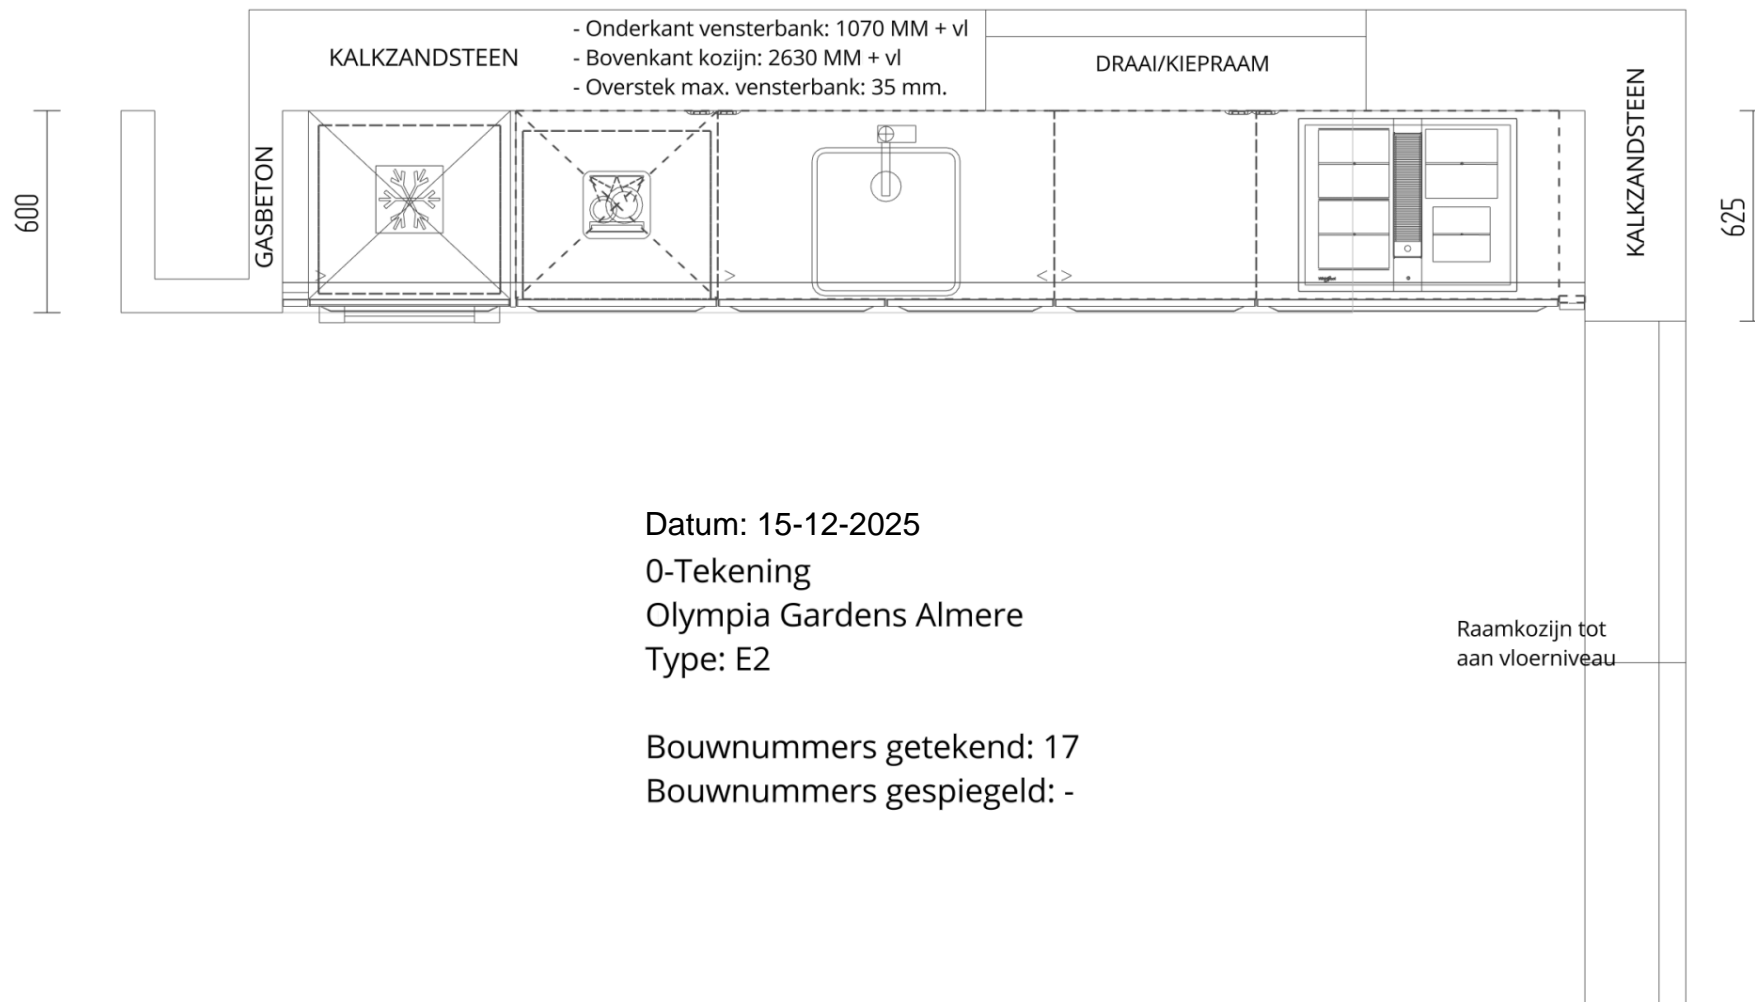


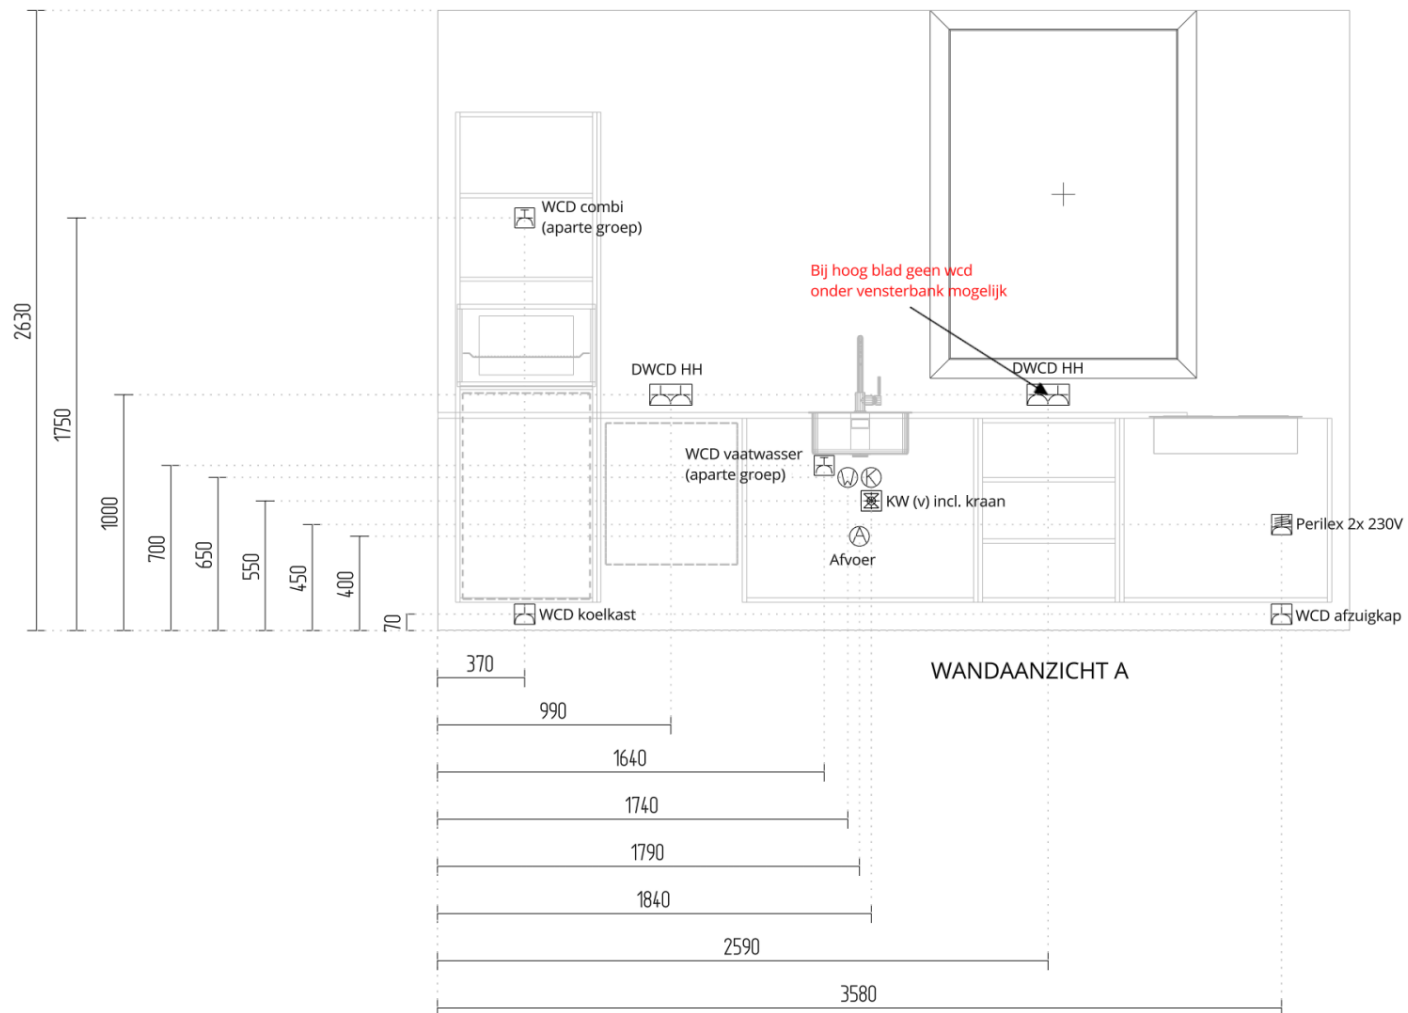



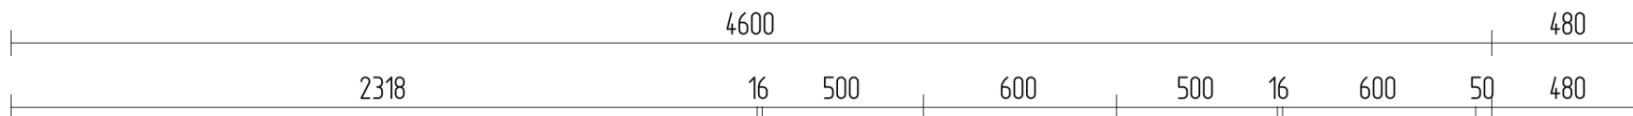


WANDAANZICHT A

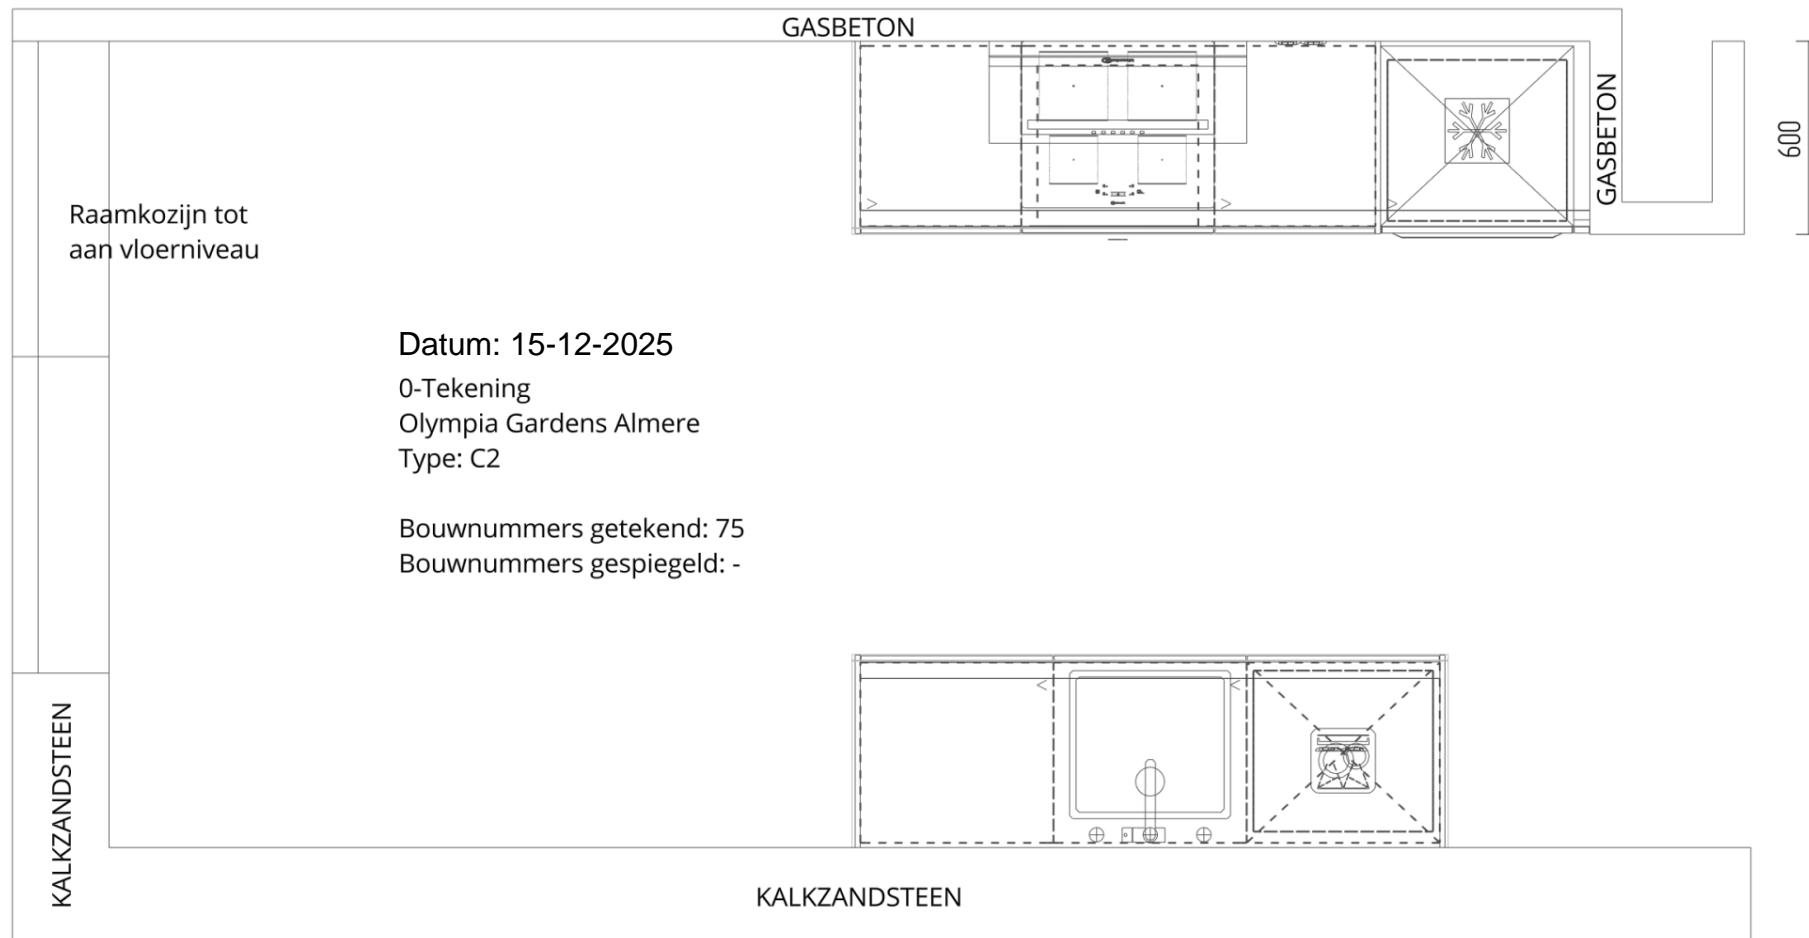

WANDAANZICHT B



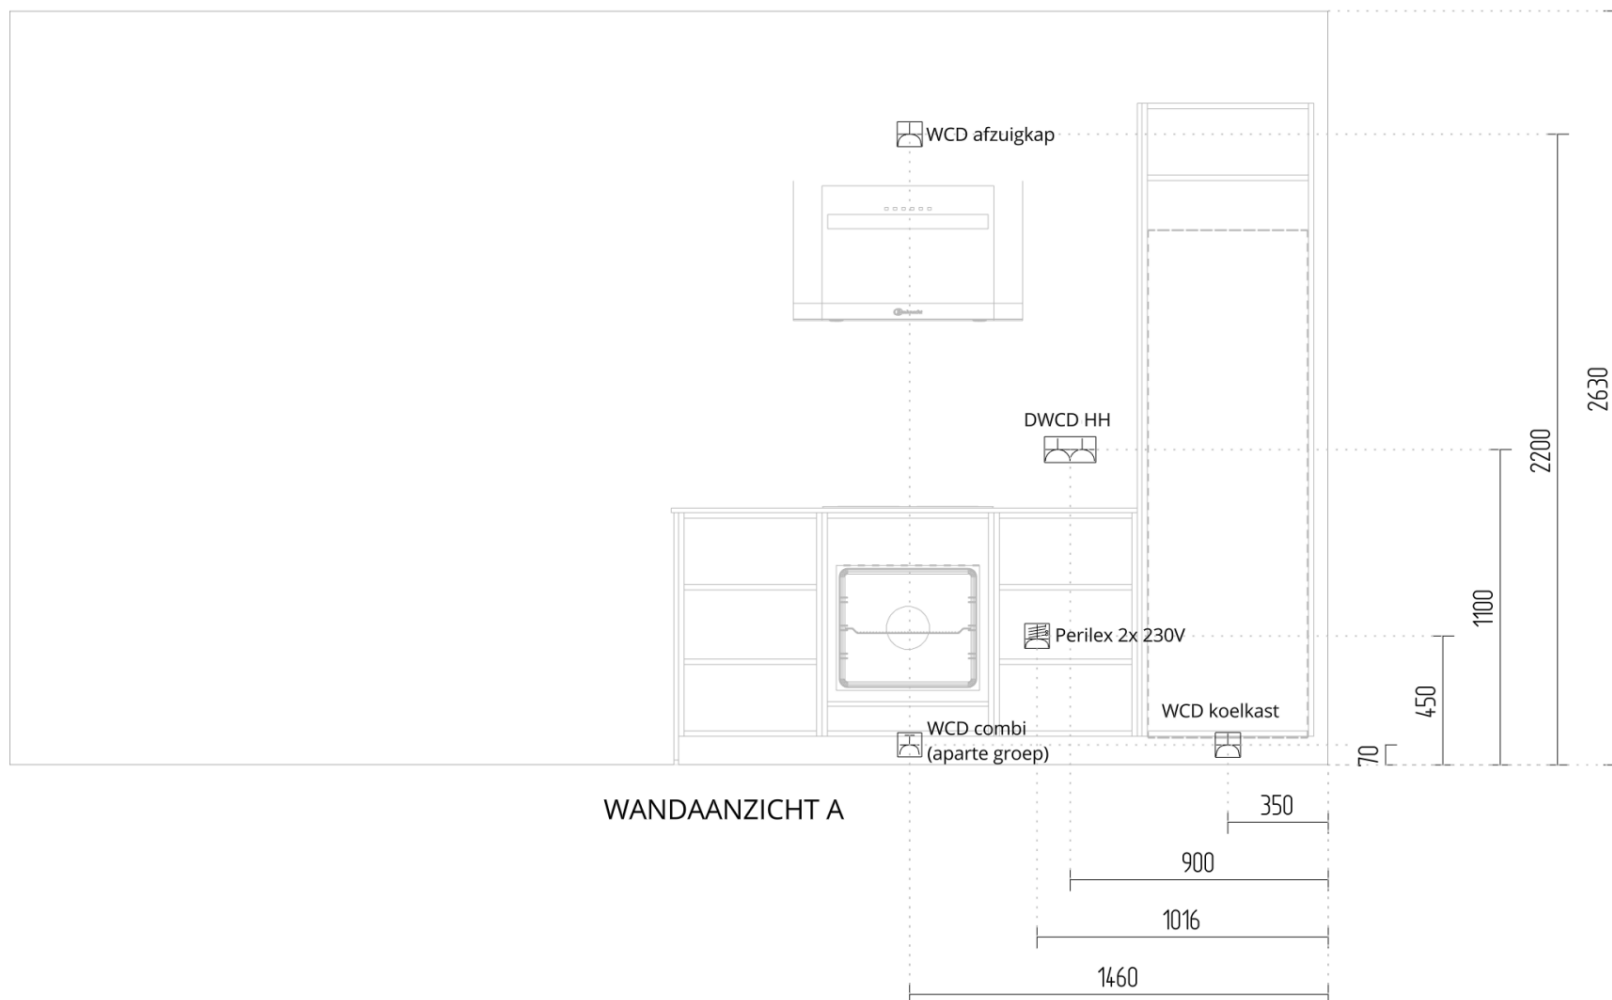

WANDAANZICHT A

