


BEGANE GROND 1 : 50

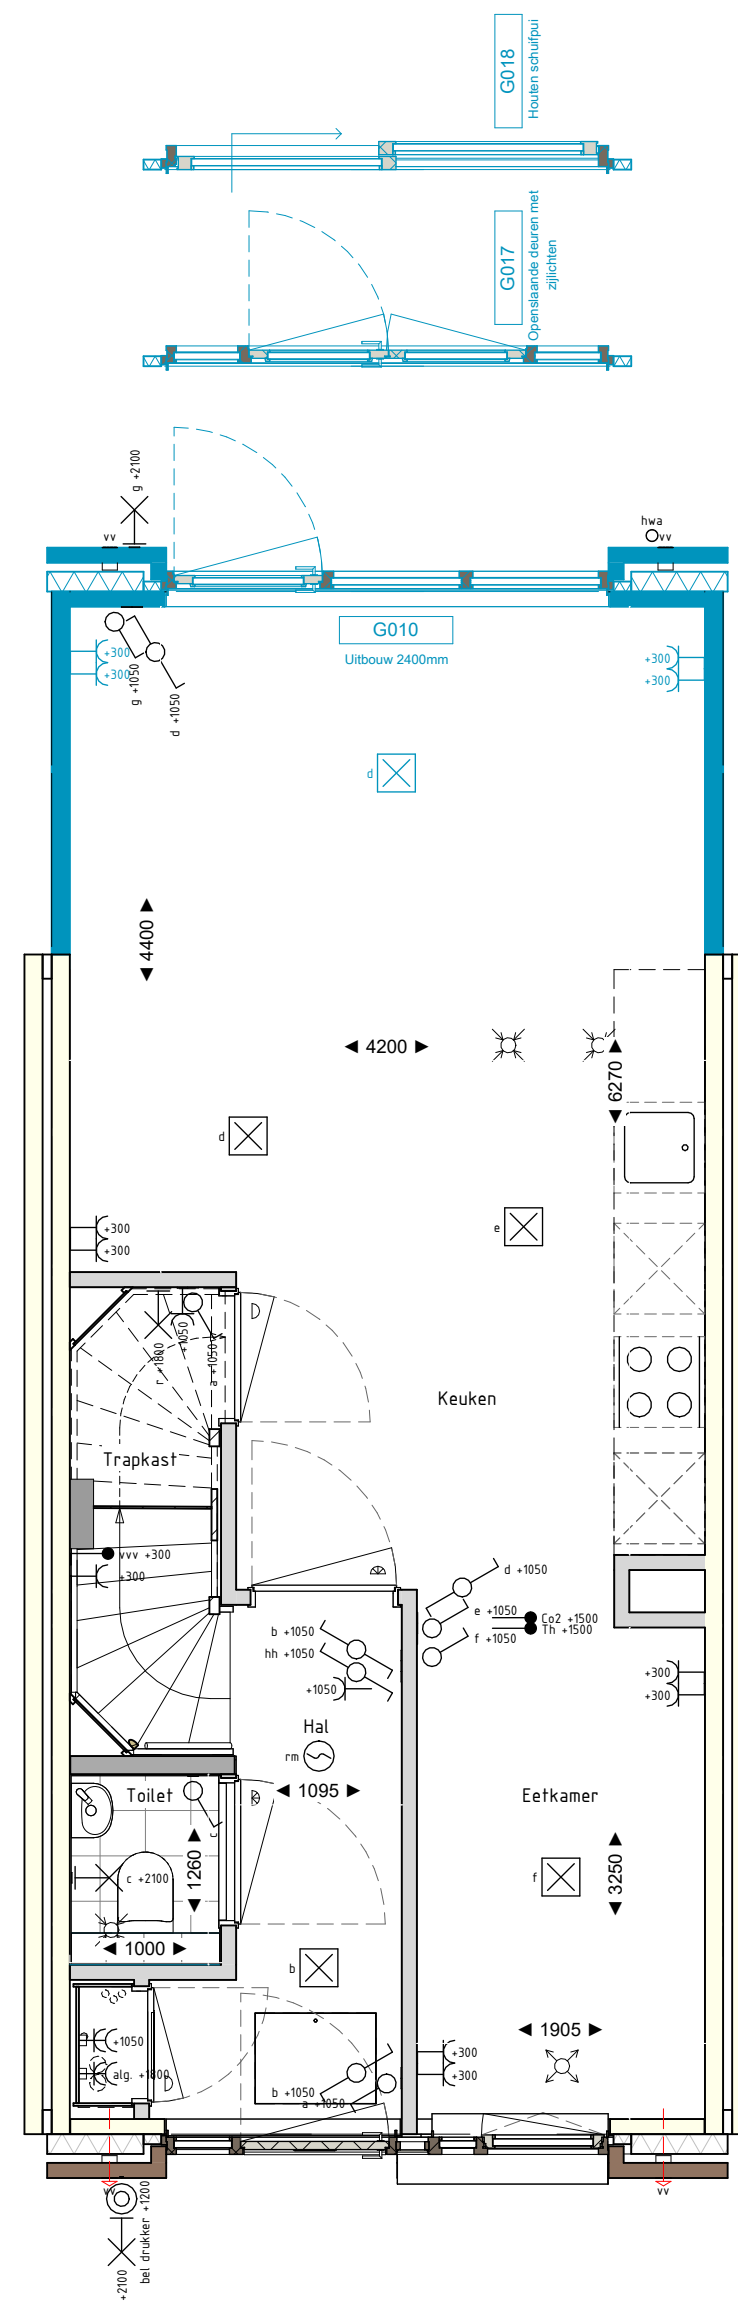

BEGANE GROND 1 : 50

Renvooi algemeen

	metselwerk baksteen		vloerverwarmingsverdeler
	isolatie		opstelplaats wasmachine en wasdroger
	kalkzandsteen		e-radiator badkamer
	prefab beton		afzuigpunt wtw plafond
	binnenwand gasbeton		inblaaspunt wtw plafond
	binnenkozijn met bovenlicht (opdek)		krijtstreep
	af = enkel glas bovenlicht		
	p = paneel in bovenlicht		
	rookmelder		

DISCLAIMER:

- De maatvoering is zo nauwkeurig mogelijk weergegeven, maar kan in de praktijk afwijken door technische- en uitvoeringsaspecten.
- Alle maatvoering betreft circa maten en is aangegeven in millimeters.
- Elektra aansluitingen, keukenopstelling, ventilatiepunten en rookmelders zijn indicatief aangegeven.
- Het is mogelijk dat niet alle symbolen uit de legenda van toepassing zijn op uw woningtype.
- Hoeveelheden, orientatie en posities pv-panelen zijn indicatief en kunnen per bouwnummer verschillen.
- Installaties t.b.v. de keukenopstelplaats volgens de nultekening van de project keukenleverancier

Renvooi e-installatie

	plafond lichtpunt		enkelpolige schakelaar		enkele wandcontactdoos		spatwaterdichte wandcontactdoos
	wand lichtpunt		serie schakelaar		dubbele wandcontactdoos horizontaal		dubbel wandcontactdoos verticaal
	wand lichtpunt met armatuur		wissel schakelaar		onbedrade leiding		schakelaar, pulsdrukker
	rookmelder		schakelaar, dimmer		bedrade leiding		werkschakelaar
	Beldrukker		kruis schakelaar		data contactpunt		aardpunt
	grondkabel				aansluitpunt elektrisch koken		

Renvooi afkortingen

VV	verdeler vloerverwarming	WM	wasmachine opstelplaats	Th	bediening thermostaat
VV	vloer ventilatie	WD	wasdroger opstelplaats	Co2	bediening WTW installatie
WTW	wamte terug winning unit				



Project naam: Almere Poort - 105 won. Olympia Gardens
Onderdeel: OPTIES TYPE E
Opdrachtgever: BPD ontwikkeling B.V.
Architect: MULLENERS + MULLENERS
Fase: 07 Prijs- en Contractvorming (PC)



Datum: 15-12-2025
Wijziging: Status: DEFINITIEF
Schaal: 1:50 / 1:100
Getekend: Reinbouw BV
Werknummer: P5024205
Tekeningnummer: PC-L(E)001