




VOORGEVEL 1 : 100

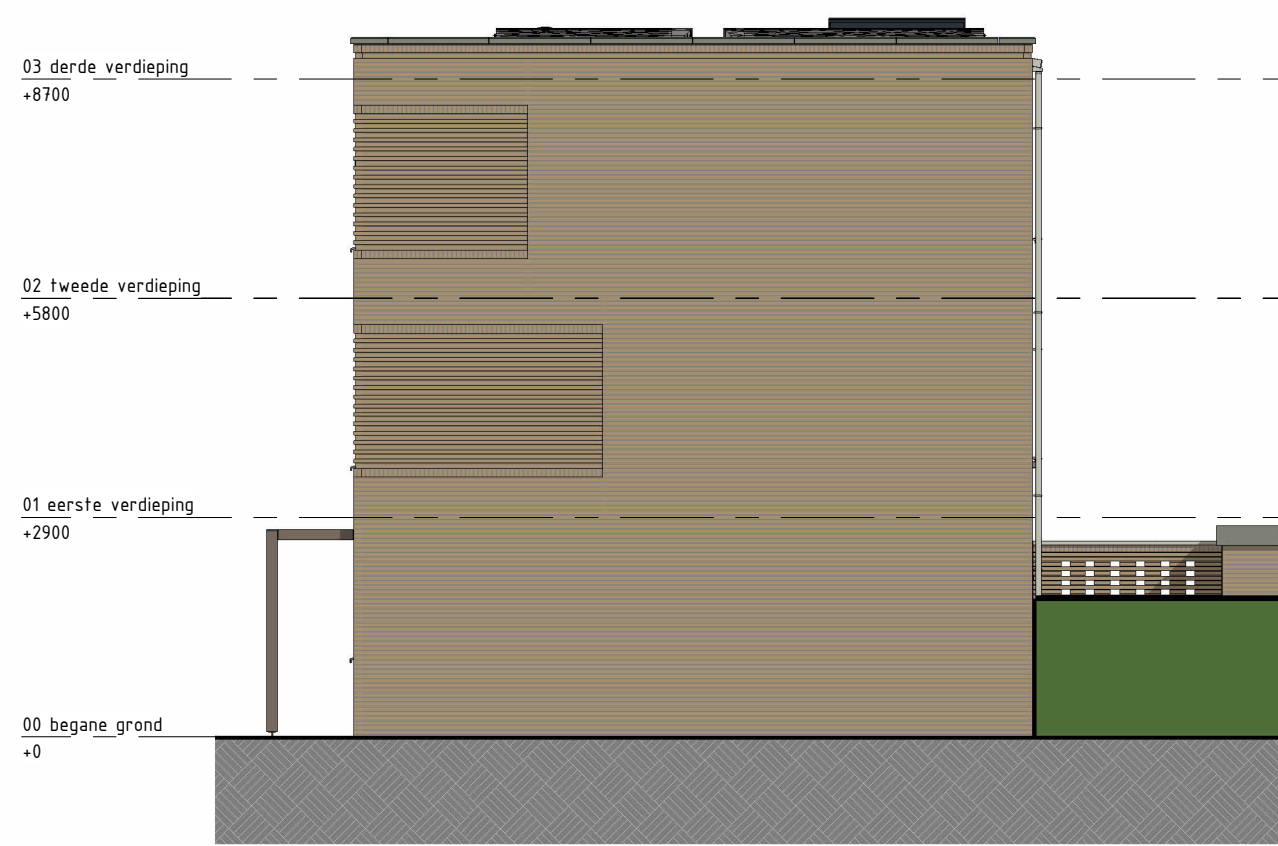


RECHTER GEVEL 1 : 100




ACHTERGEVEL 1 : 100




LINKER GEVEL 1 : 100

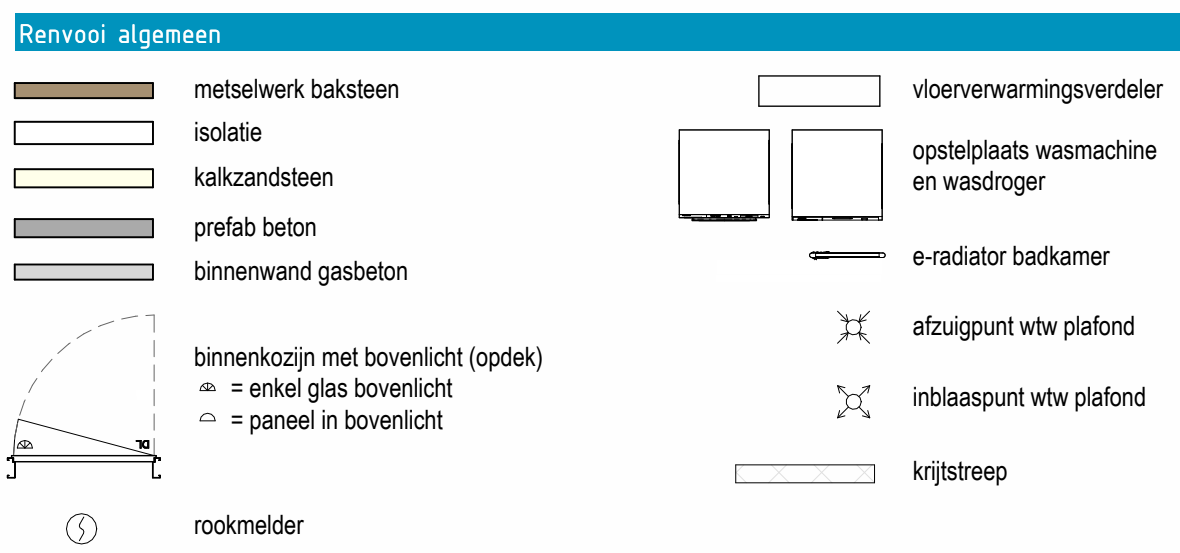


DISCLAIMER:
• De maatvoering is zo nauwkeurig mogelijk weergegeven, maar kan in de praktijk afwijken door technische- en uitvoeringsaspecten.
• Alle maatvoering betreft circa maten en is aangeven in millimeters.
• Elektra aansluitingen, keukenopstelling, ventilatiepunten en rookmelders zijn indicatief aangegeven.
• Het is mogelijk dat niet alle symbolen uit de legenda van toepassing zijn op uw woningstype.
• Hoeveelheden, orientatie en posities pv-panelen zijn indicatief en kunnen per bouwnummer verschillen.
• Installaties t.b.v. de keukenopstelplaats volgens de nuttekening van de project keukenleverancier

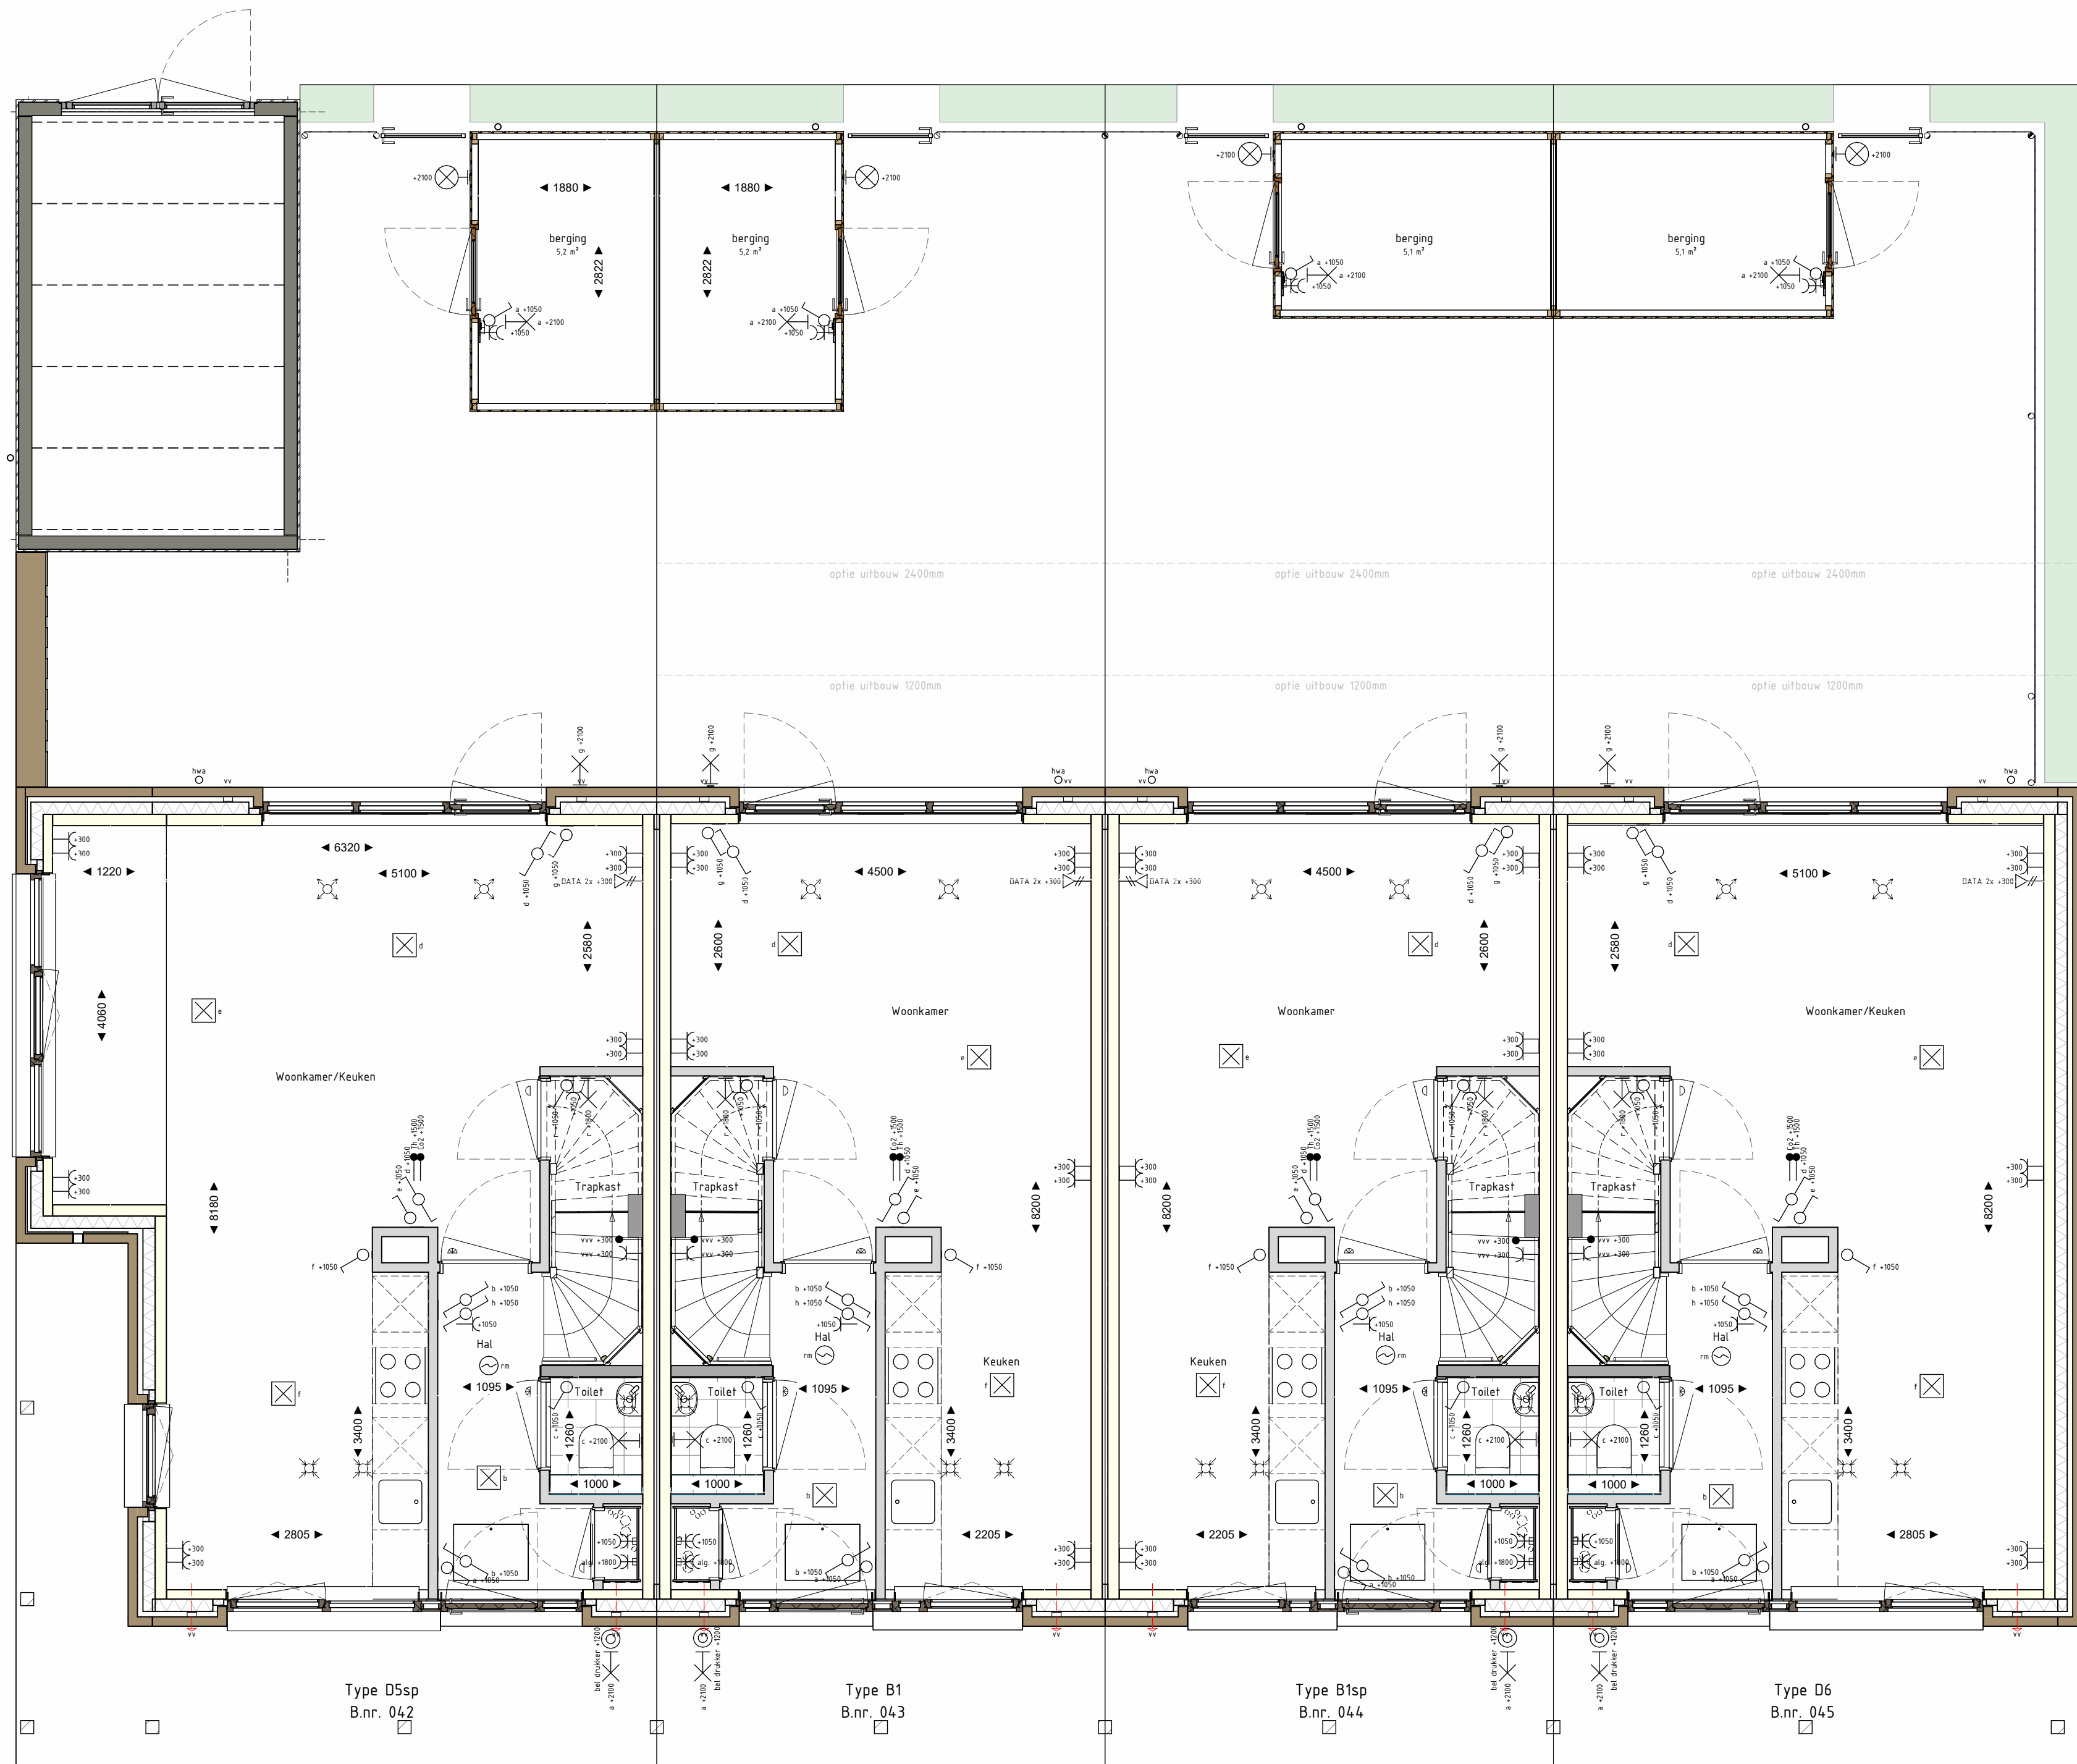


BEGANE GROND 1 : 50

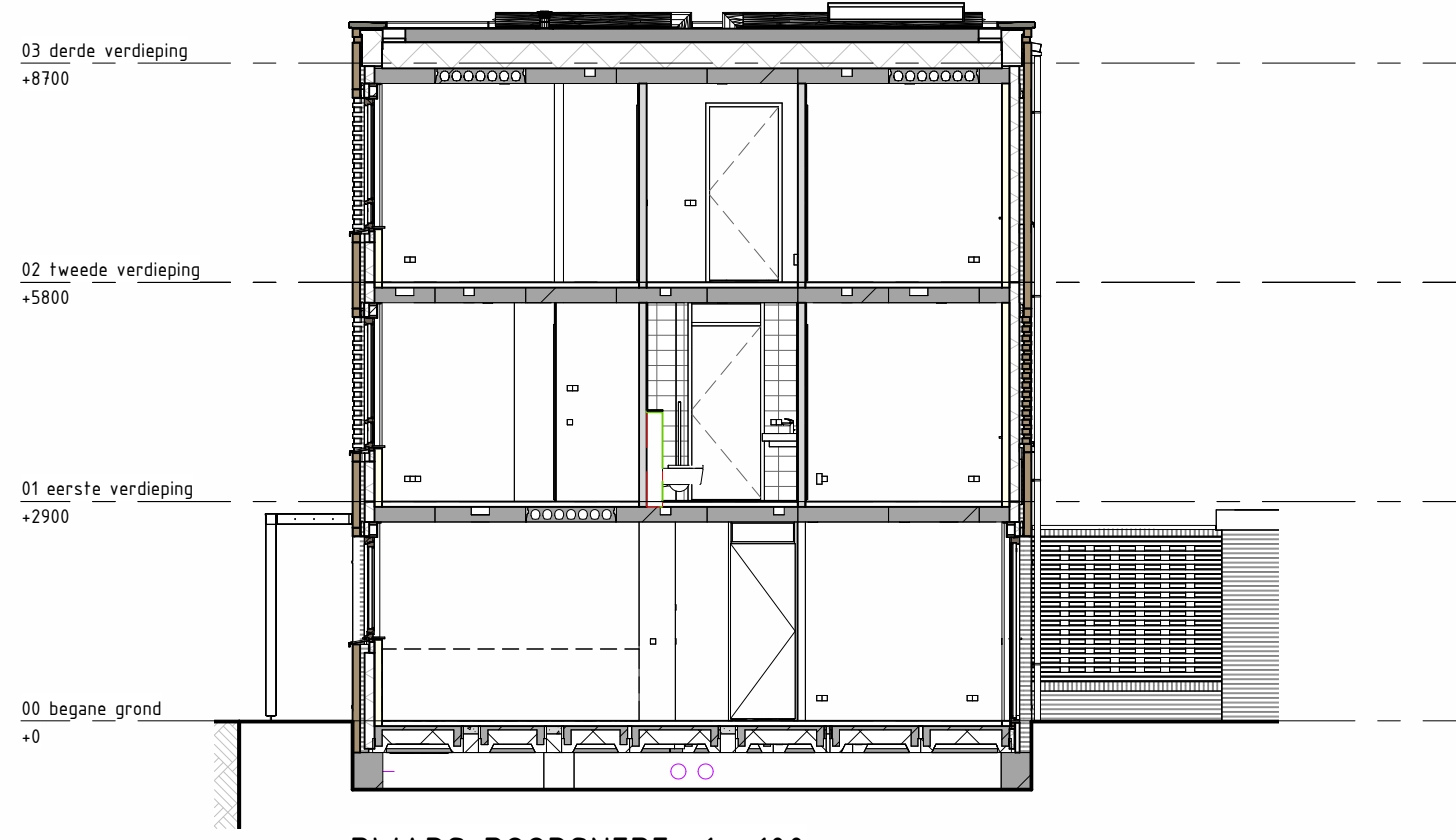


DWARS DOORSNEDE 1 : 100

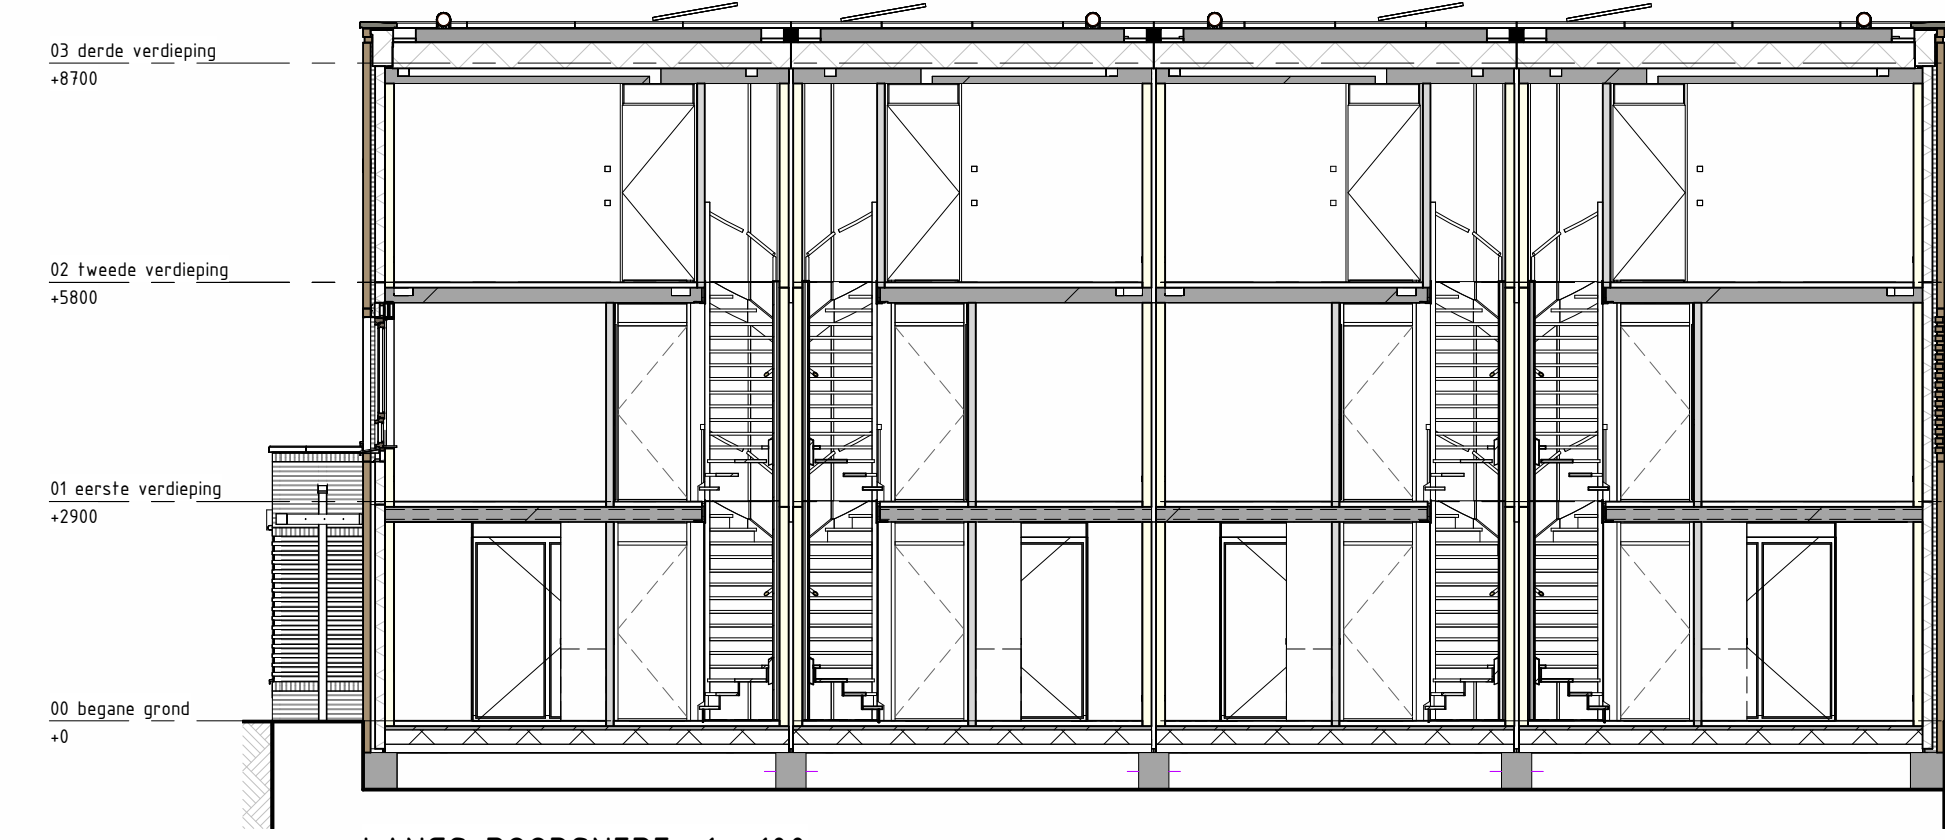


LANGS DOORSNEDE 1 : 100

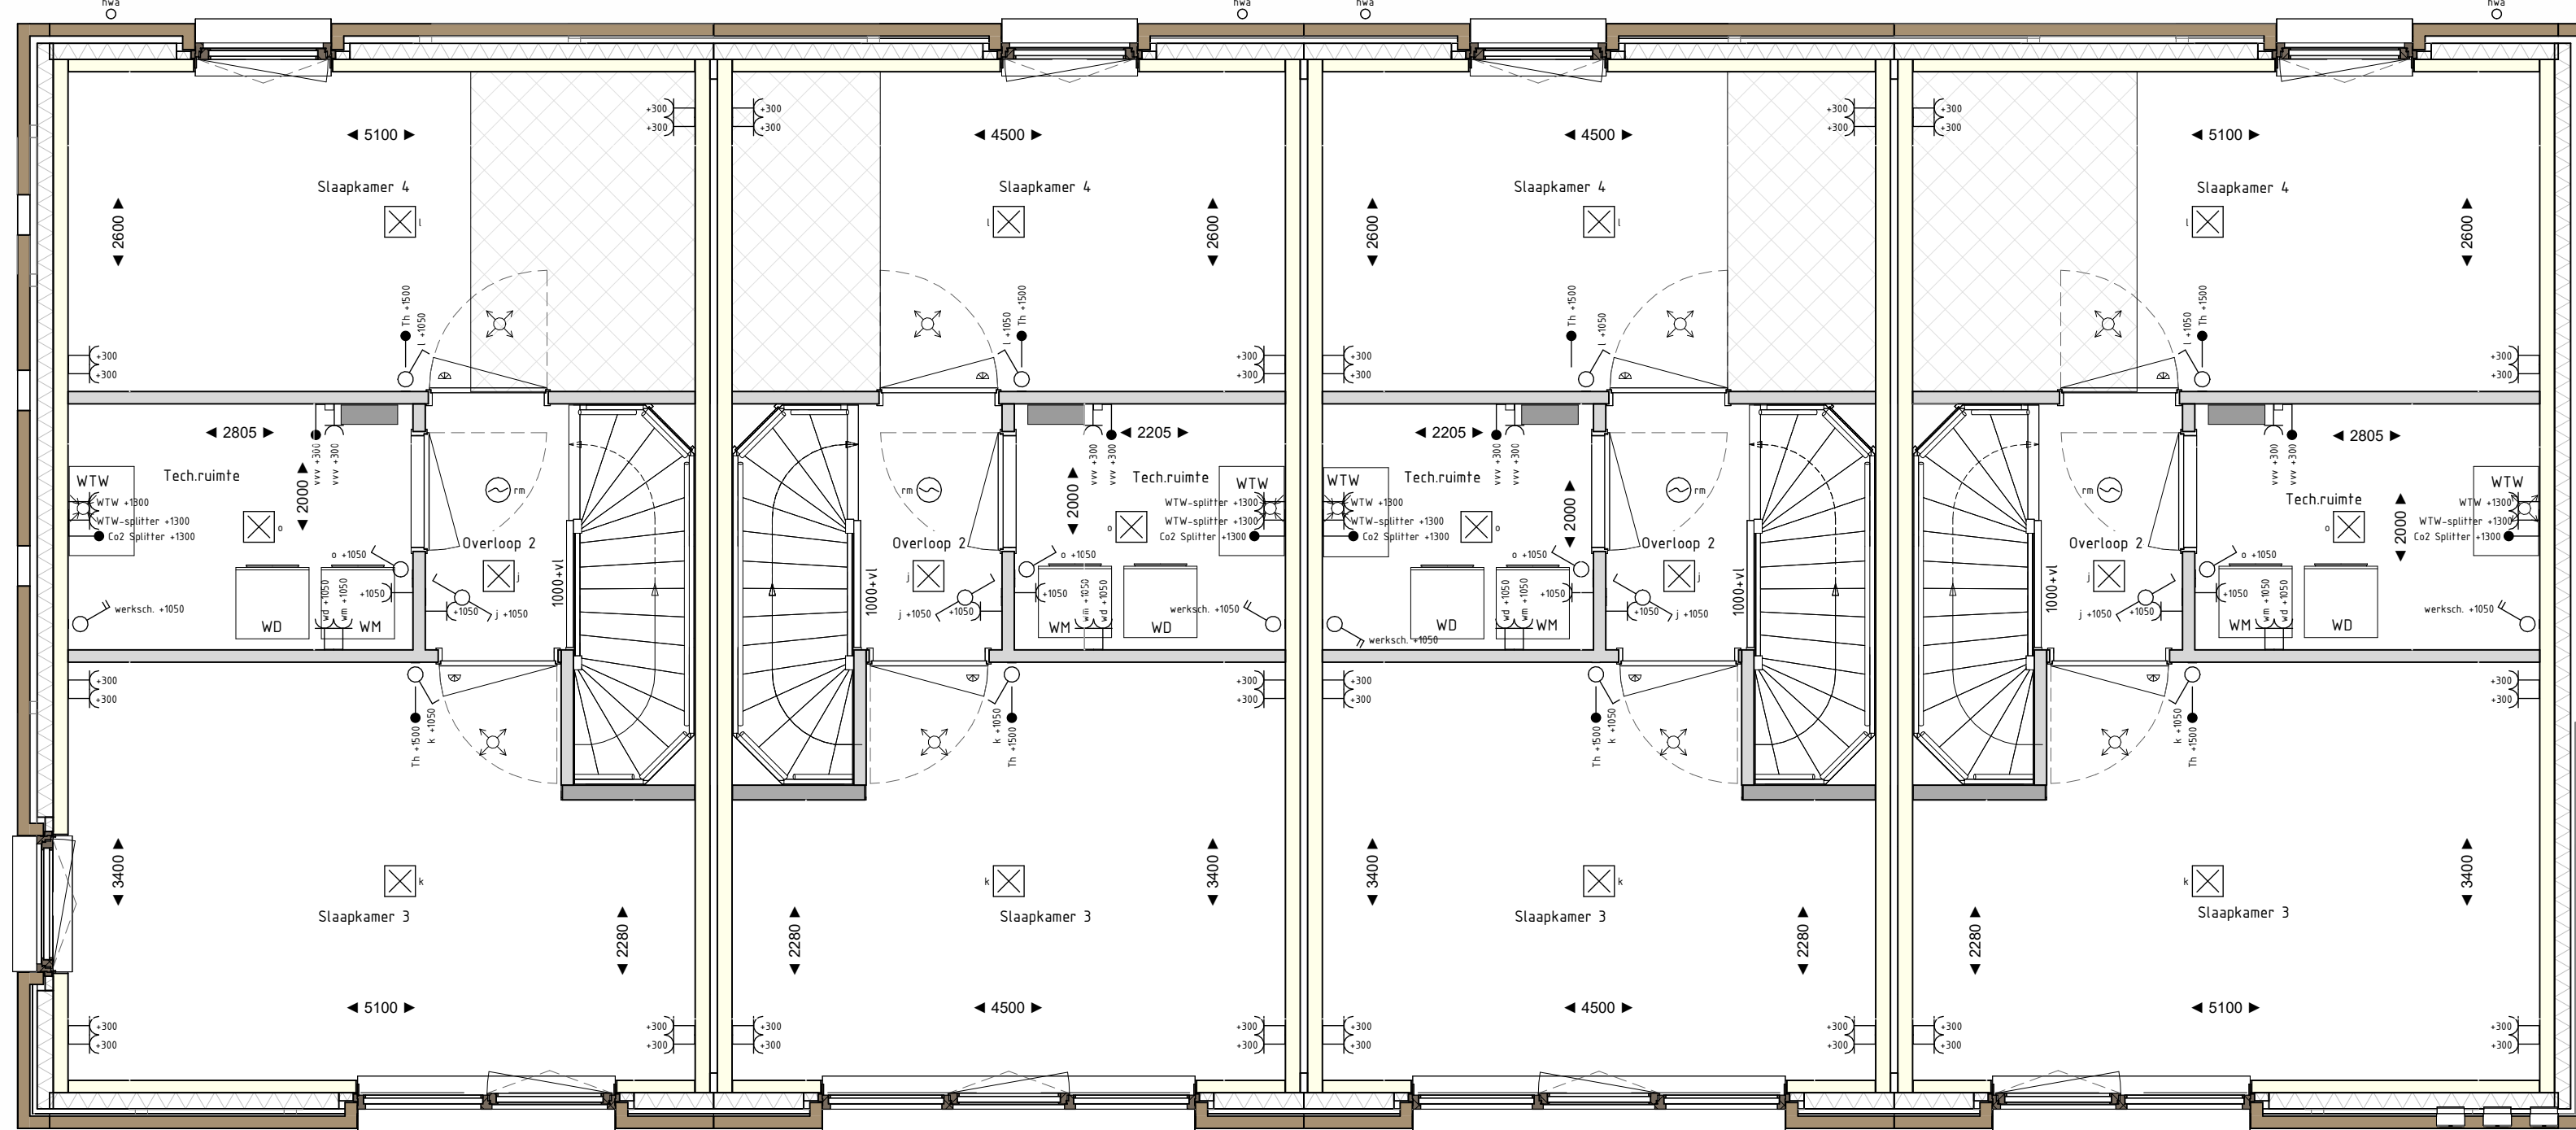

TWEDE VERDIEPING 1 : 50

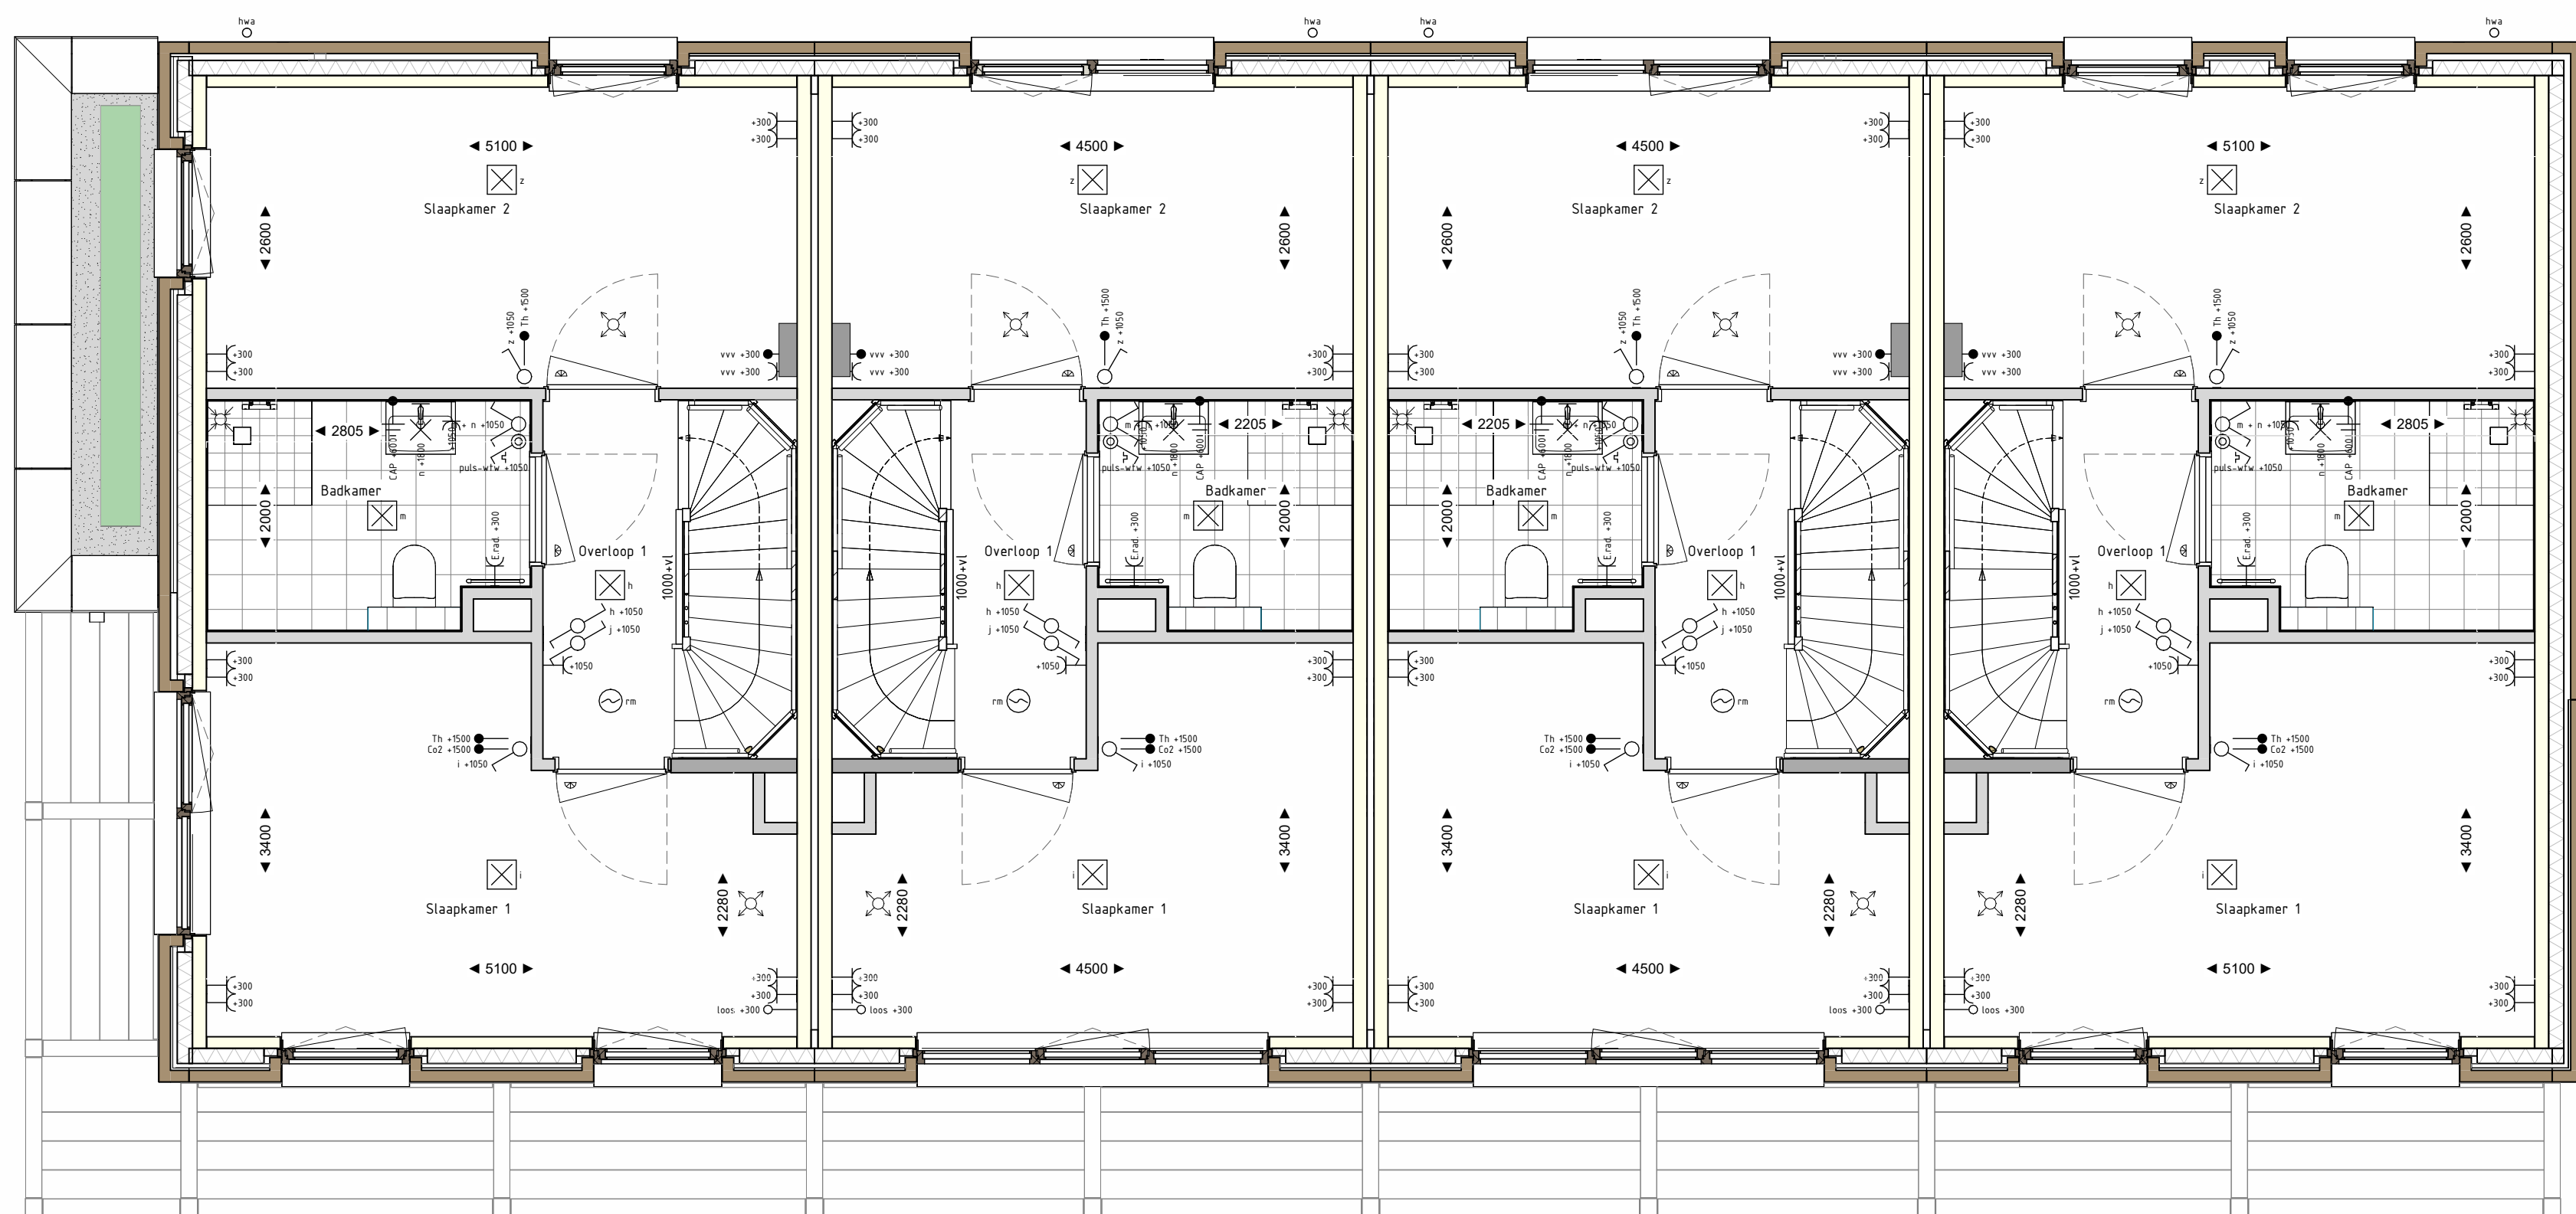

EERSTE VERDIEPING 1 : 50

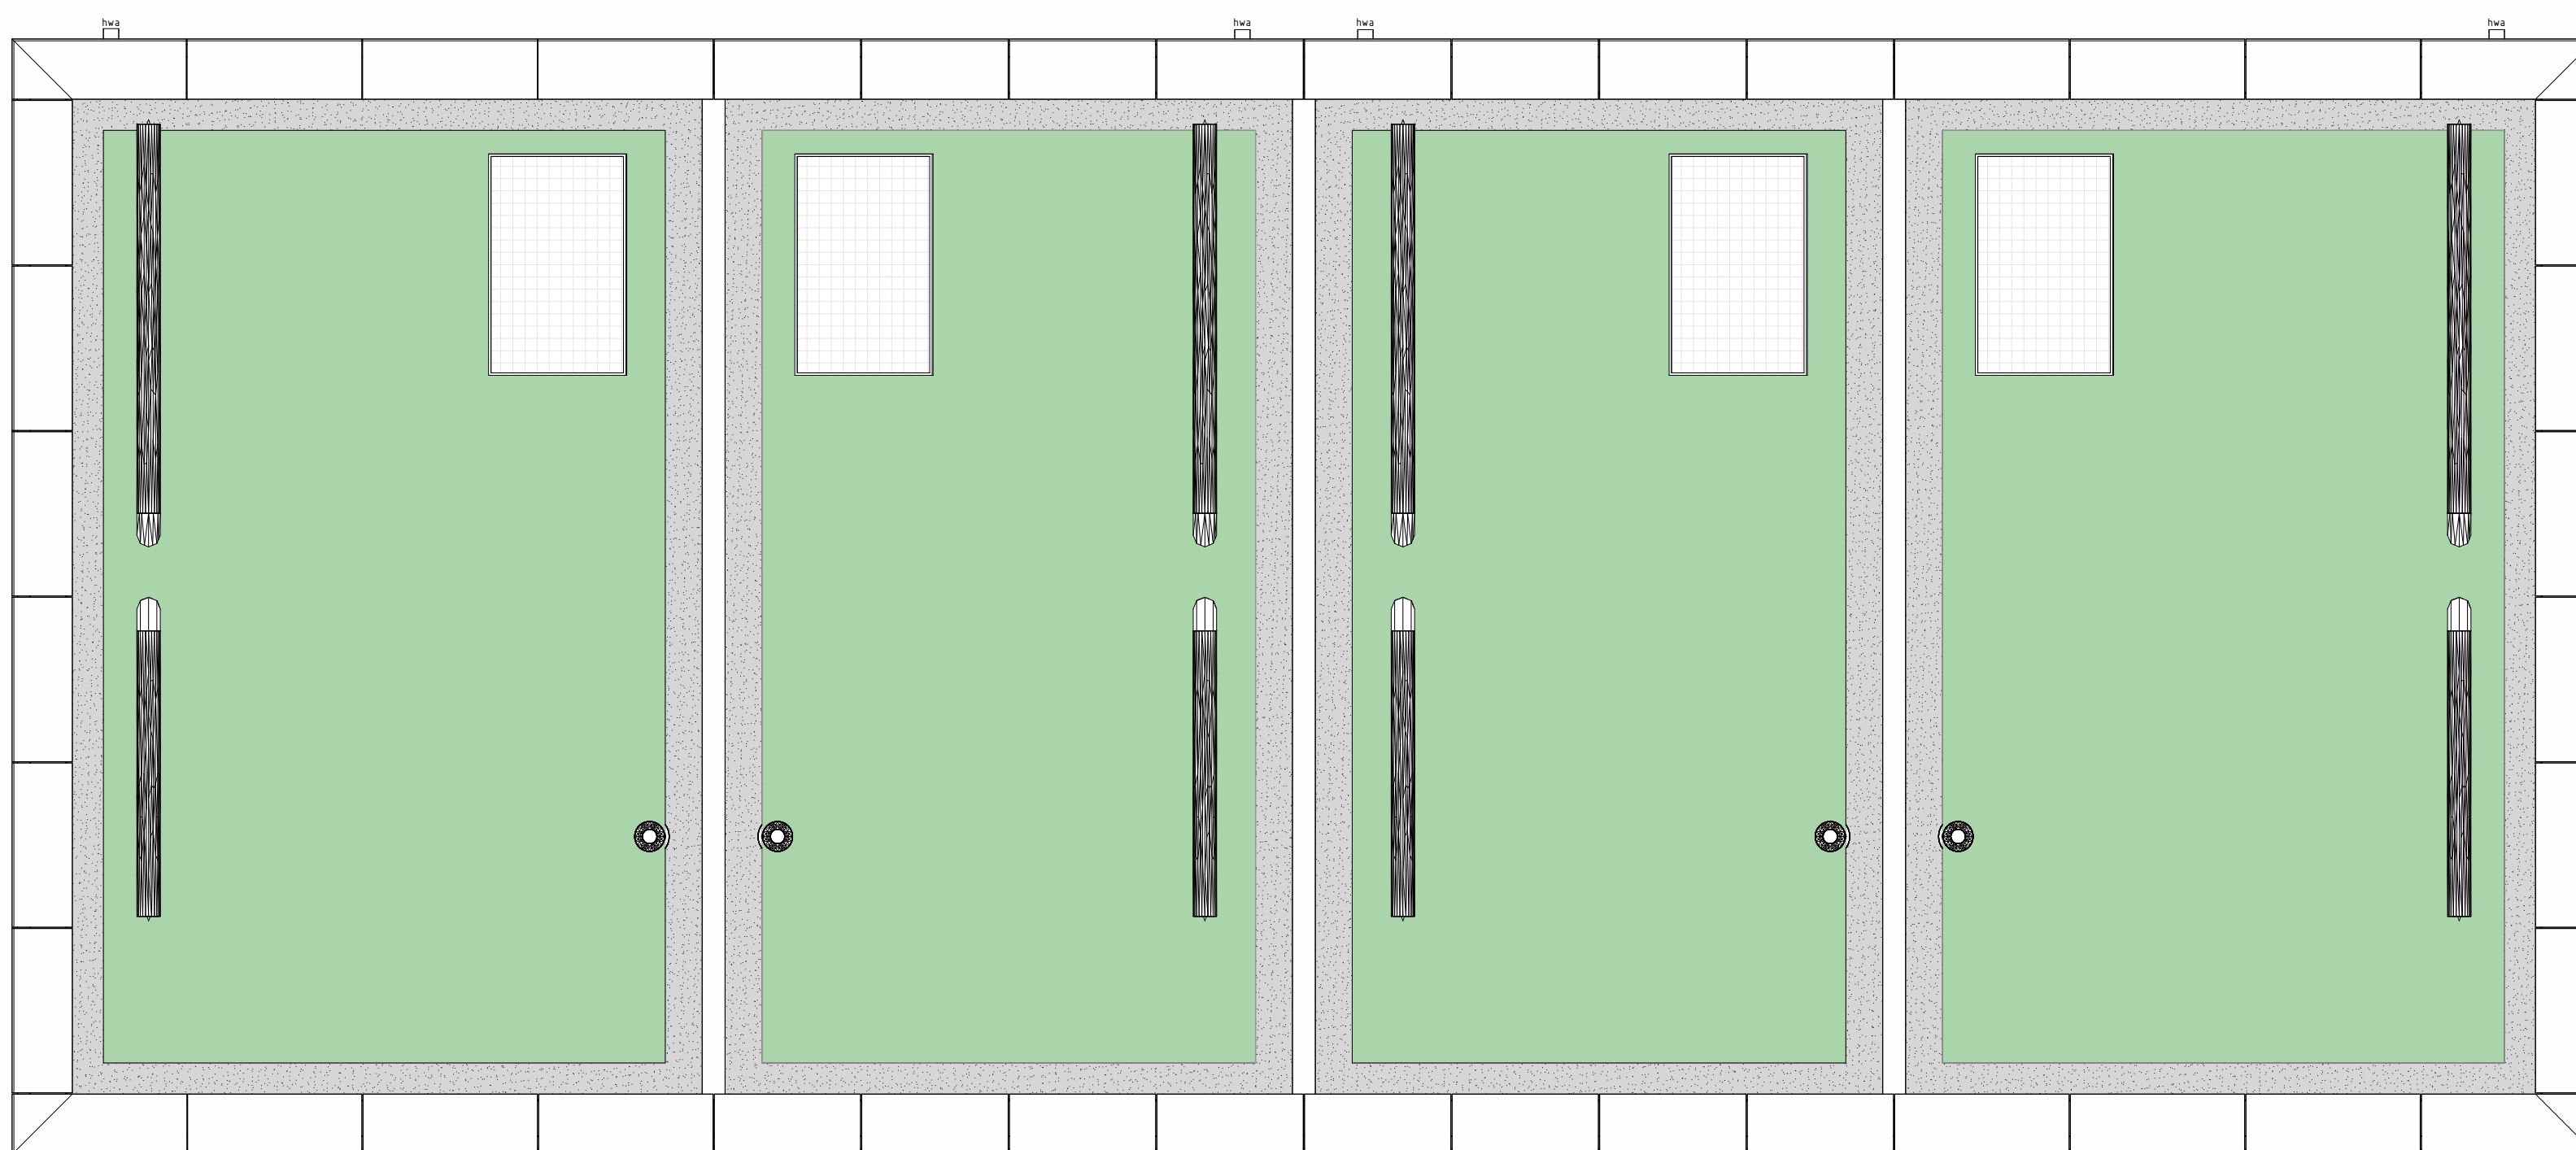


DERDE VERDIEPING 1 : 50

KLEUR- EN MATERIAALSTAAT

ONDERDEEL	MATERIAAL	AFWERKING	KLEUR	BIJZONDERHEDEN
Tafelwerk	Baksteen - Waalformaat	Handvorm	Geel-Beige	Wildverband
Voegwerk	Doorstrijkmortel	---	Licht-Grijs/Bakker-Grijs	
Gevel lateien	Staal	Poedercoating	Beige-Grijs	
Luiel	Prefab beton	---	Licht-Grijs	
Muraafdekking	Prefab beton	---	Licht-Grijs	Dakranden/erkers
Muraafdekking	Prefab beton	---	Licht-Grijs	Vooruitbouw/setbacks
Muraafdekking	Aluminium	Coating	Zijdegrijs	Optionele uitbouwen
HWA voorgevel	Aluminium	Coating	Zijdegrijs	
HWA achtergevel	Aluminium	Coating	Zijdegrijs	
Kozijnen	Hardhout	Geschilderd	Zijdegrijs	
Draaiende delen	Hardhout	Geschilderd	Beige-Grijs	
Voordeur	Samengesteld en geïsoleerd	Geschilderd	Beige-Grijs	
Waterslagen onder kozijnen	Aluminium	Coating	Zijdegrijs	
Port & Hekwerk	Staal	Coating	Antraciet	

Renvooi e-installatie

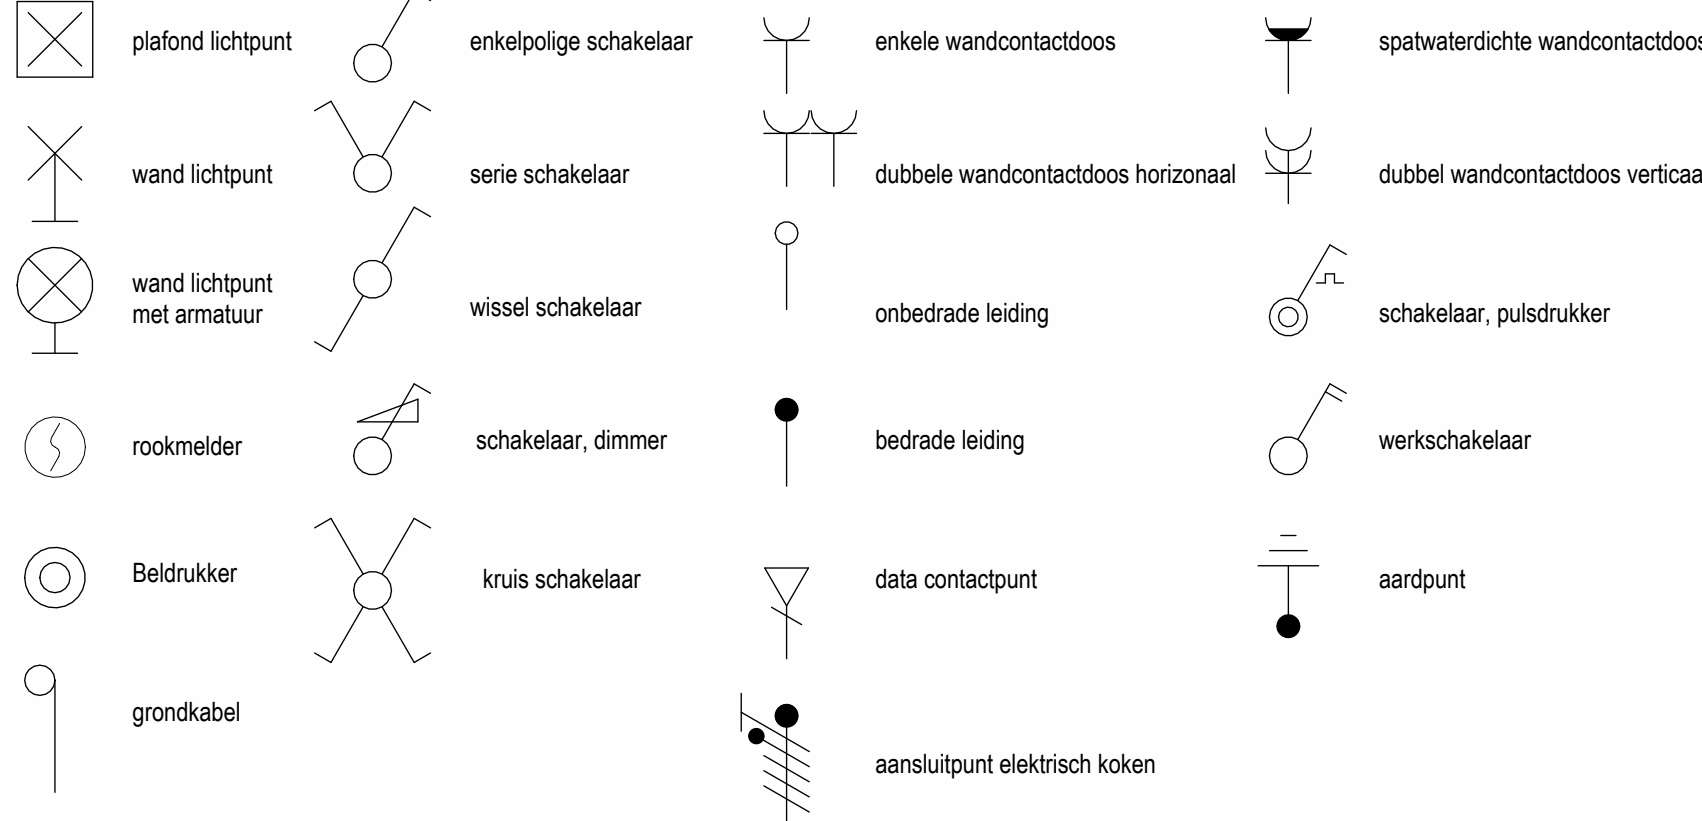

Renvooi afkortingen

VV	verdelers vloerverwarming	WM	wasmachine opstelplaats	Th	bediening thermostaat
VV	vloer ventilatie	WD	wasdroger opstelplaats	Co2	bediening WTW installatie
WTW	warmte terug winning unit				