

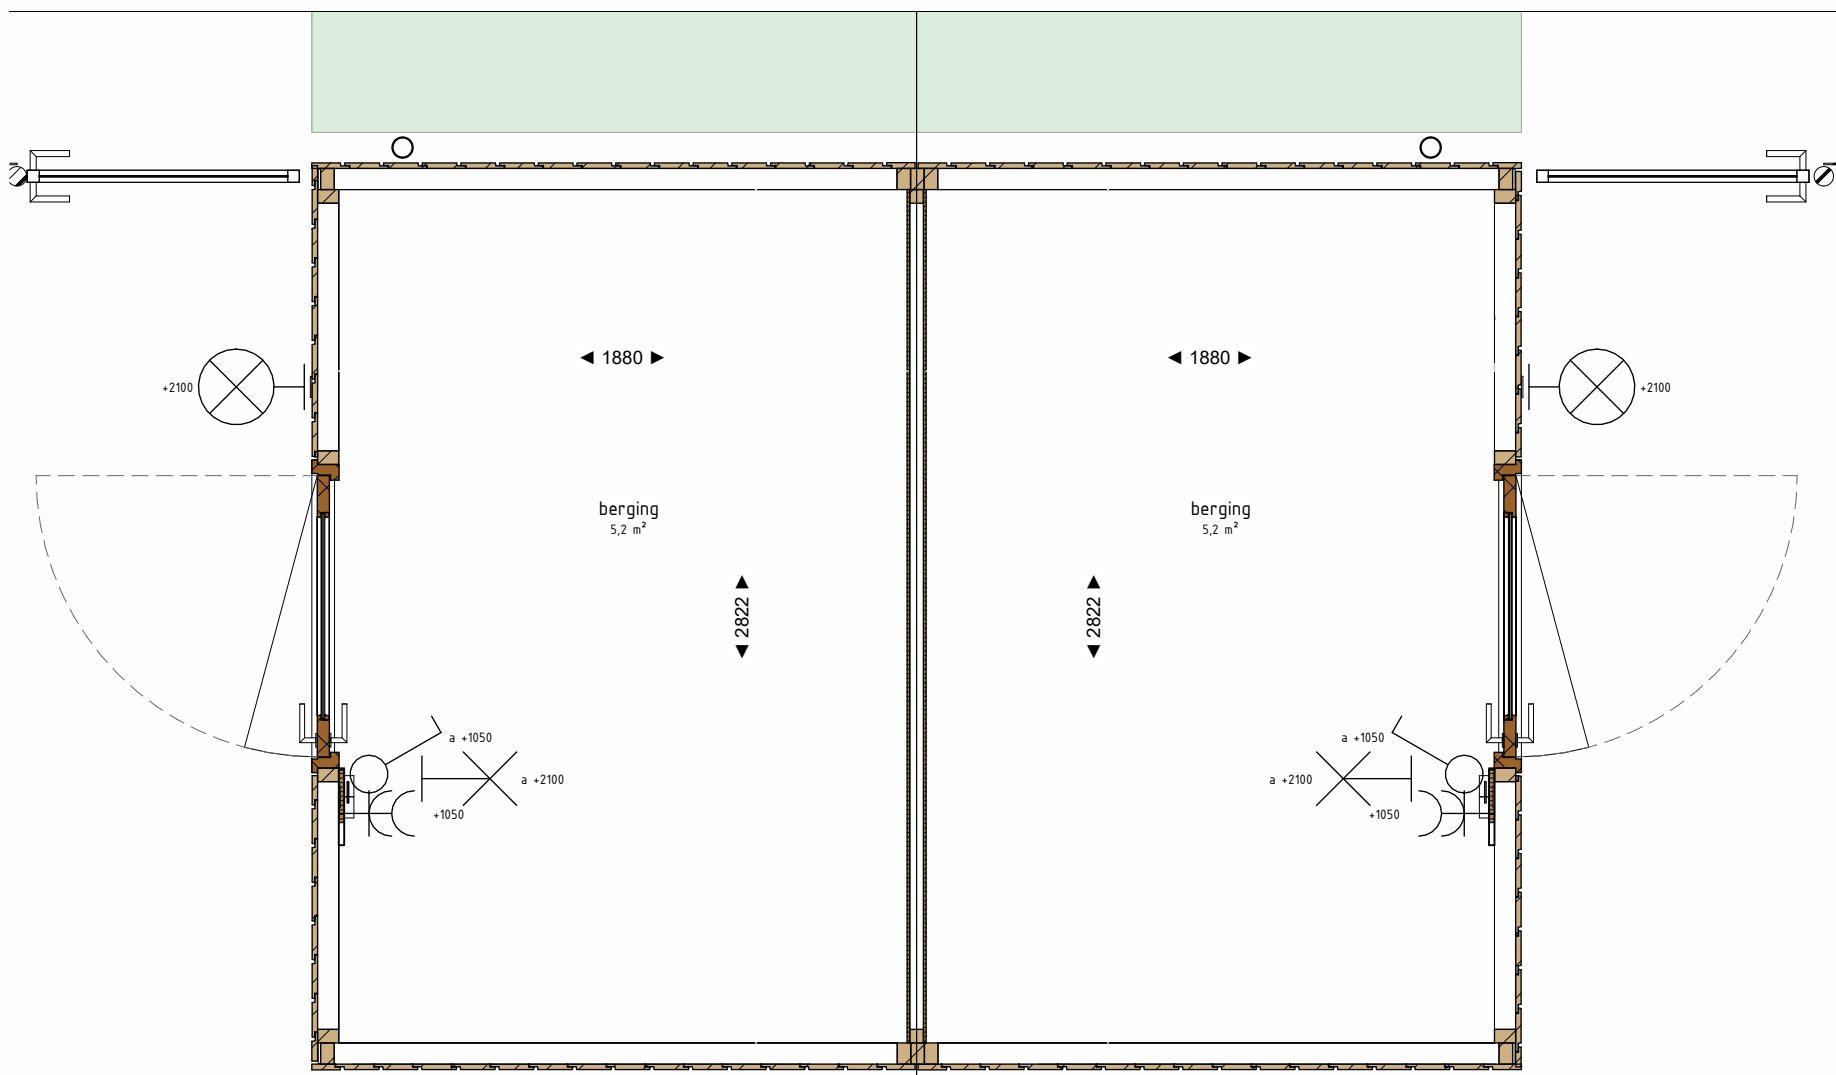



Renvoor e-installatie

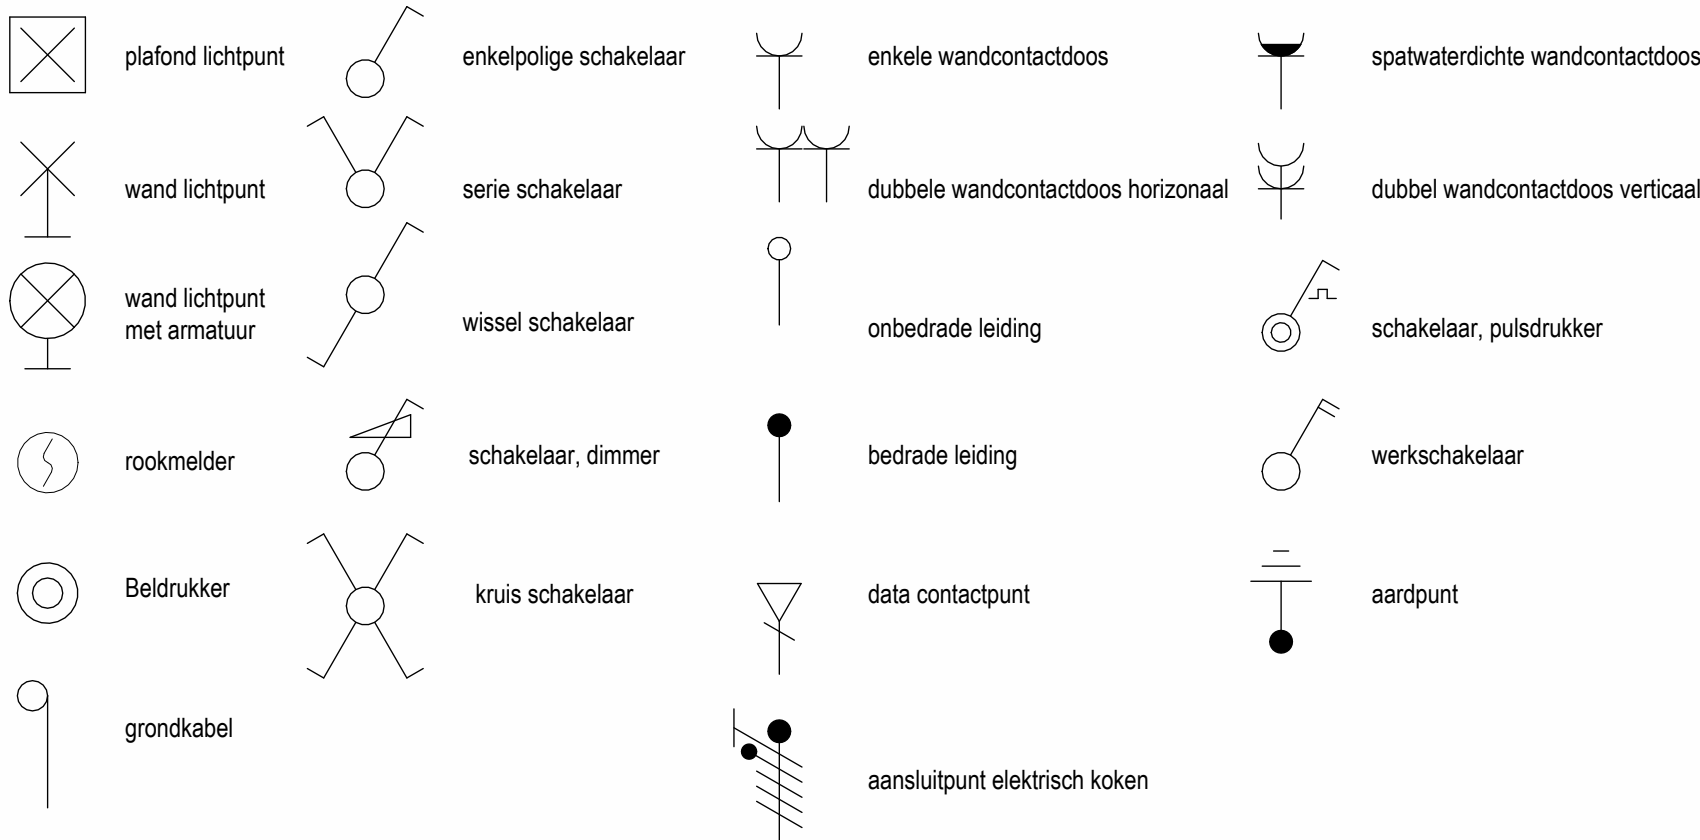


BEGANE GROND 1 : 25

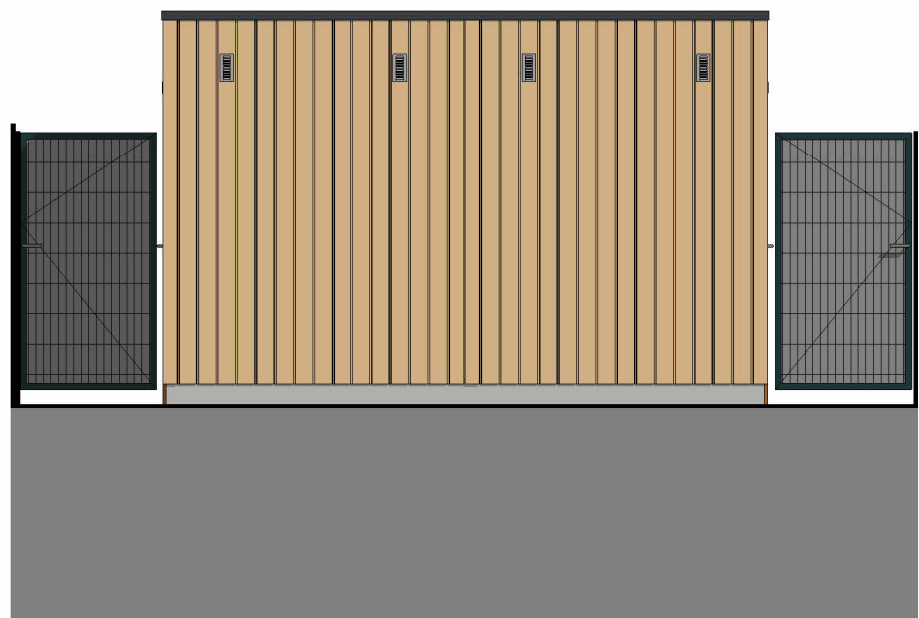


VOORGEVEL 1 : 50

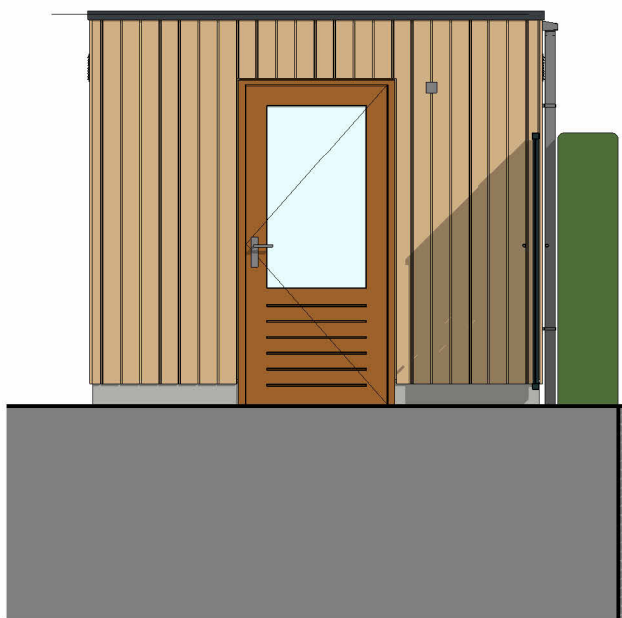


RECHTER ZIJGEVEL 1 : 50

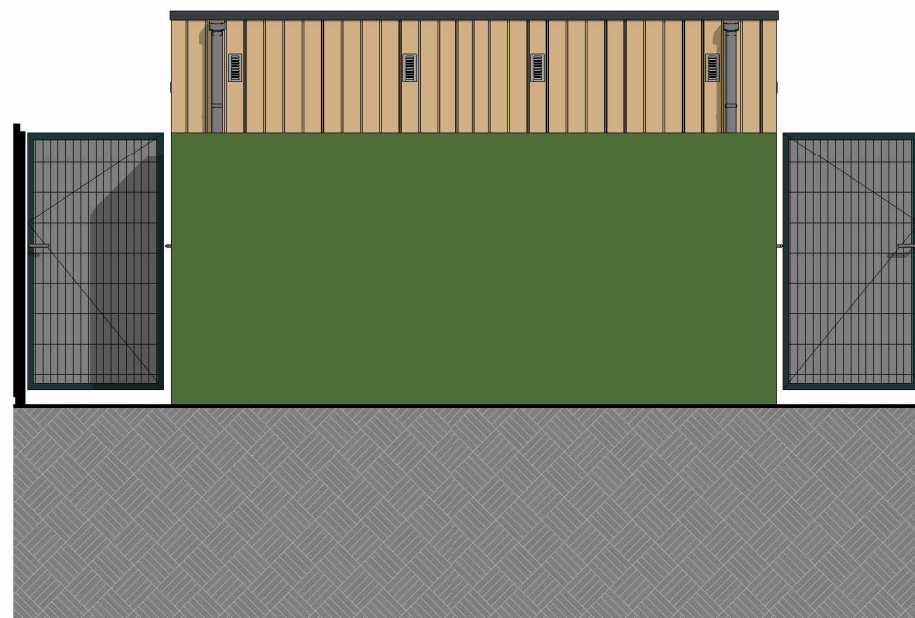

ACHTERGEVEL 1 : 50

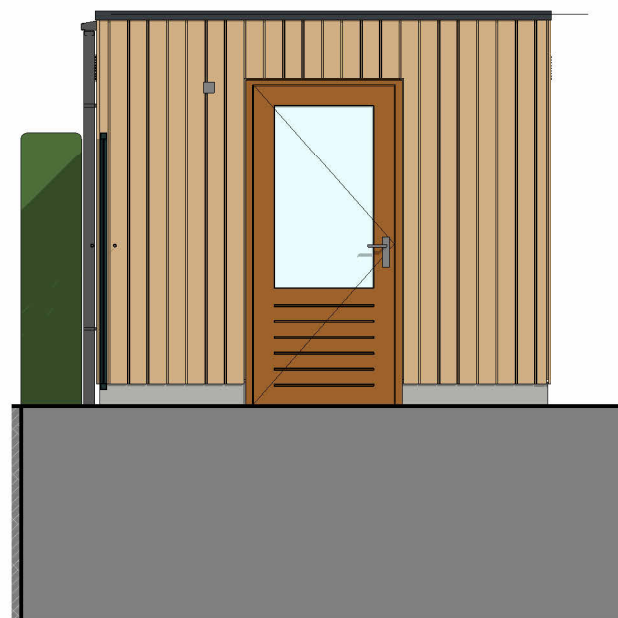


LINKER ZIJGEVEL 1 : 50

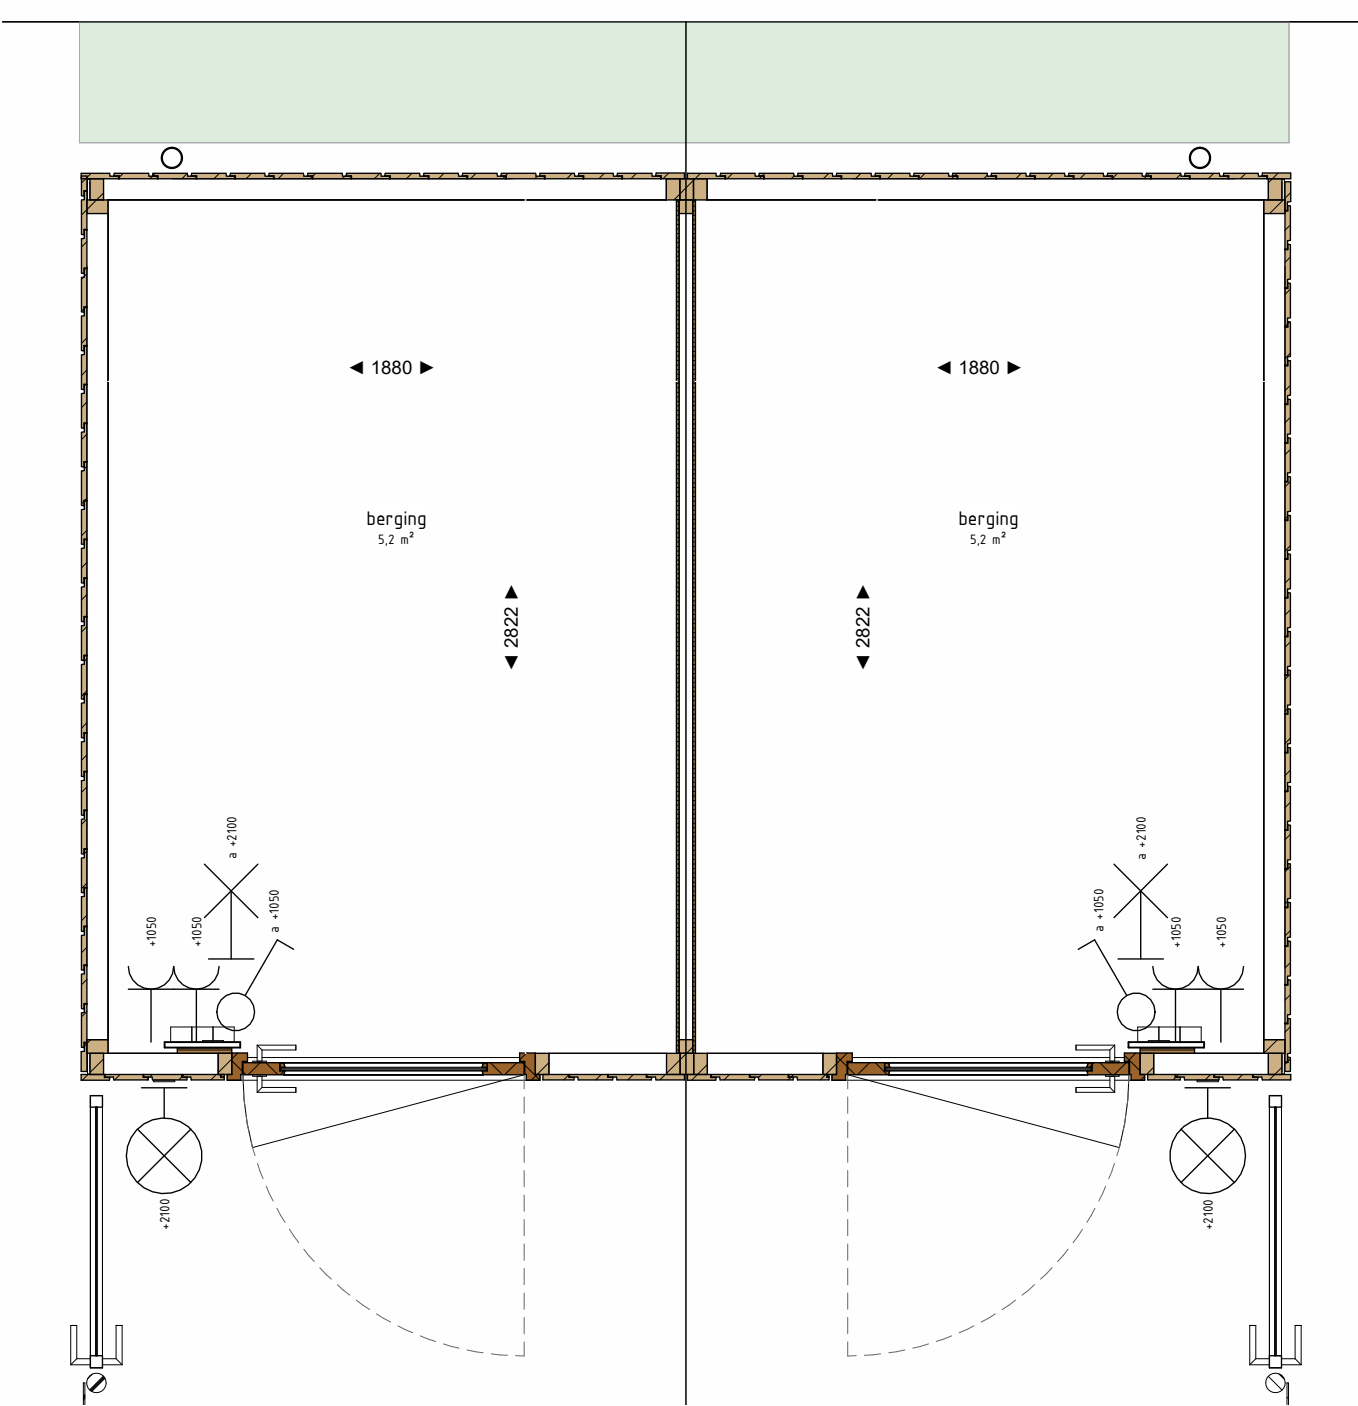


BEGANE GROND 1 : 25




VOORGEVEL 1 : 50

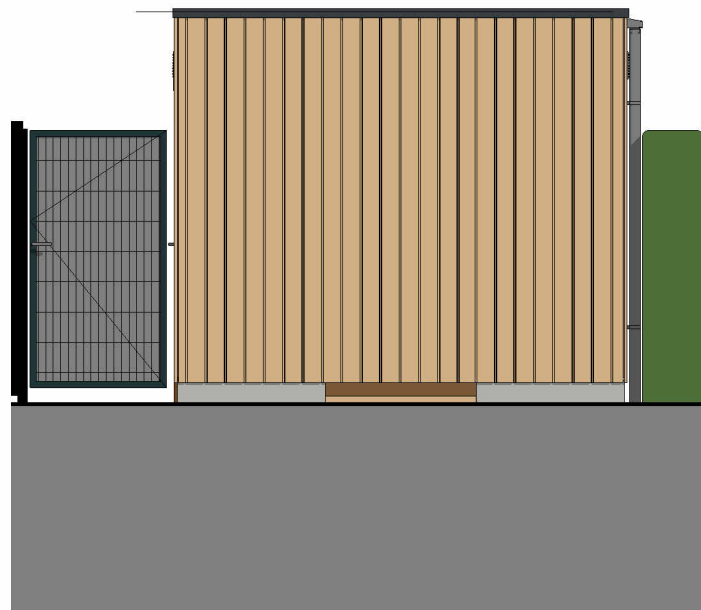


RECHTER ZIJGEVEL 1 : 50

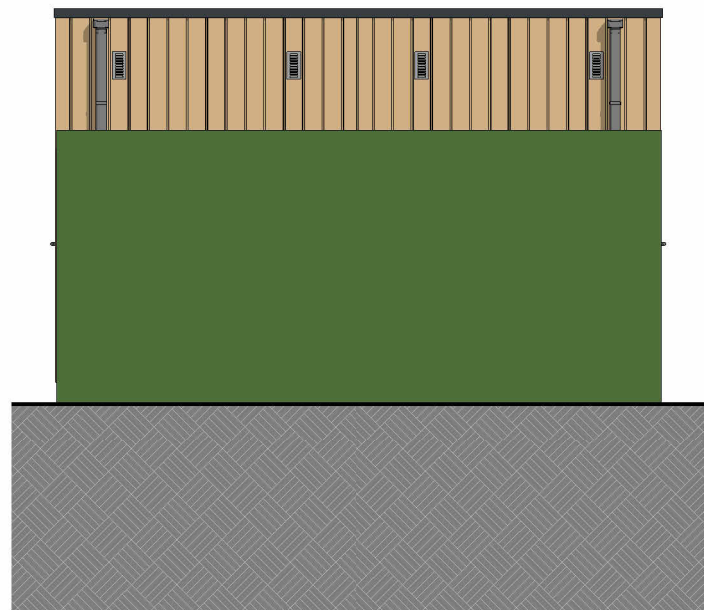


ACHTERGEVEL 1 : 50

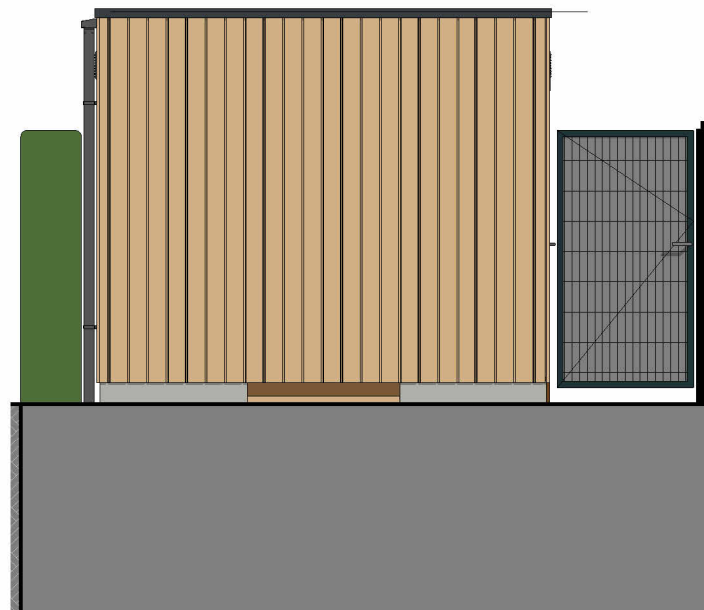


LINKER ZIJGEVEL 1 : 50

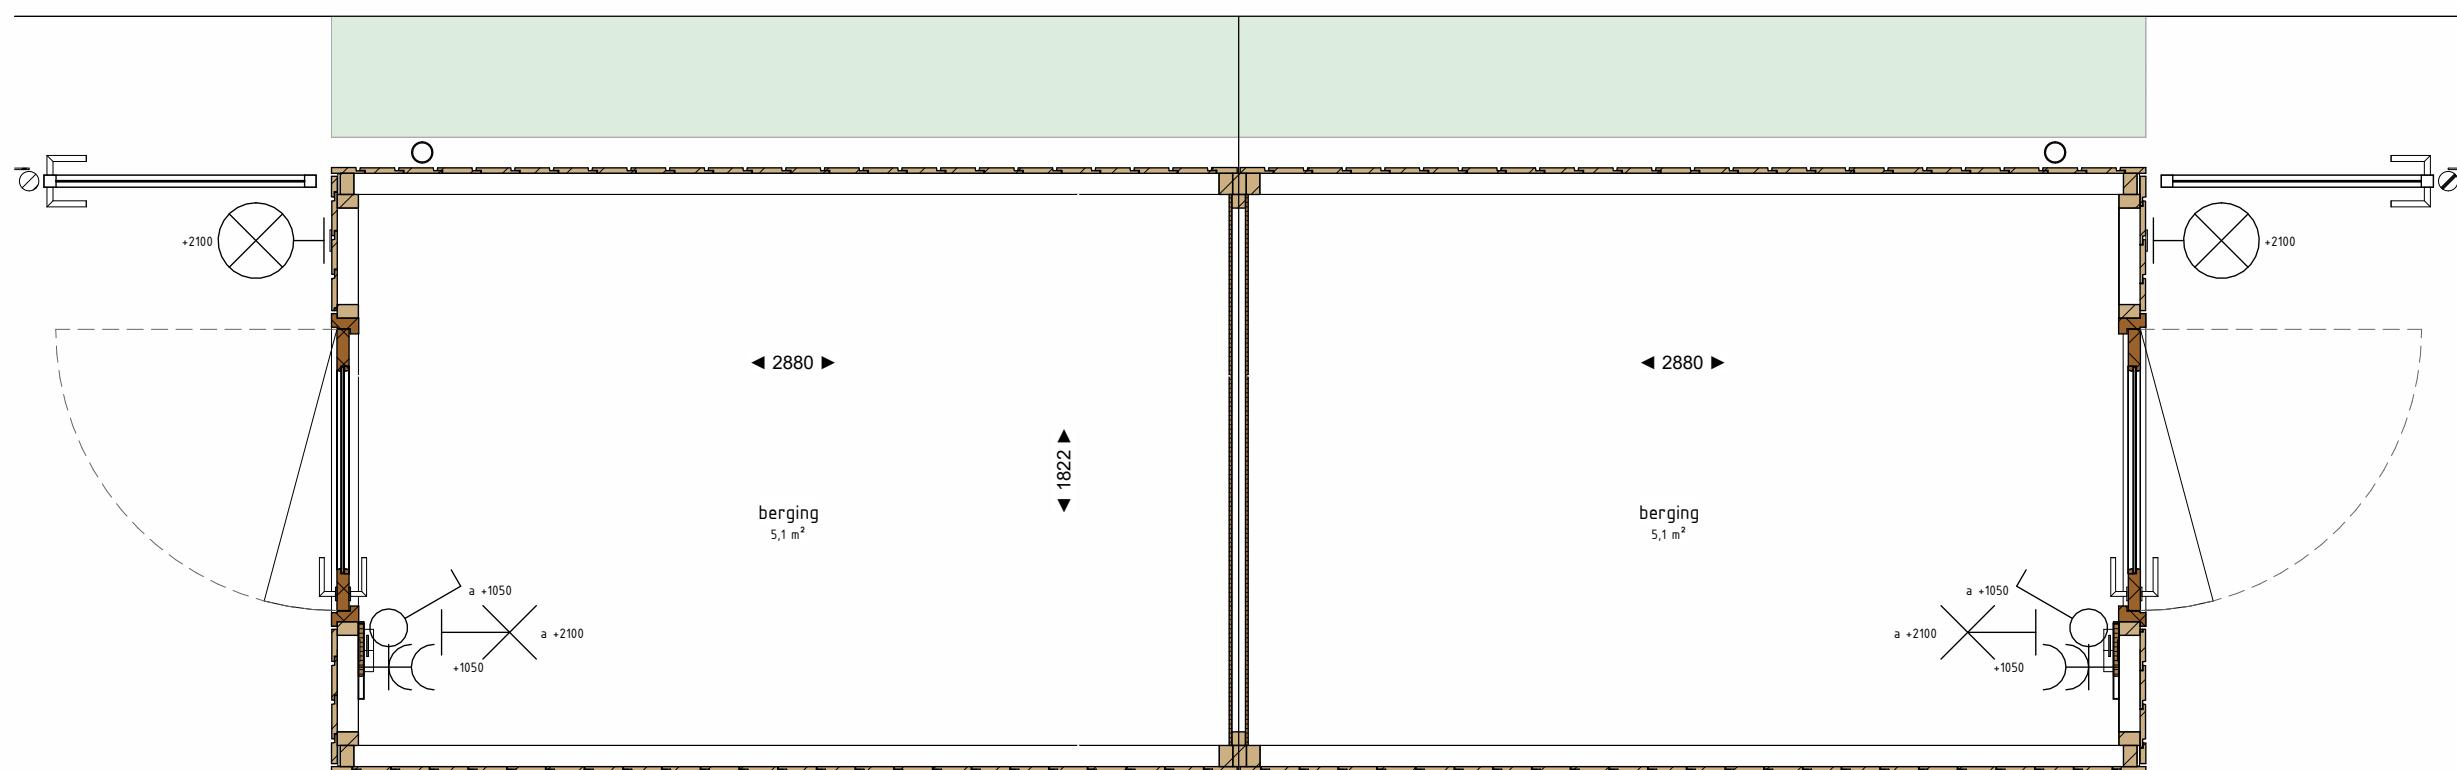


BEGANE GROND 1 : 25

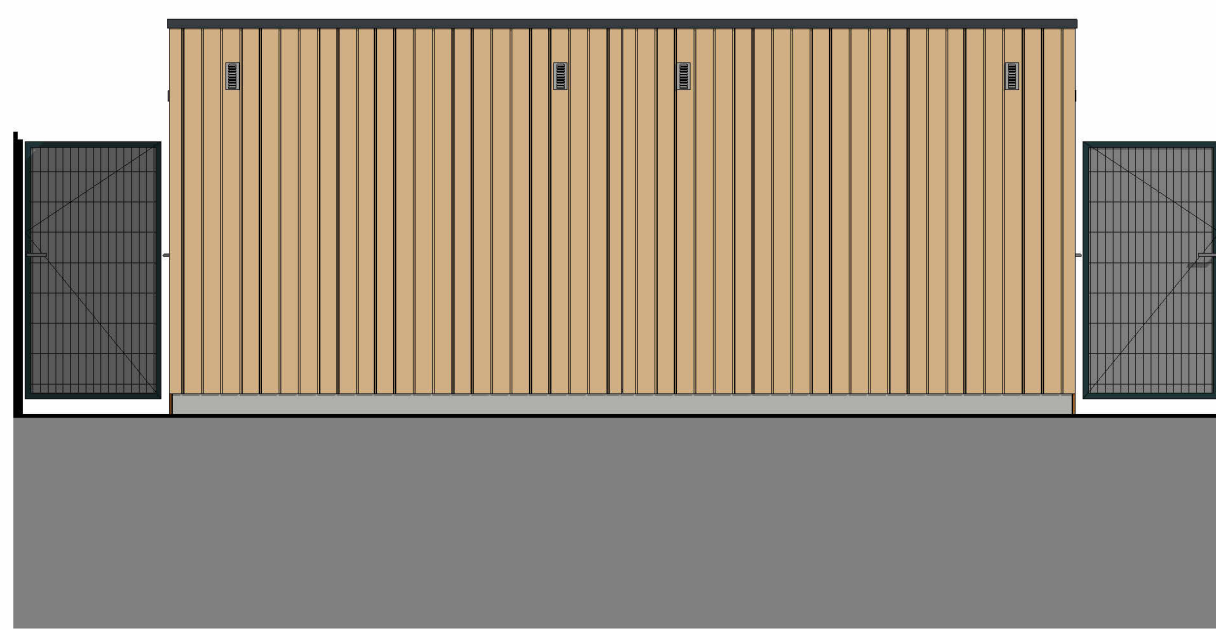


VOORGEVEL 1 : 50

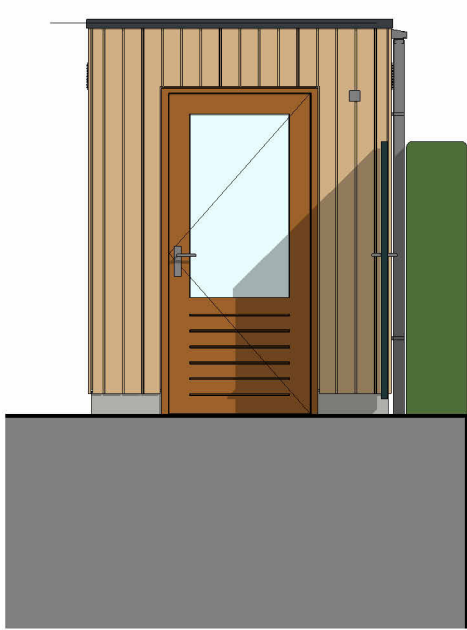


RECHTER ZIJGEVEL 1 : 50

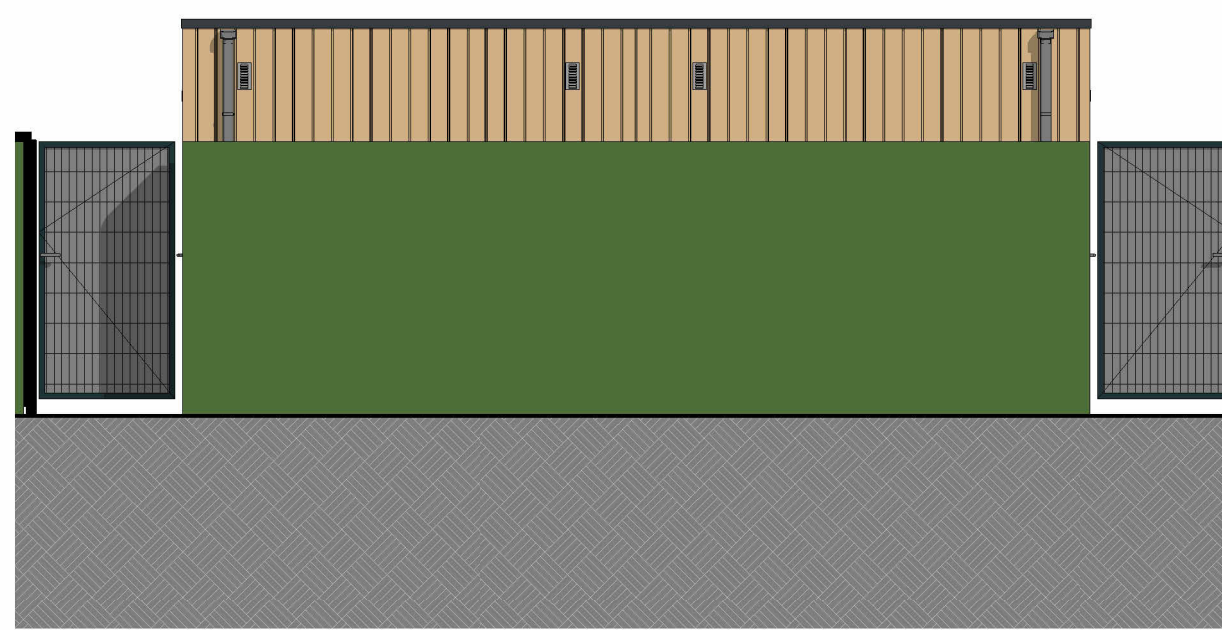


ACHTERGEVEL 1 : 50

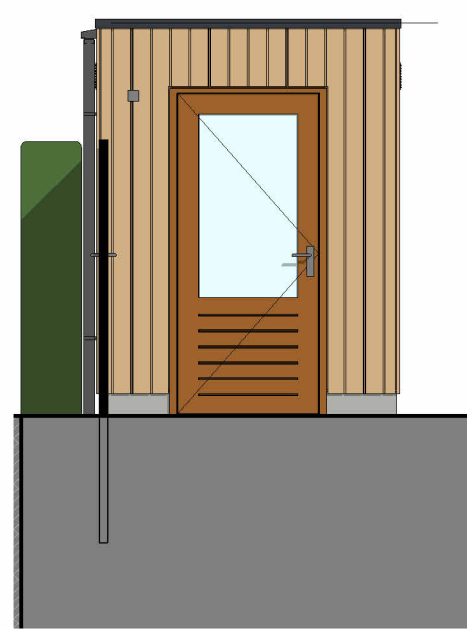


LINKER ZIJGEVEL 1 : 50

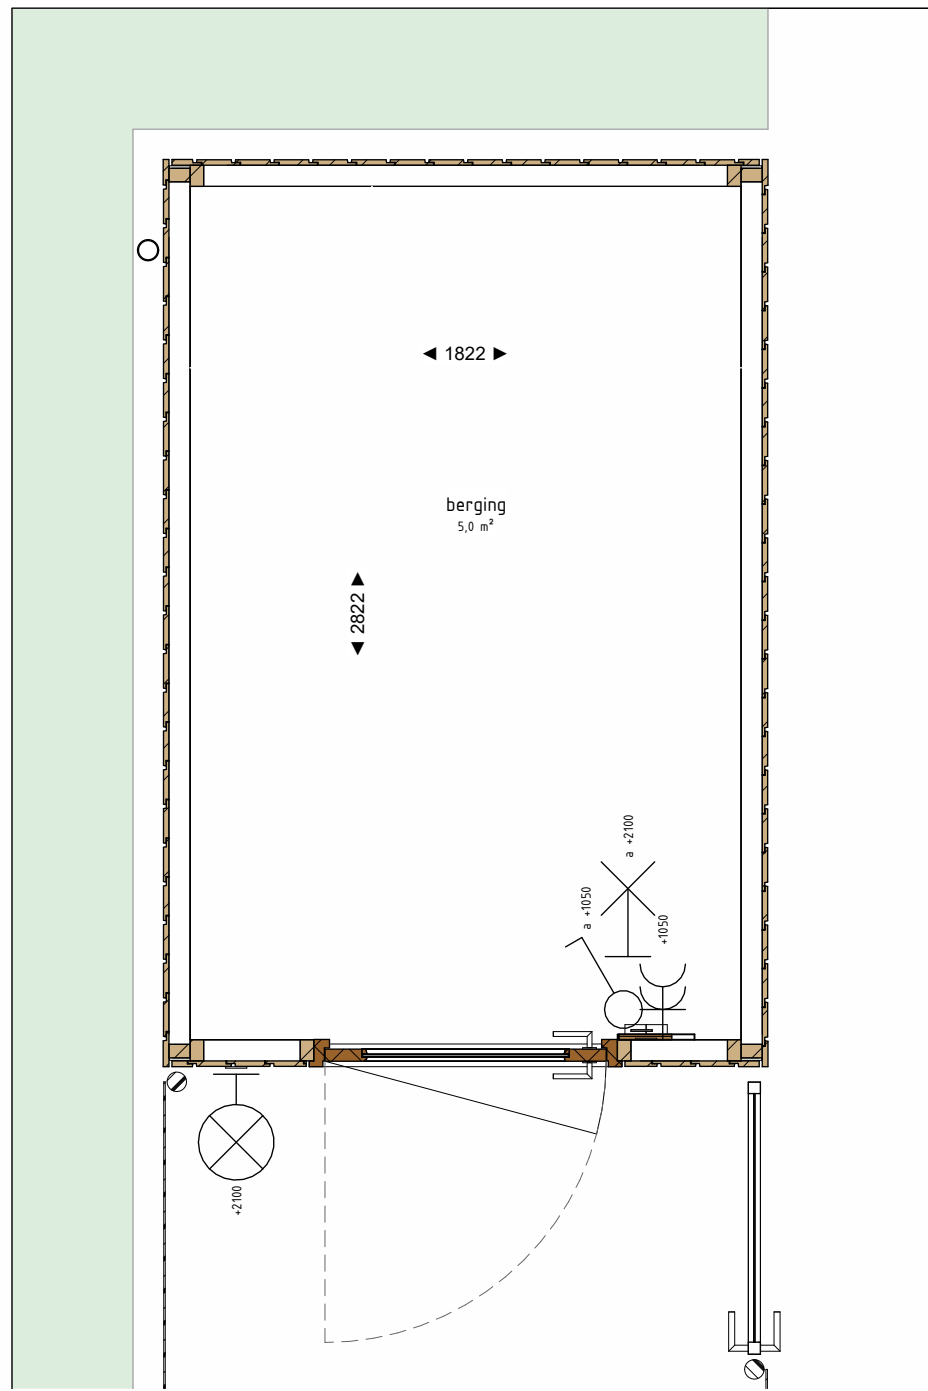


BEGANE GROND 1 : 25

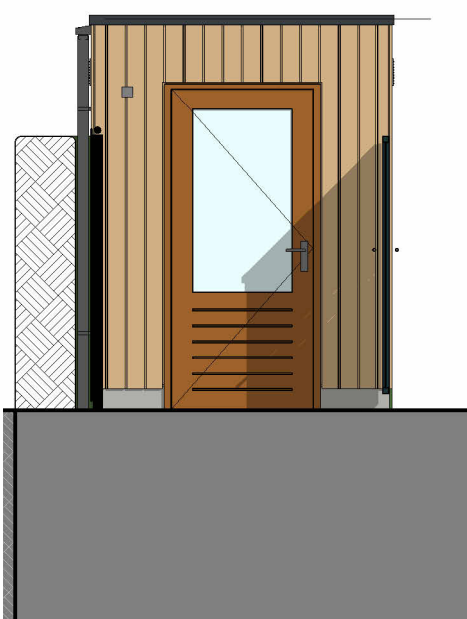


VOORGEVEL 1 : 50

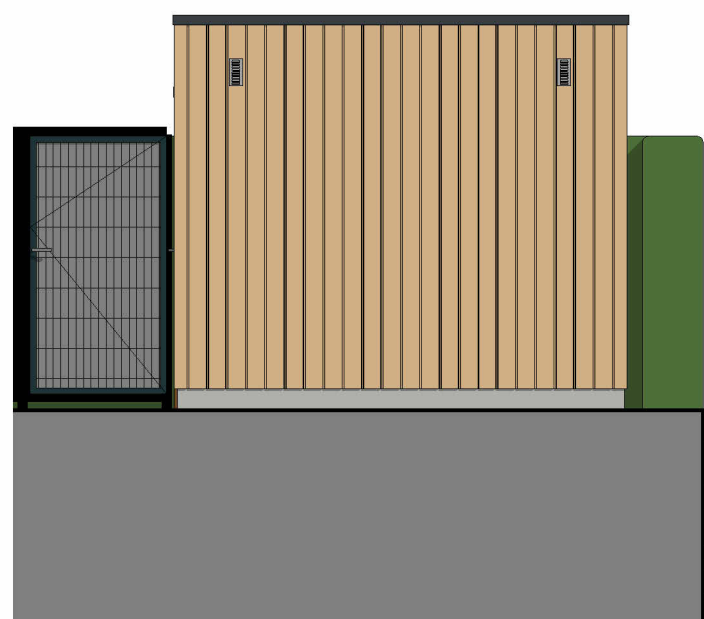

RECHTER ZIJGEVEL 1 : 50

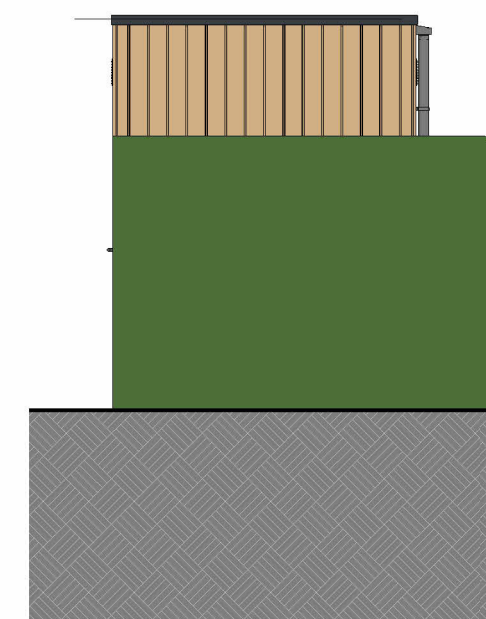

ACHTERGEVEL 1 : 50

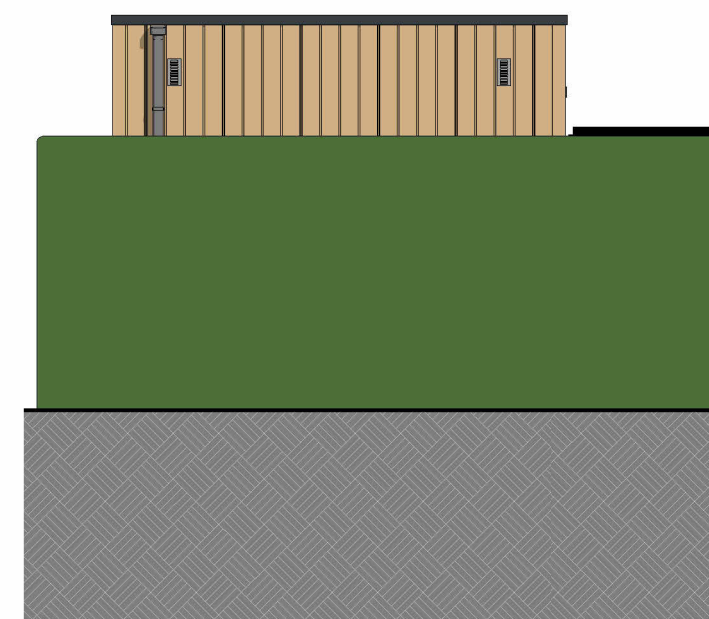

LINKER ZIJGEVEL 1 : 50