
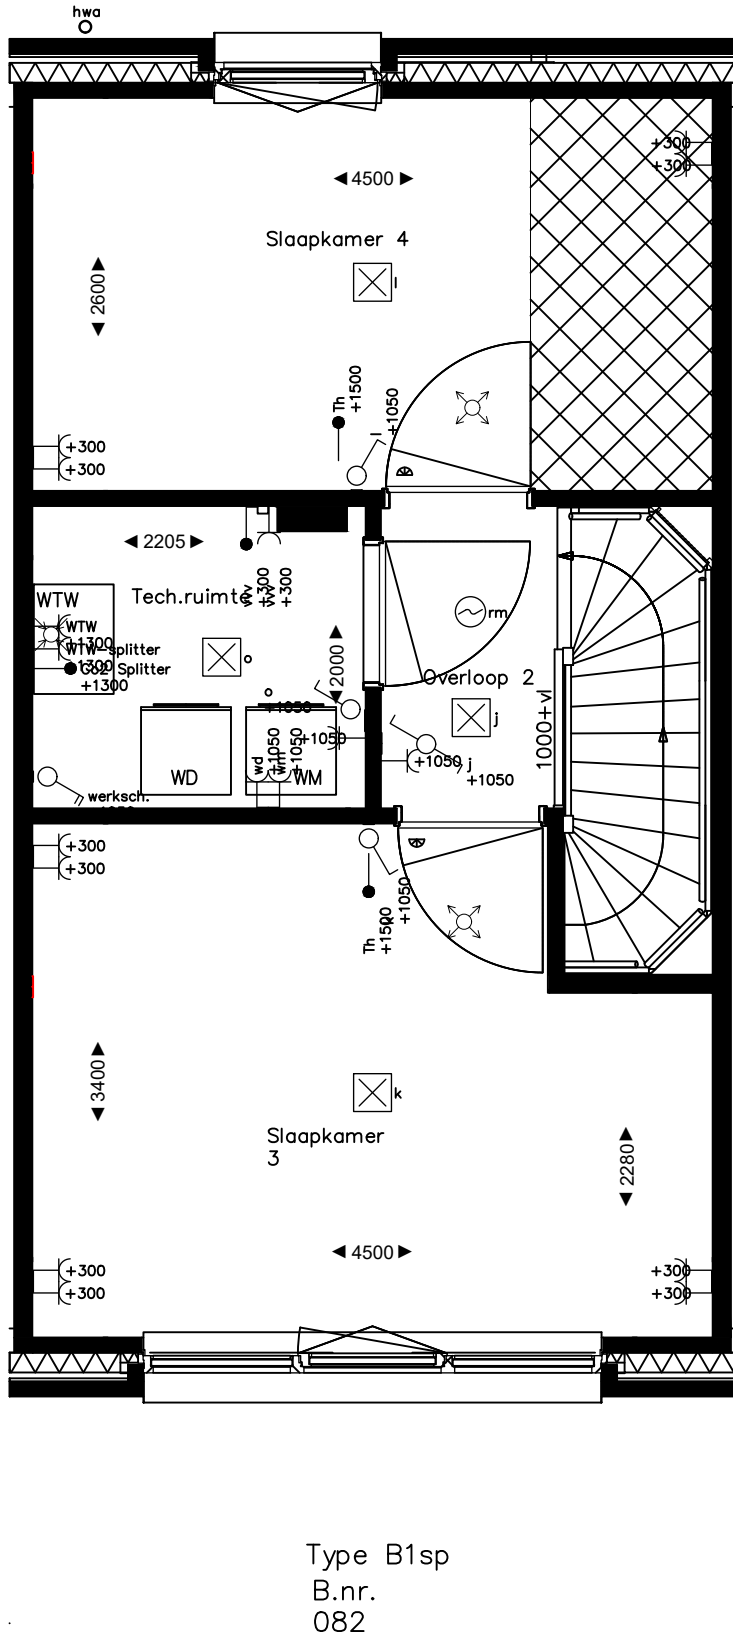
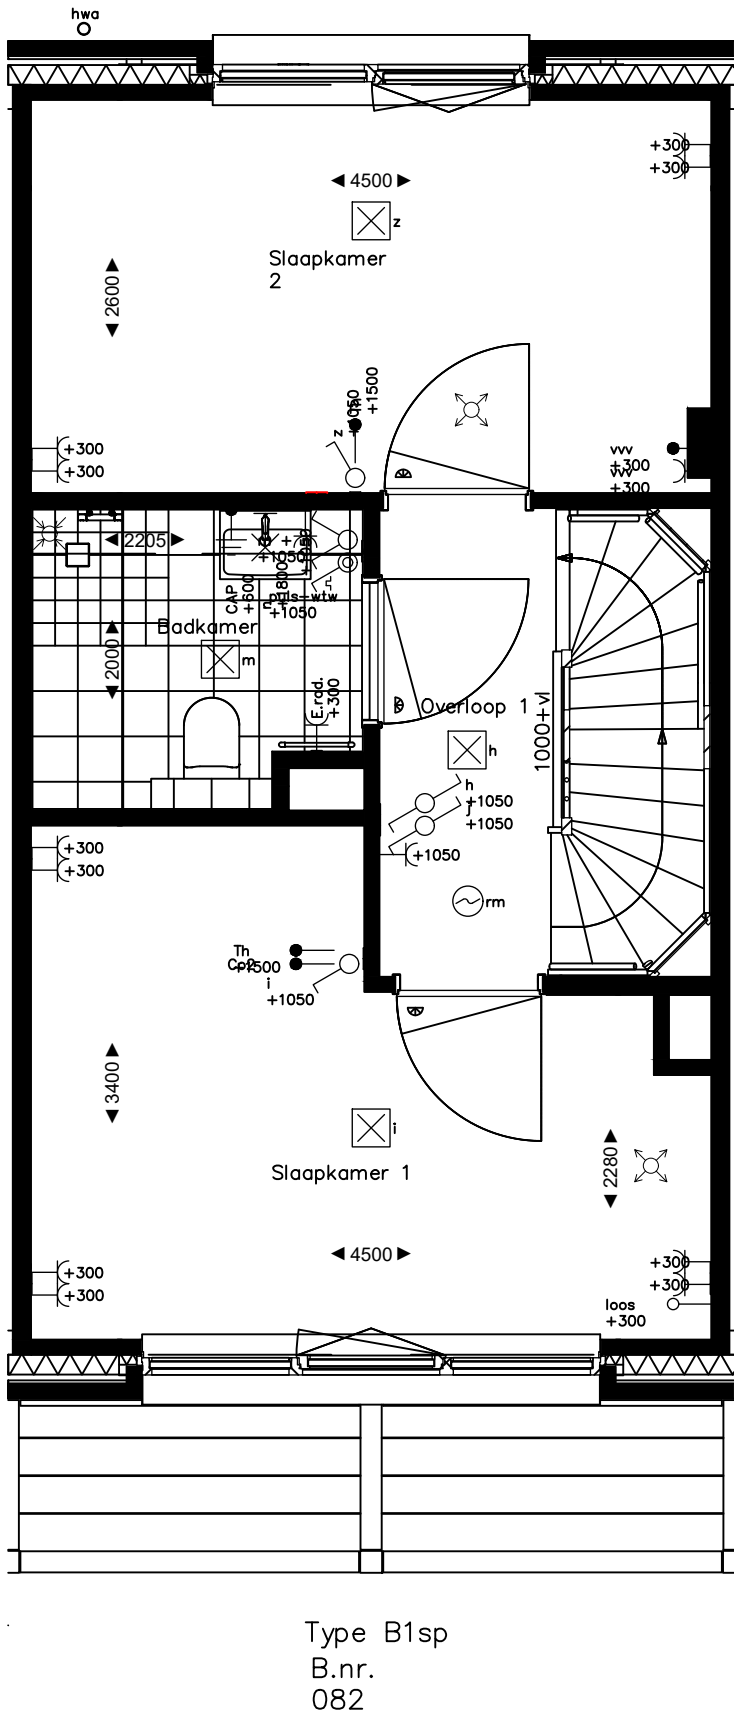


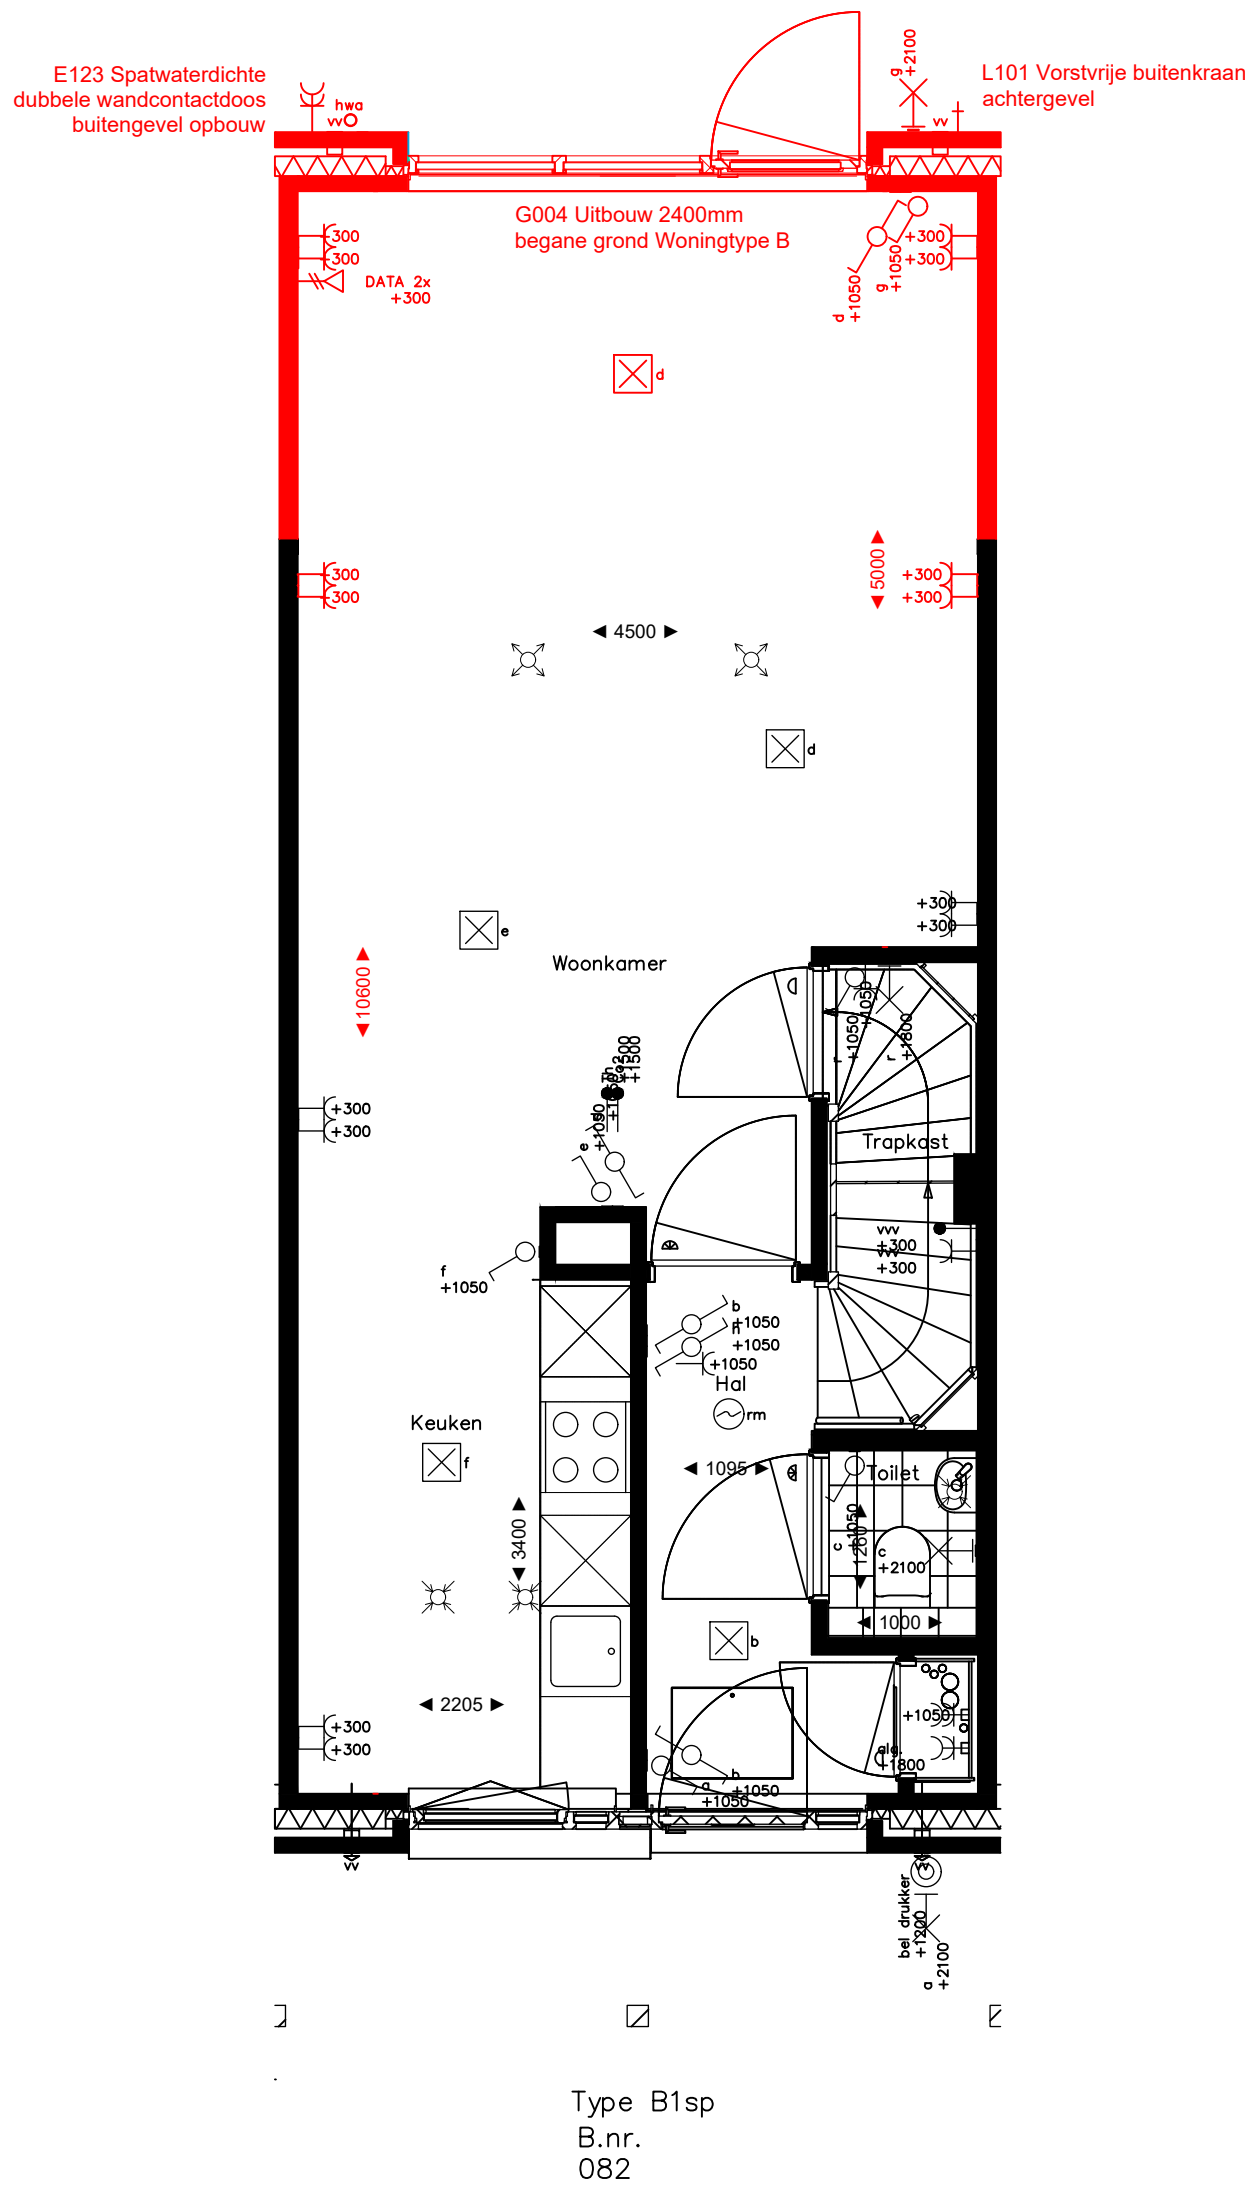

Olympia Gardens
BNR. 082

Tekening kopersopties

Formaat: A2
Schaal: 1:50
Versie: 1.0
Datum: 21-10-2026

Deze tekening is uitsluitend bedoeld voor de kopersopties. Aan deze tekening kunnen geen rechten worden ontleend. Let op! Maatvoering is indicatief. Wanddiktes kunnen afwijken.