



BEGANE GROND 1 : 50

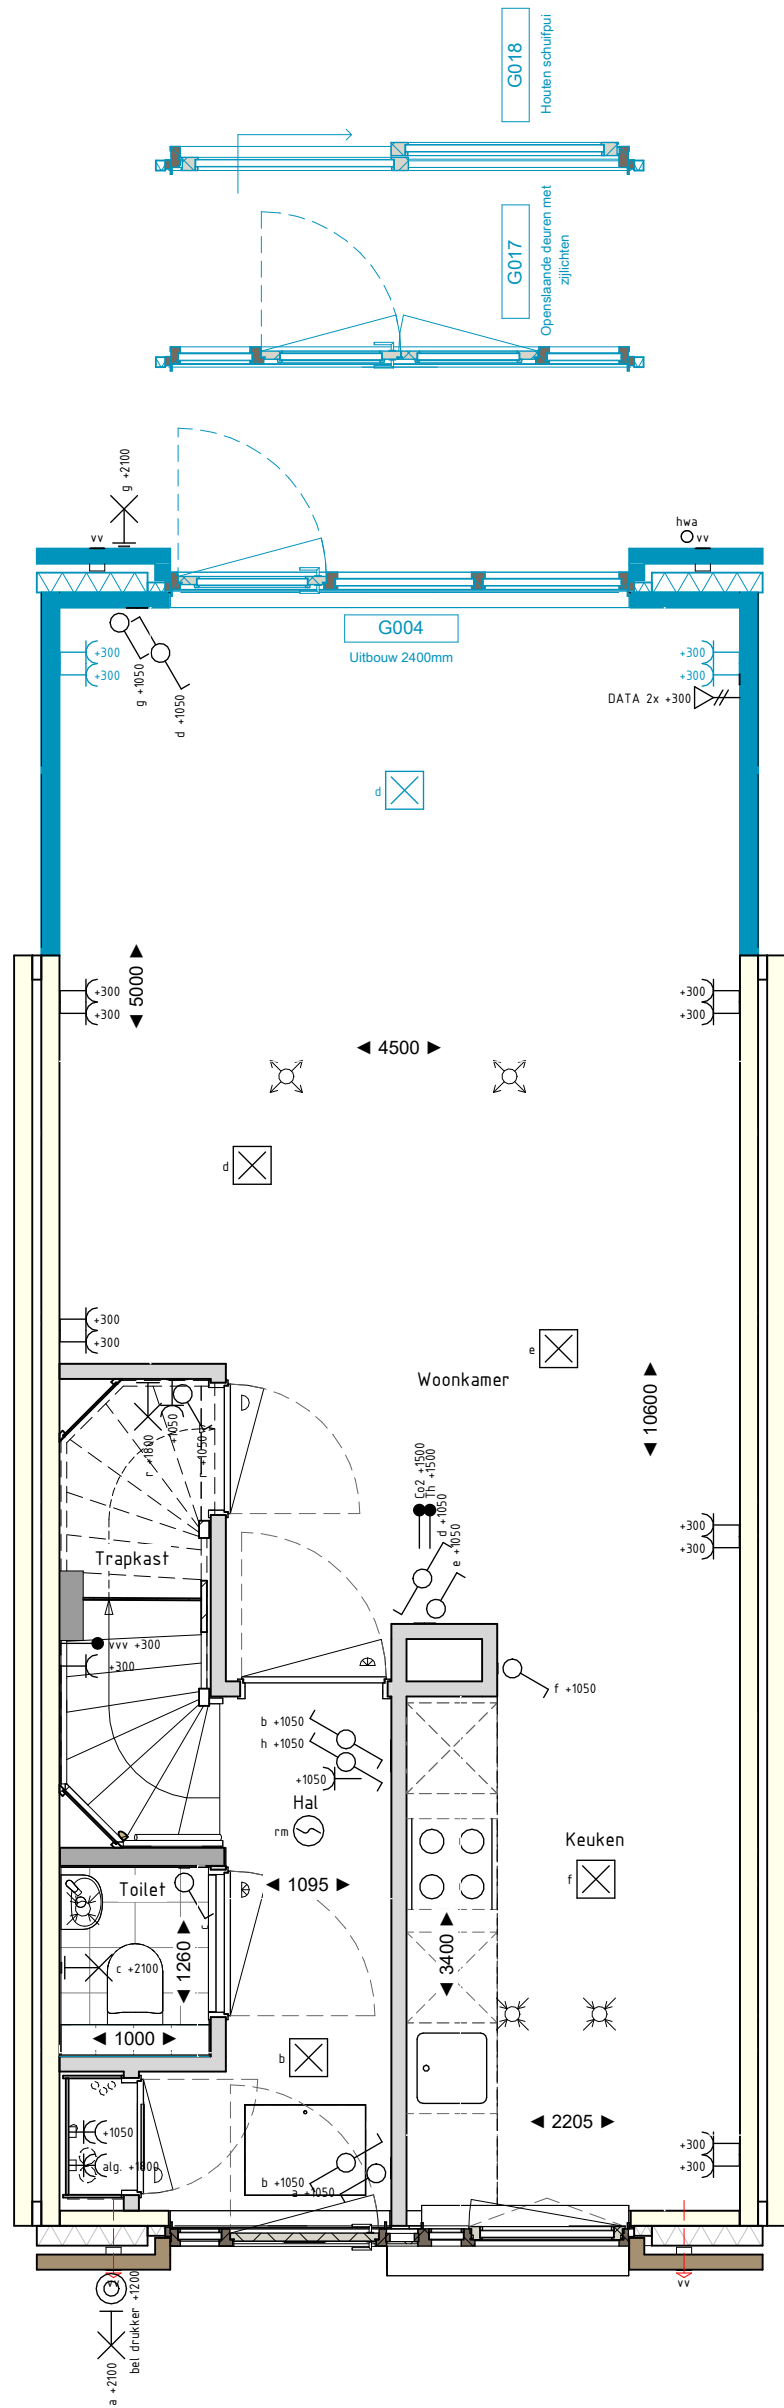

BEGANE GROND 1 : 50

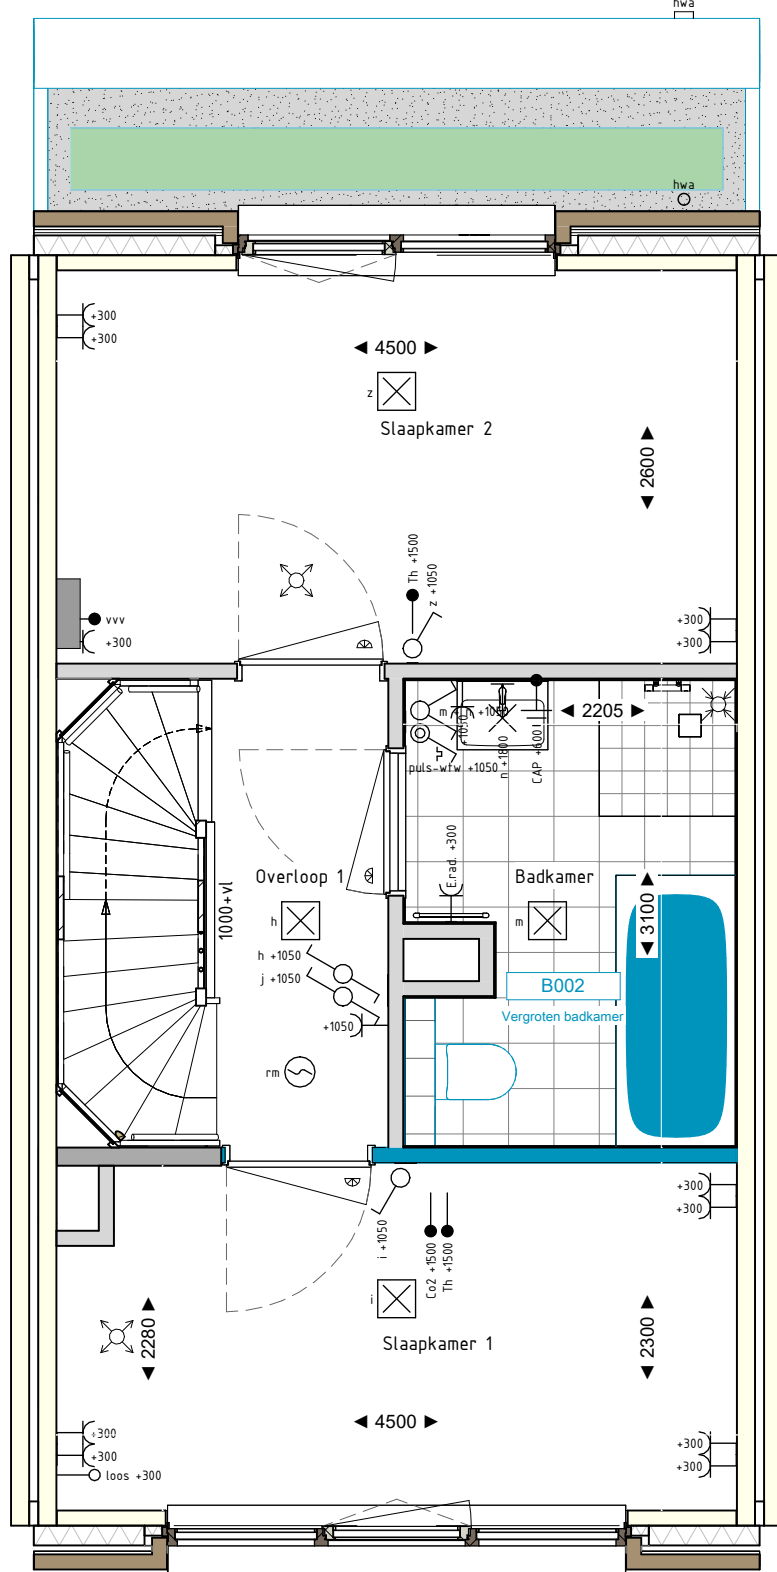

EERSTE VERDIEPING 1 : 50

metselwerk baksteen

isolatie

kalkzandsteen

prefab beton

binnenwand gasbeton

voerverwarmingsverdeler

opstelplaats wasmachine en wasdroger

e-radiator badkamer

afzuigpunt wtw plafond

inblaaspunt wtw plafond

krijtstreep

binnenkozijn met bovenlicht (opdek)

= enkel glas bovenlicht

= paneel in bovenlicht

rookmelder

DISCLAIMER:

- De maatvoering is zo nauwkeurig mogelijk weergegeven, maar kan in de praktijk afwijken door technische- en uitvoeringsaspecten.
- Alle maatvoering betreft circa maten en is aangeven in millimeters.
- Elektra aansluitingen, keukenopstelling, ventilatiepunten en rookmelders zijn indicatief aangegeven.
- Het is mogelijk dat niet alle symbolen uit de legenda van toepassing zijn op uw woningtype.
- Hoeveelheden, oriëntatie en posities pv-panelen zijn indicatief en kunnen per bouwnummer verschillen.
- Installaties t.b.v. de keukenopstelplaats volgens de nultekening van de project keukenleverancier

plafond lichtpunt

wand lichtpunt

wand lichtpunt met armatuur

rookmelder

Beldrukker

grondkabel

enkelpolige schakelaar

serie schakelaar

wissel schakelaar

schakelaar, dimmer

kruis schakelaar

enkele wandcontactdoos

dubbele wandcontactdoos horizontaal

onbedrade leiding

bedrade leiding

data contactpunt

aansluitpunt elektrisch koken

spatwaterdichte wandcontactdoos

dubbel wandcontactdoos verticaal

schakelaar, pulsdrucker

werkschakelaar

aardpunt

Renvooi afkortingen			
VVV	verdeler vloerverwarming	WM	wasmachine opstelplaats
VV	vloer ventilatie	WD	wasdroger opstelplaats
WTW	wamte terug winning unit	Th	bediening thermostaat
		Co2	bediening WTW installatie



Project naam: Almere Poort - 105 won. Olympia Gardens
Onderdeel: OPTIES TYPE B
Opdrachtgever: BPD ontwikkeling B.V.
Architect: MULLENERS + MULLENERS
Fase: 07 Prijs- en Contractvorming (PC)

Datum: 15-12-2025
Wijziging:
Werknummer: P5024205
Tekeningnummer: PC-L(B)001

Status: DEFINITIEF
Schaal: 1:50 / 1:100
Getekend: Reinbouw BV