




VOORGEVEL 1 : 100




RECHTER GEVEL 1 : 100



ACHTERGEVEL 1 : 100

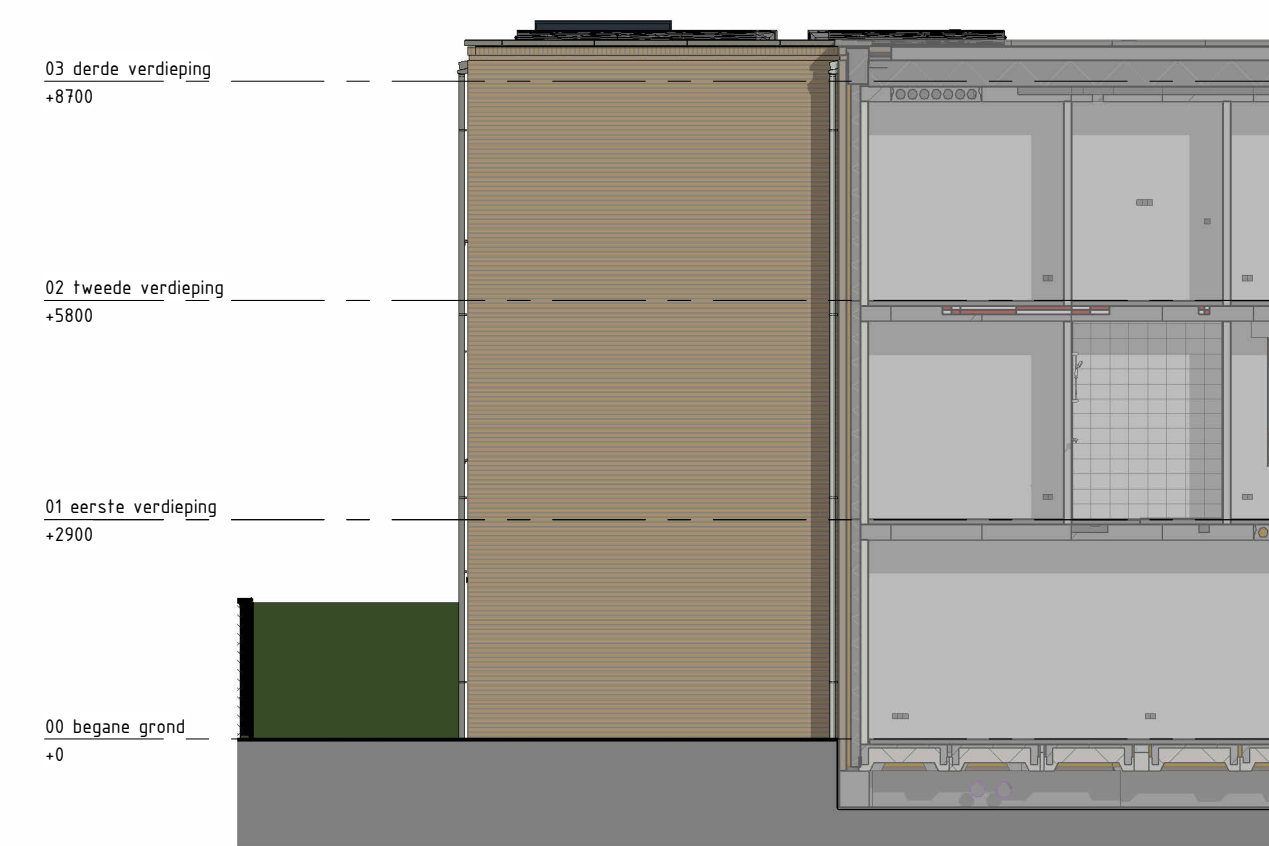


LINKER GEVEL 1 : 100

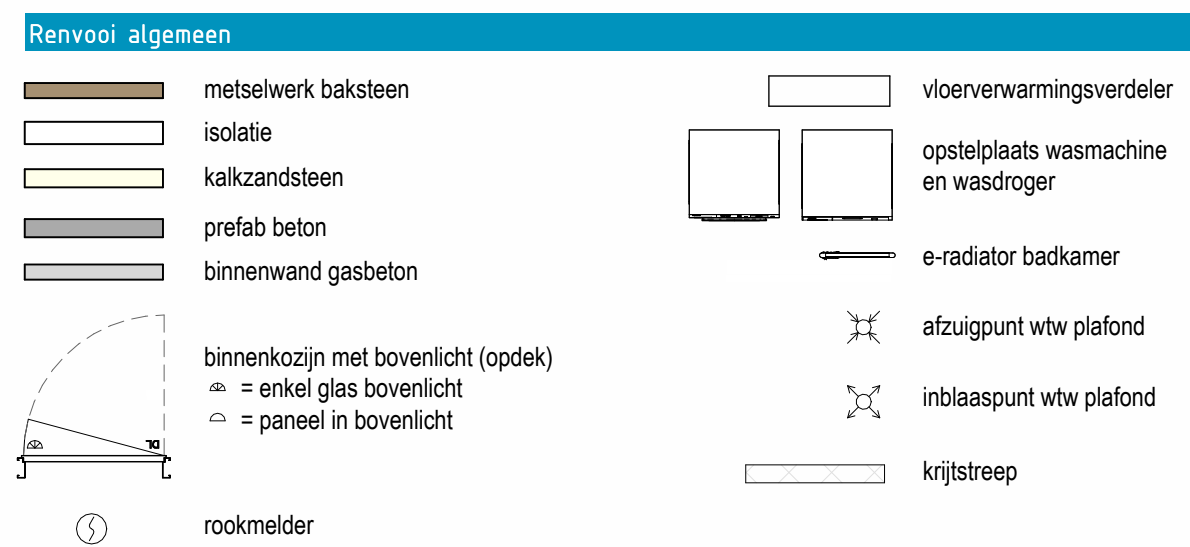


DISCLAIMER:


- De maatvoering is zo nauwkeurig mogelijk weergegeven, maar kan in de praktijk afwijken door technische- en uitvoeringsaspecten.
- Alle maatvoering betreft circa maten en is aangeven in millimeters.
- Elektra aansluitingen, keukenopstelling, ventilatiepunten en rookmelders zijn indicatief aangegeven.
- Niet is mogelijk dat niet alle symbolen uit de legenda van toepassing zijn op uw woningtype.
- Hoeveelheden, orientatie en posities pv-panelen zijn indicatief en kunnen per bouwnummer verschillen.
- Installaties t.b.v. de keukenopstelpaats volgens de nuttekening van de project keukenleverancier

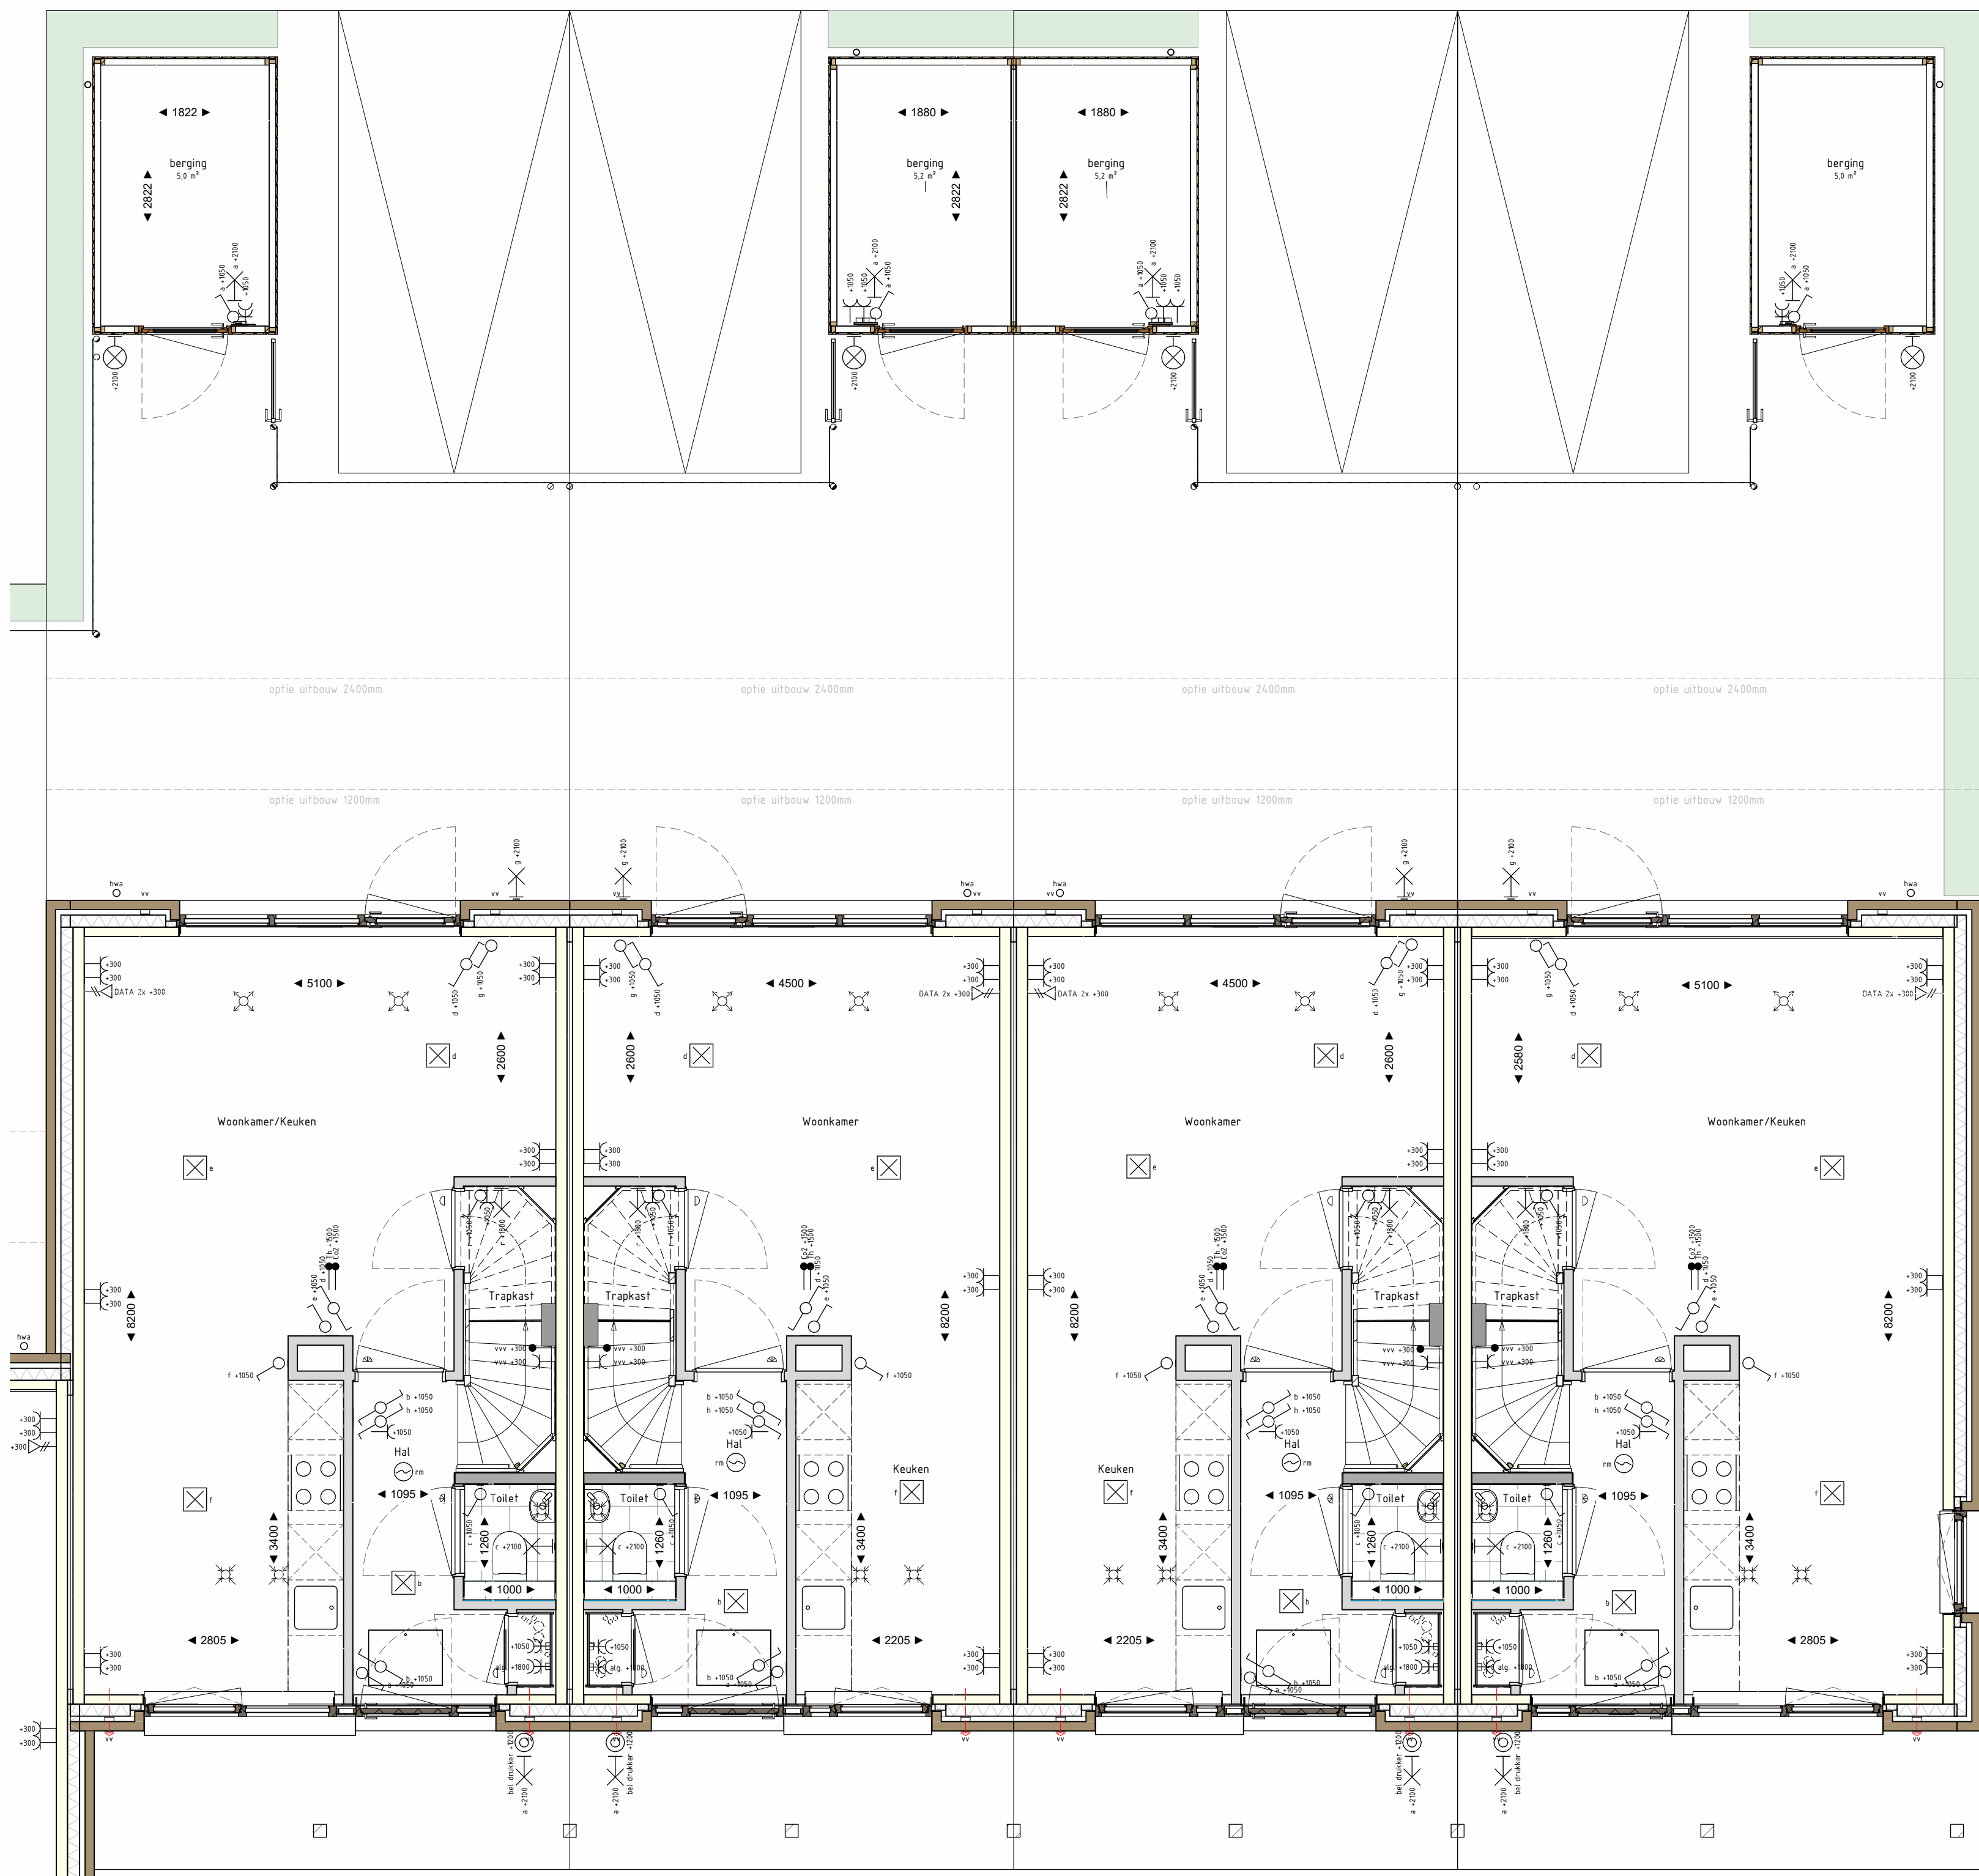


BEGANE GROND 1 : 50

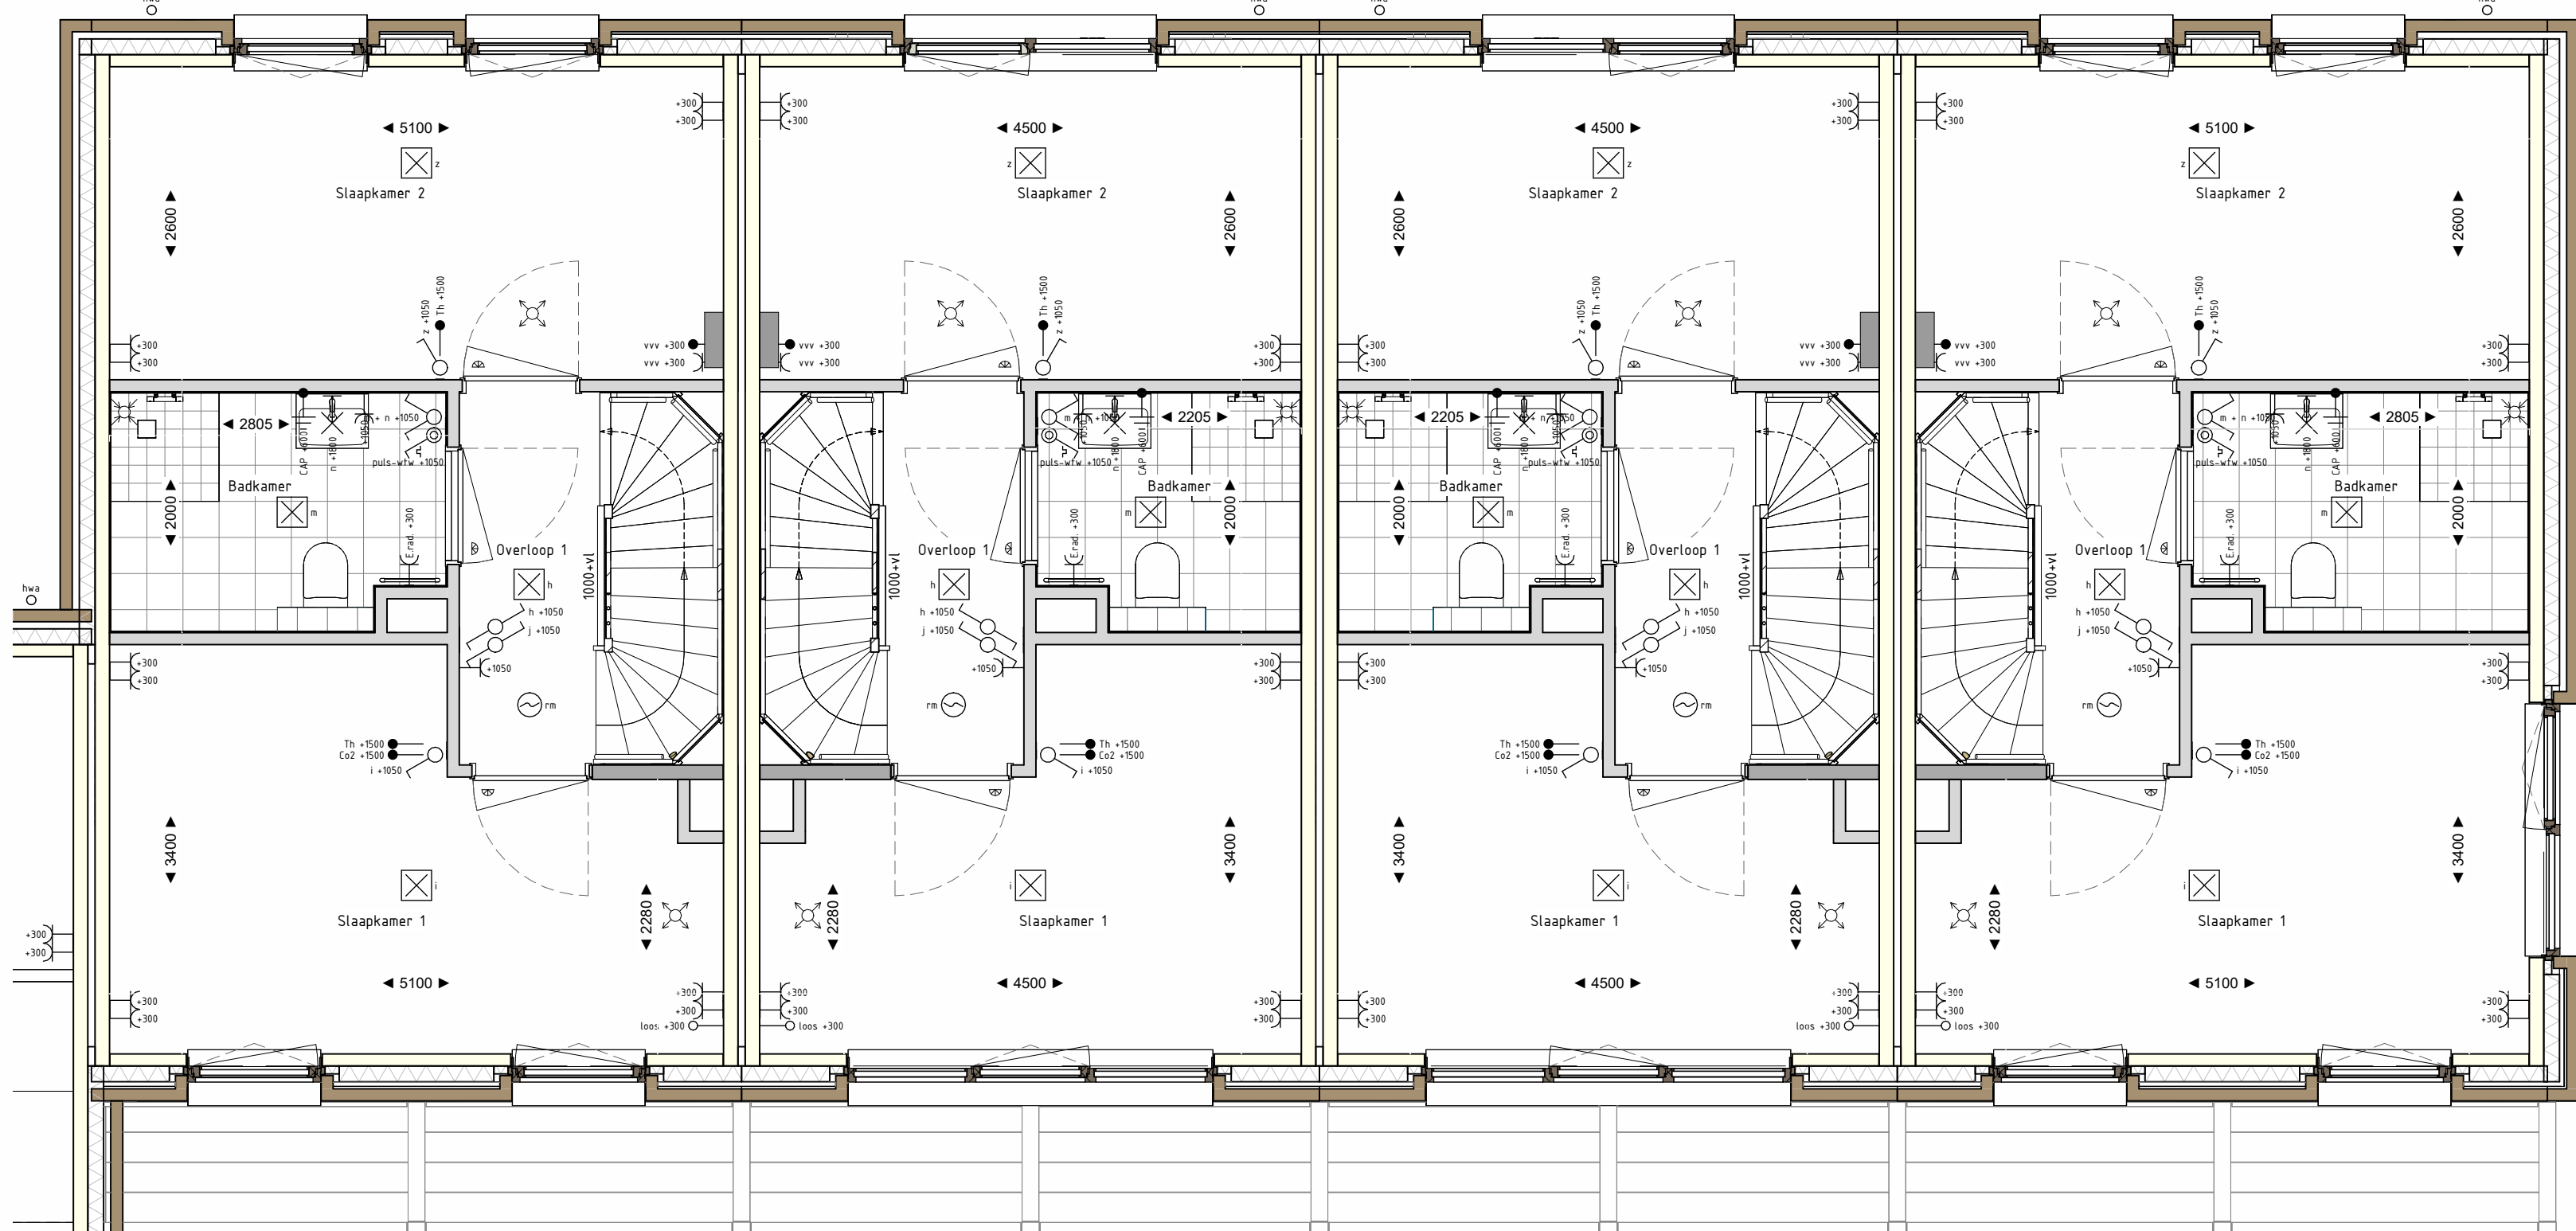


EERSTE VERDIEPING 1 : 50

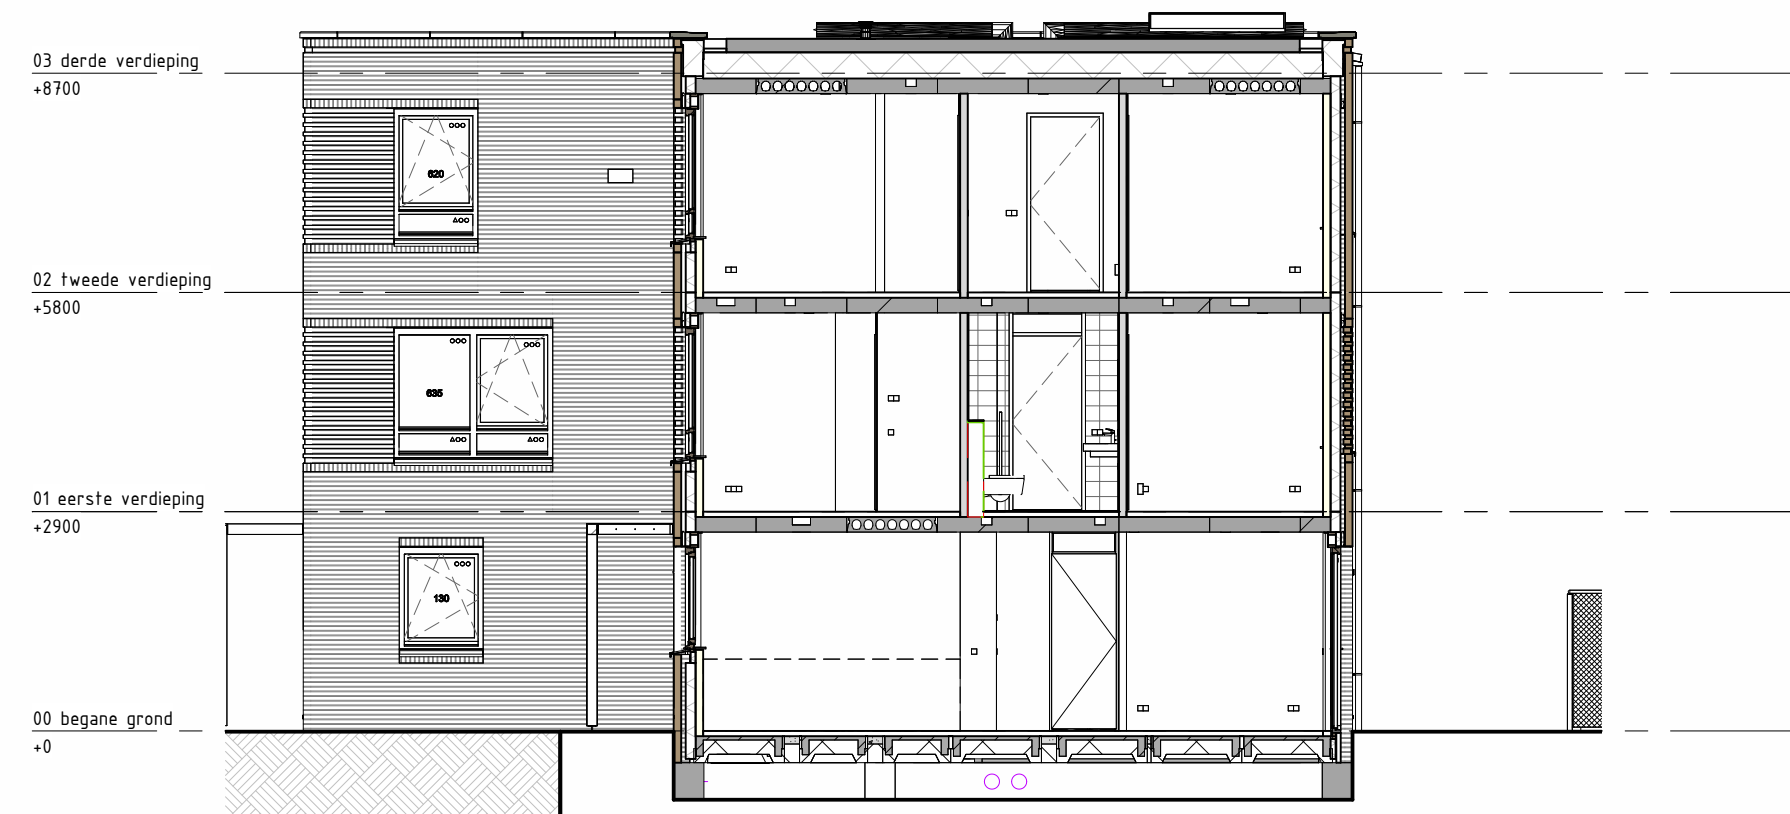

DWARS DOORSNEDE 1 : 100

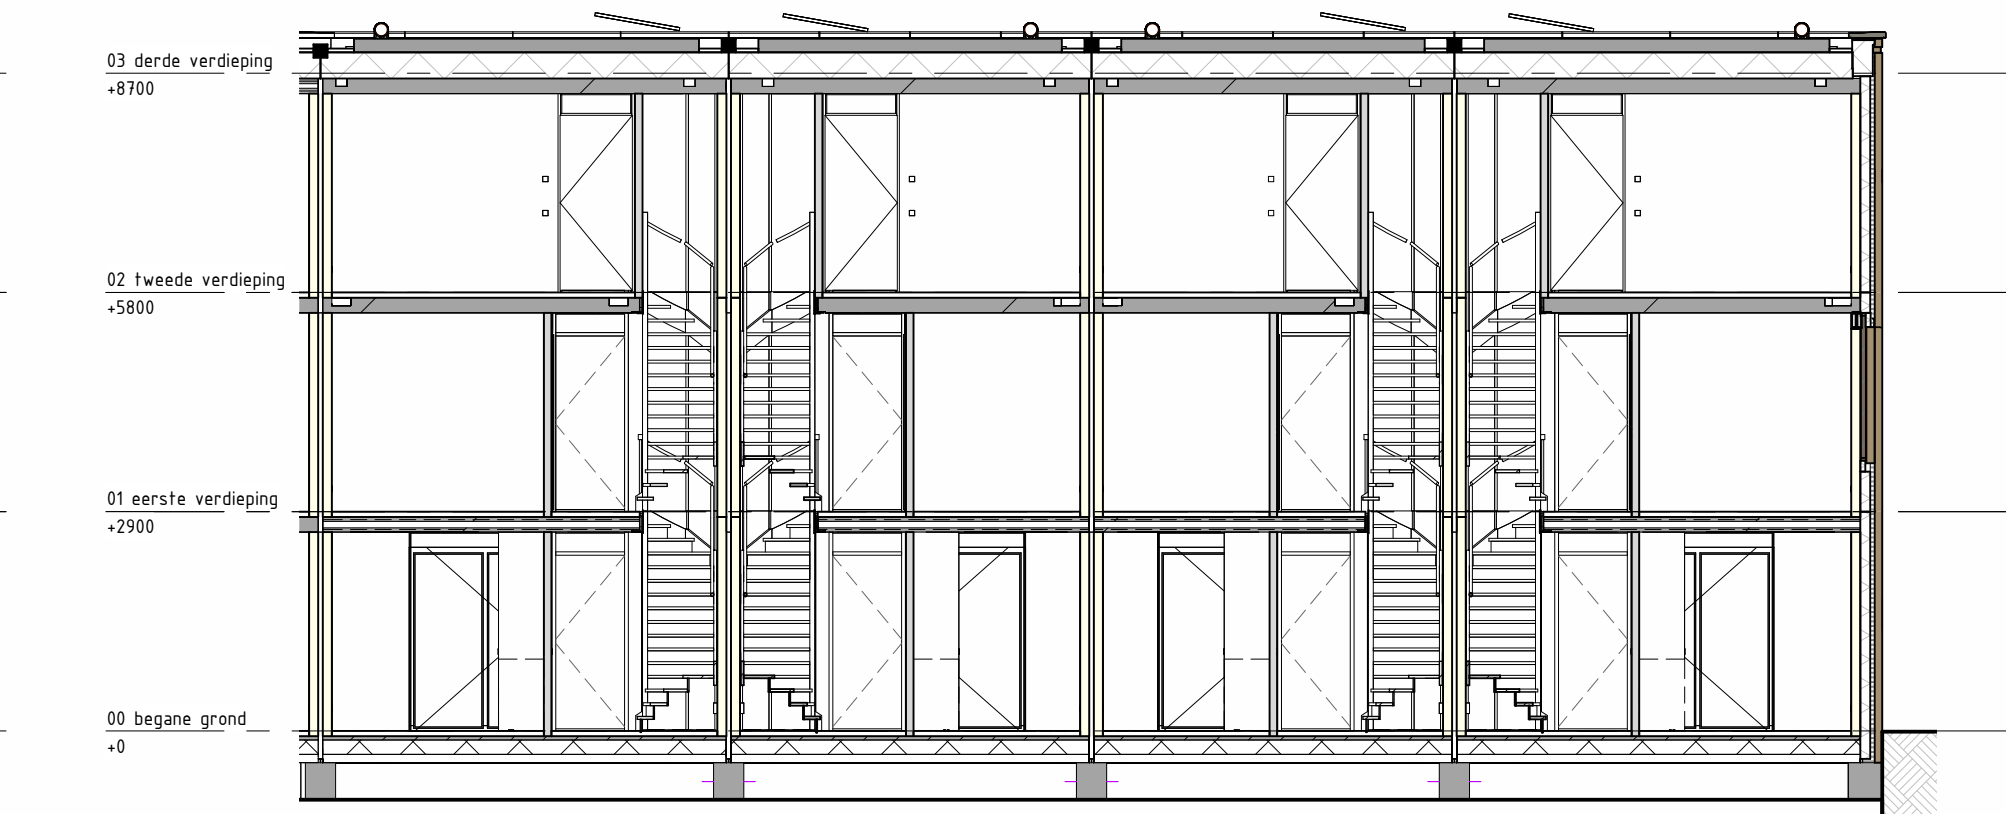

LANGS DOORSNEDE 1 : 100

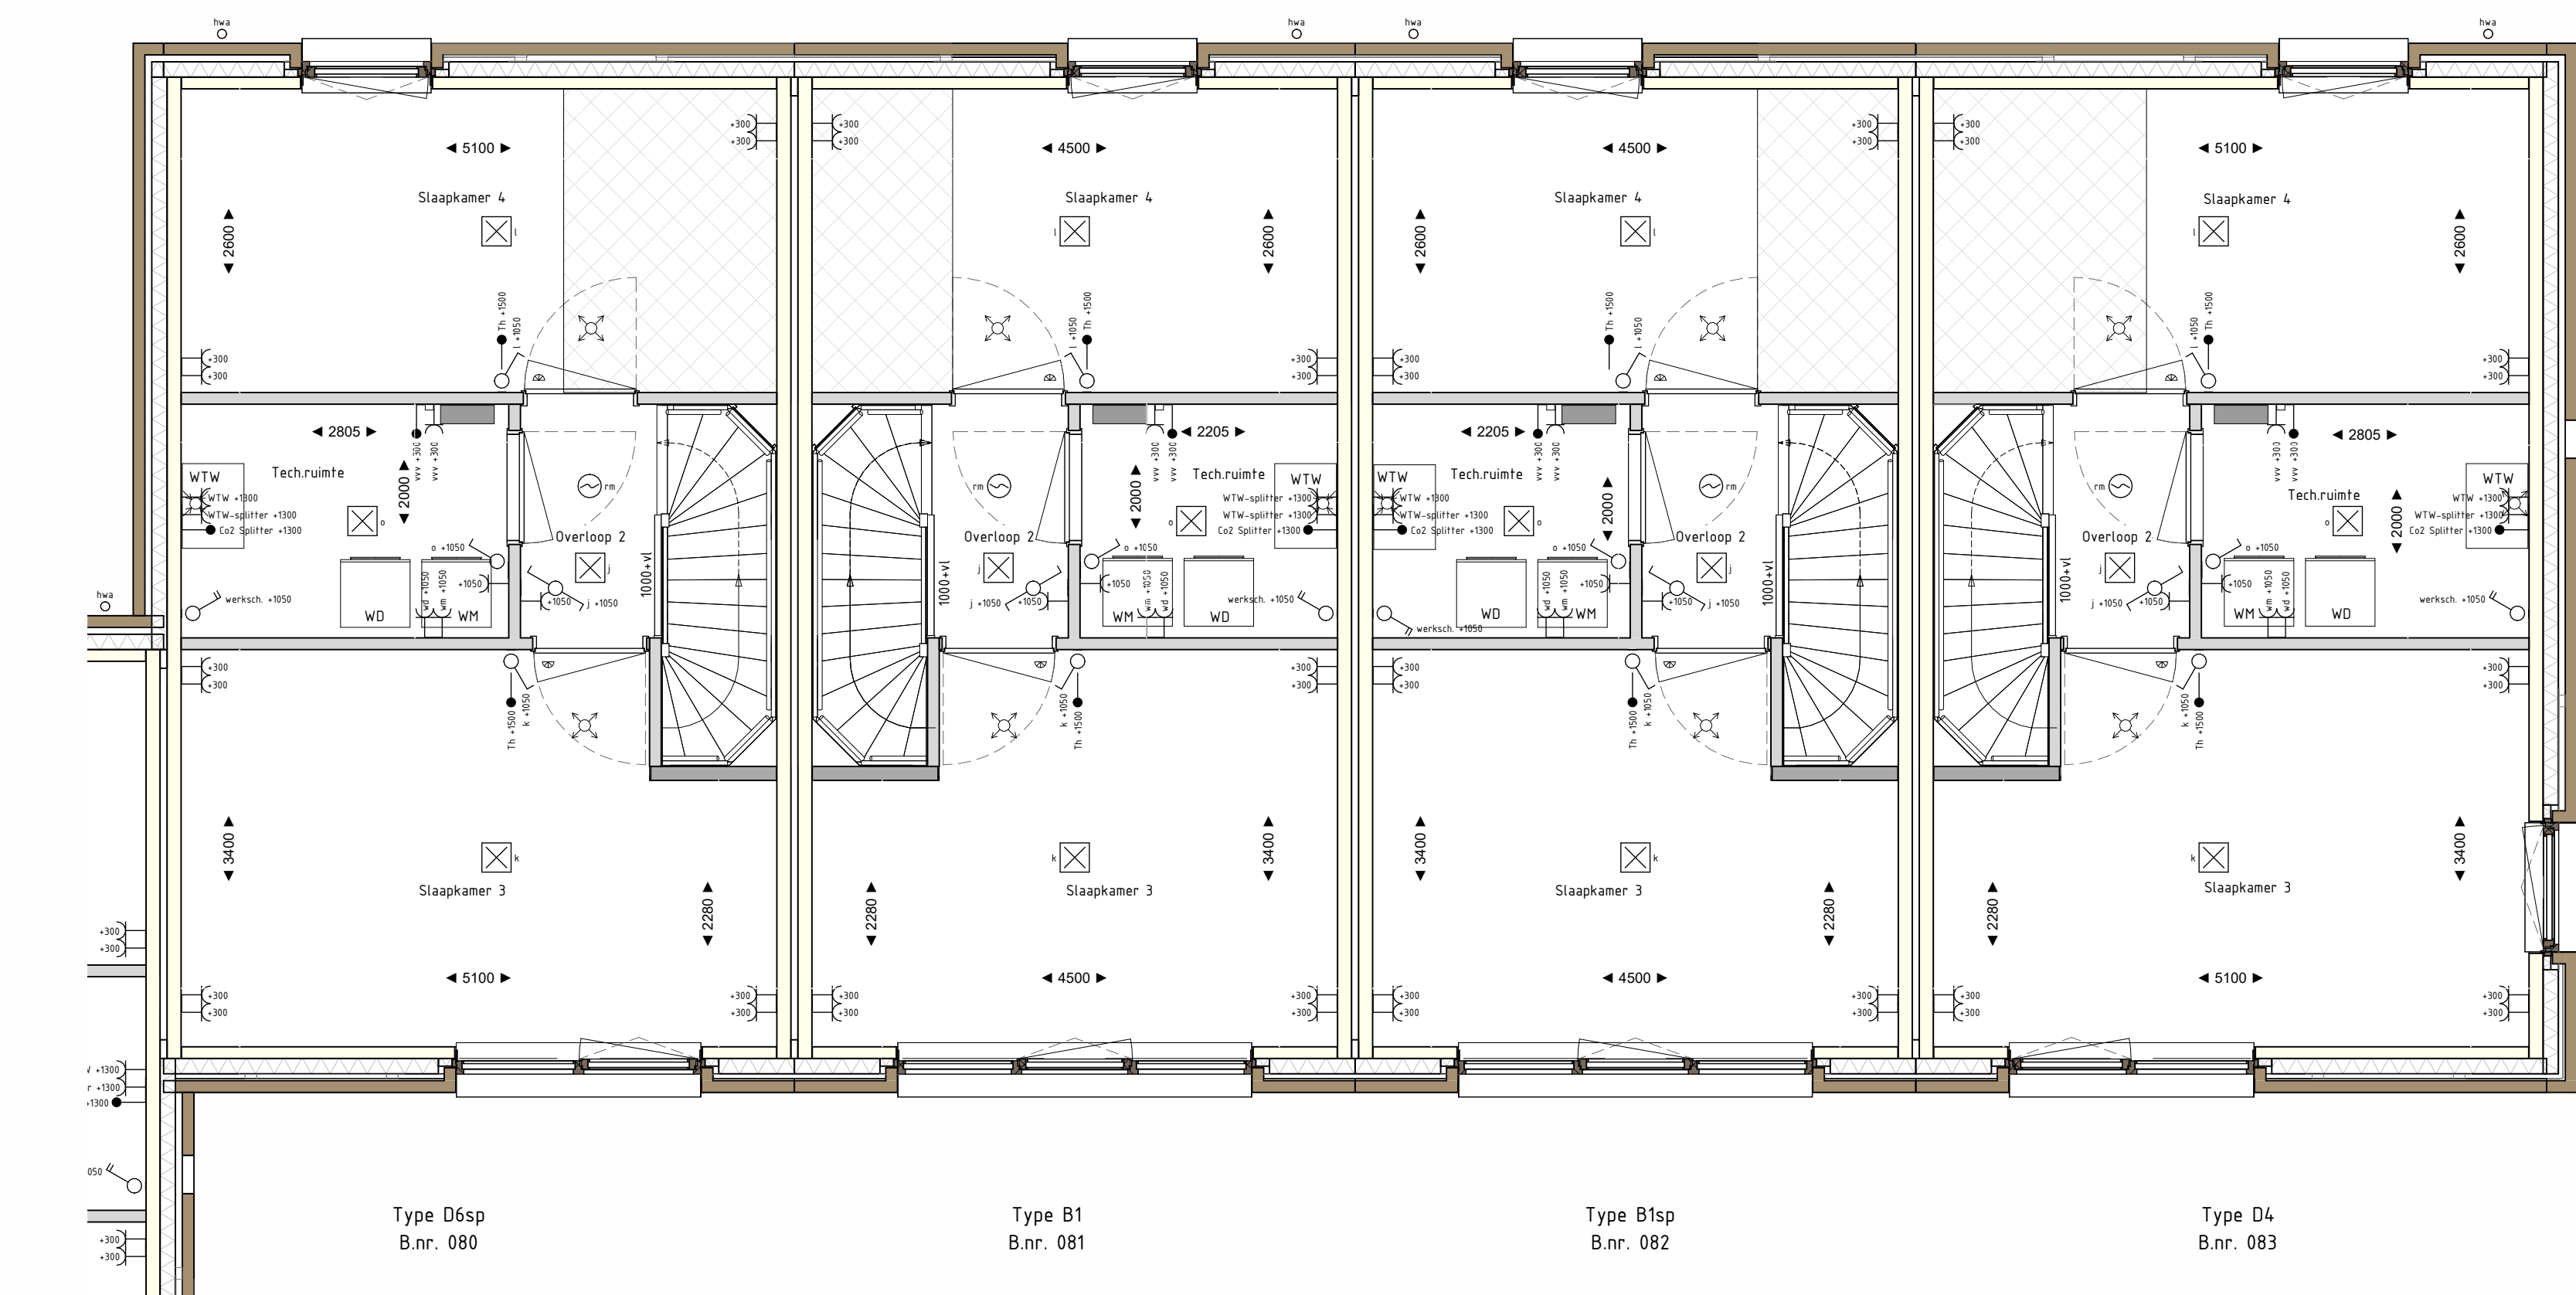


TWEDE VERDIEPING 1 : 50



DERDE VERDIEPING 1 : 50

KLEUR- EN MATERIAALSTAAT				
ONDERDEEL	MATERIAAL	AFWERKING	KLEUR	BIJZONDERHEDEN
Metselwerk	Baksteen - Waalformat	Handvorm	Geel-Beige	Wildverband
Voegwerk	Doorslijtmortel	---	Licht-Grijs/Donker-Grijs	
Gevel lateien	Staal	Poedercoating	Beige-Grijs	
Luifel	Prefab beton	---	Licht-Grijs	
Muuraafdekkers	Prefab beton	---	Licht-Grijs	Dakranden/erkers
Muuraafdekkers	Prefab beton	---	Licht-Grijs	Vooruitbouw/selbacks
Muuraafdekkers	Aluminium	Coating	Zijdegrijs	Ophongde uitbouwen
HWA voorgevel	Aluminium	Coating	Zijdegrijs	
HWA achtergevel	Aluminium	Coating	Zijdegrijs	
Kozijnen	Hardhout	Geschilderd	Zijdegrijs	
Draaiende delen	Hardhout	Geschilderd	Beige-Grijs	
Voordeur	Samengesteld en geïsoleerd	Geschilderd	Beige-Grijs	
Waterslagen onder kozijnen	Aluminium	Coating	Zijdegrijs	
Port & hekwerk	Staal	Coating	Antraciet	

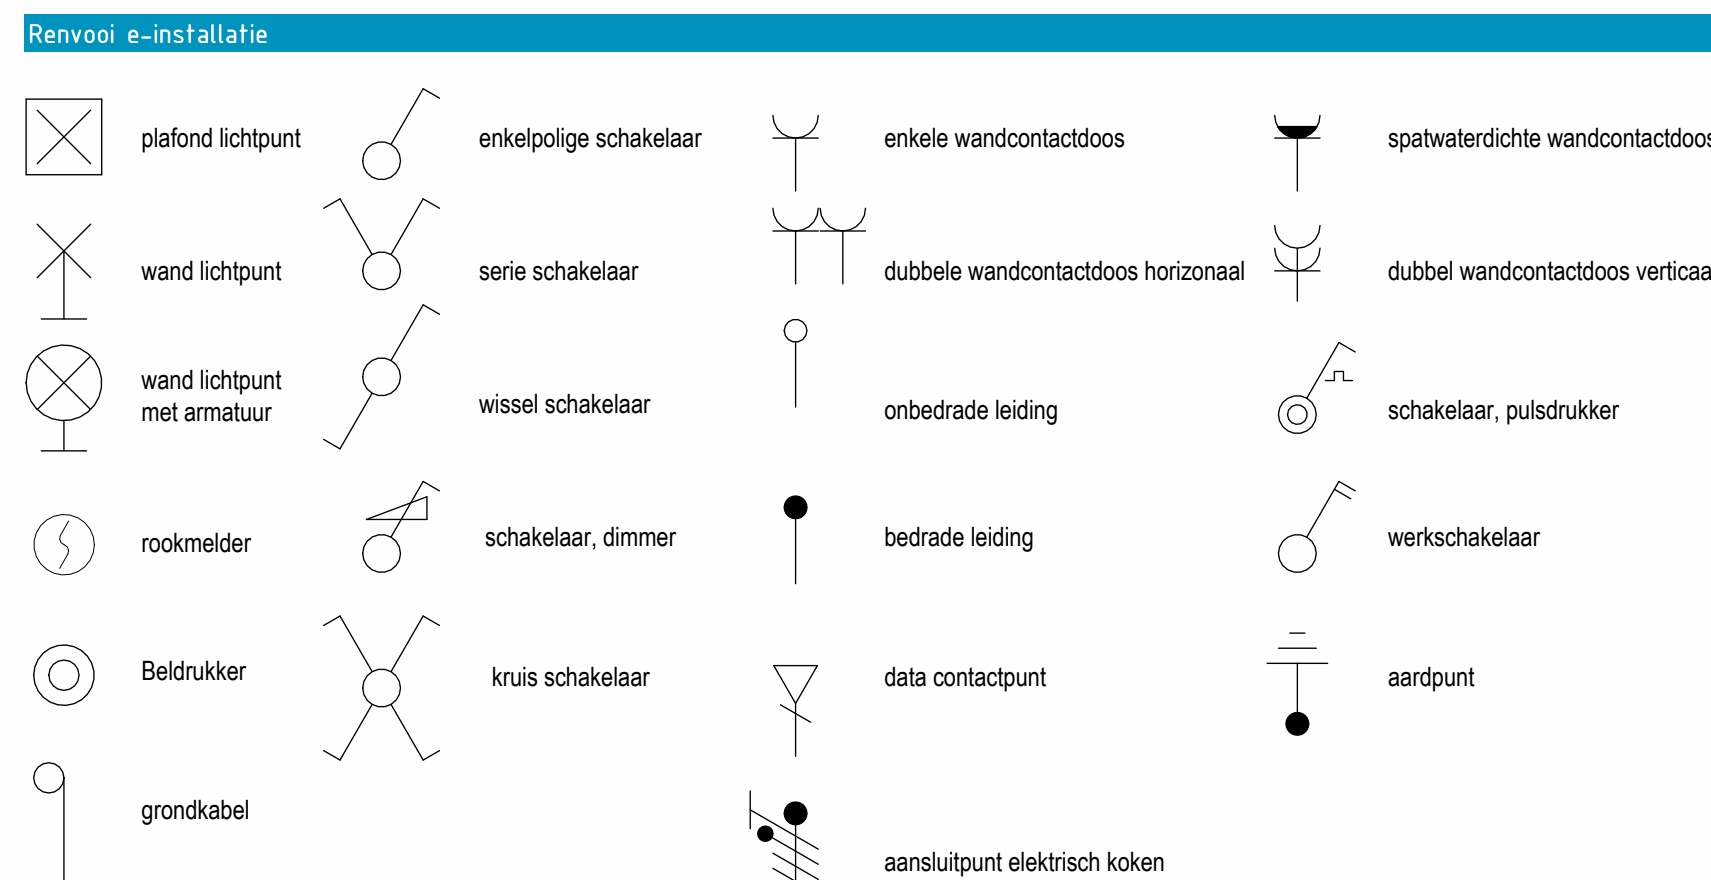

Renvooi afkortingen			
VW	verder vloerverwarming	WM	wasmachine opstelpaats
WV	vloer ventilatie	WD	wasdroger opstelpaats
WTW	wante terug winning unit	Th	bediening thermostaat
		Co2	bediening WTW installatie