


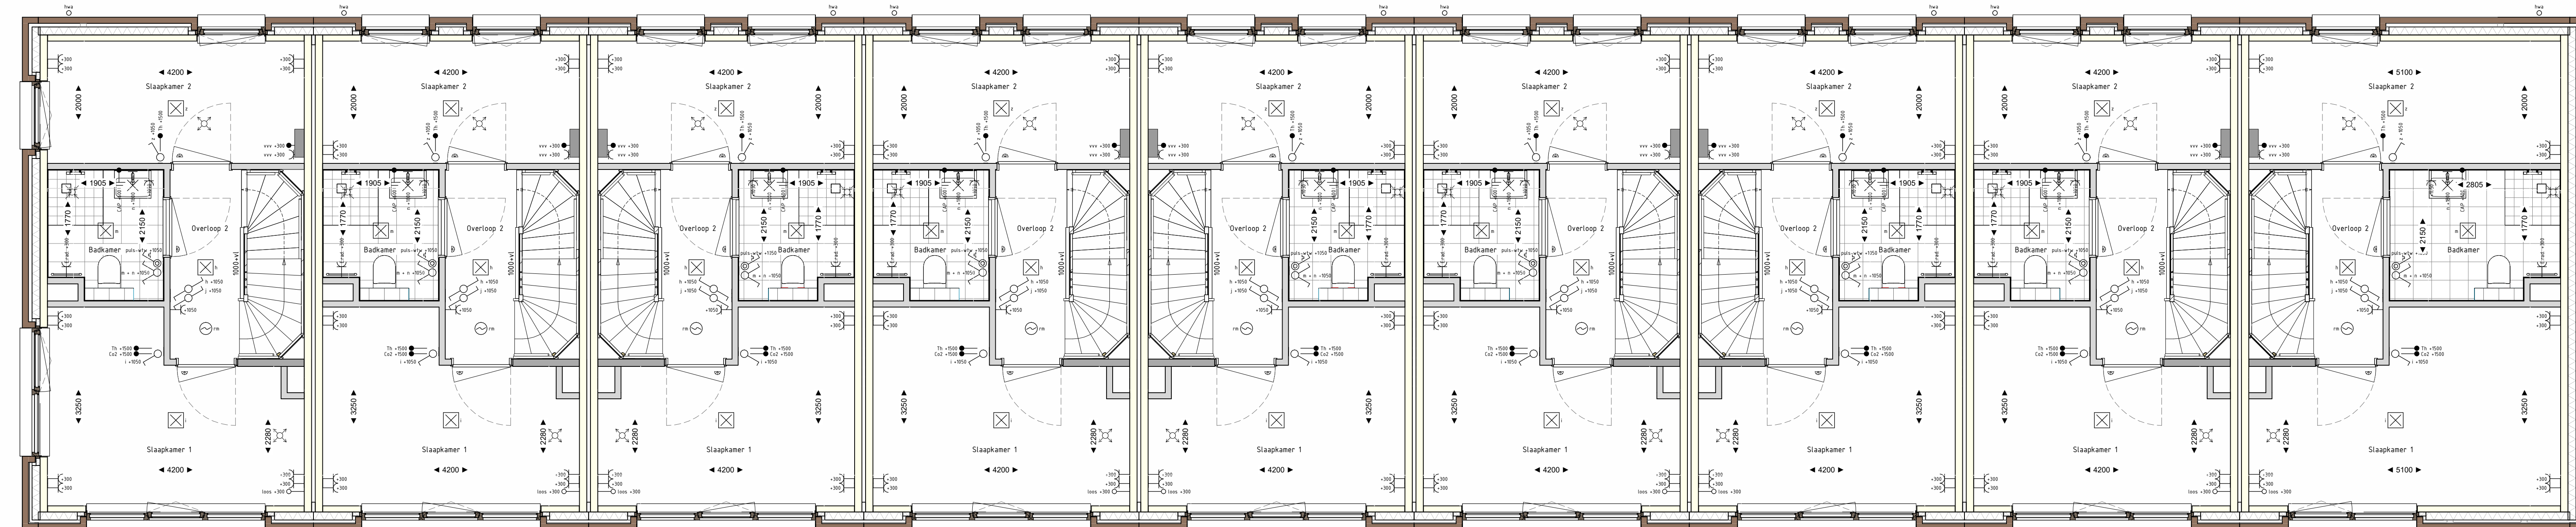


DISCLAIMER:


- De maatvoering is zo nauwkeurig mogelijk weergegeven, maar kan in de praktijk afwijken door technische- en uitvoeringsaspecten.
- Alle maatvoering betreft circa maten en is aangeven in millimeters.
- Elektrische aansluitingen, keukenaanstelling, ventilatiepunten en rookmelders zijn indicatief aangegeven.
- Het is mogelijk dat niet alle symbolen uit de legenda van toepassing zijn op uw woningtype.

[illegible]


TWEEDE VERDIEPING 1 : 50

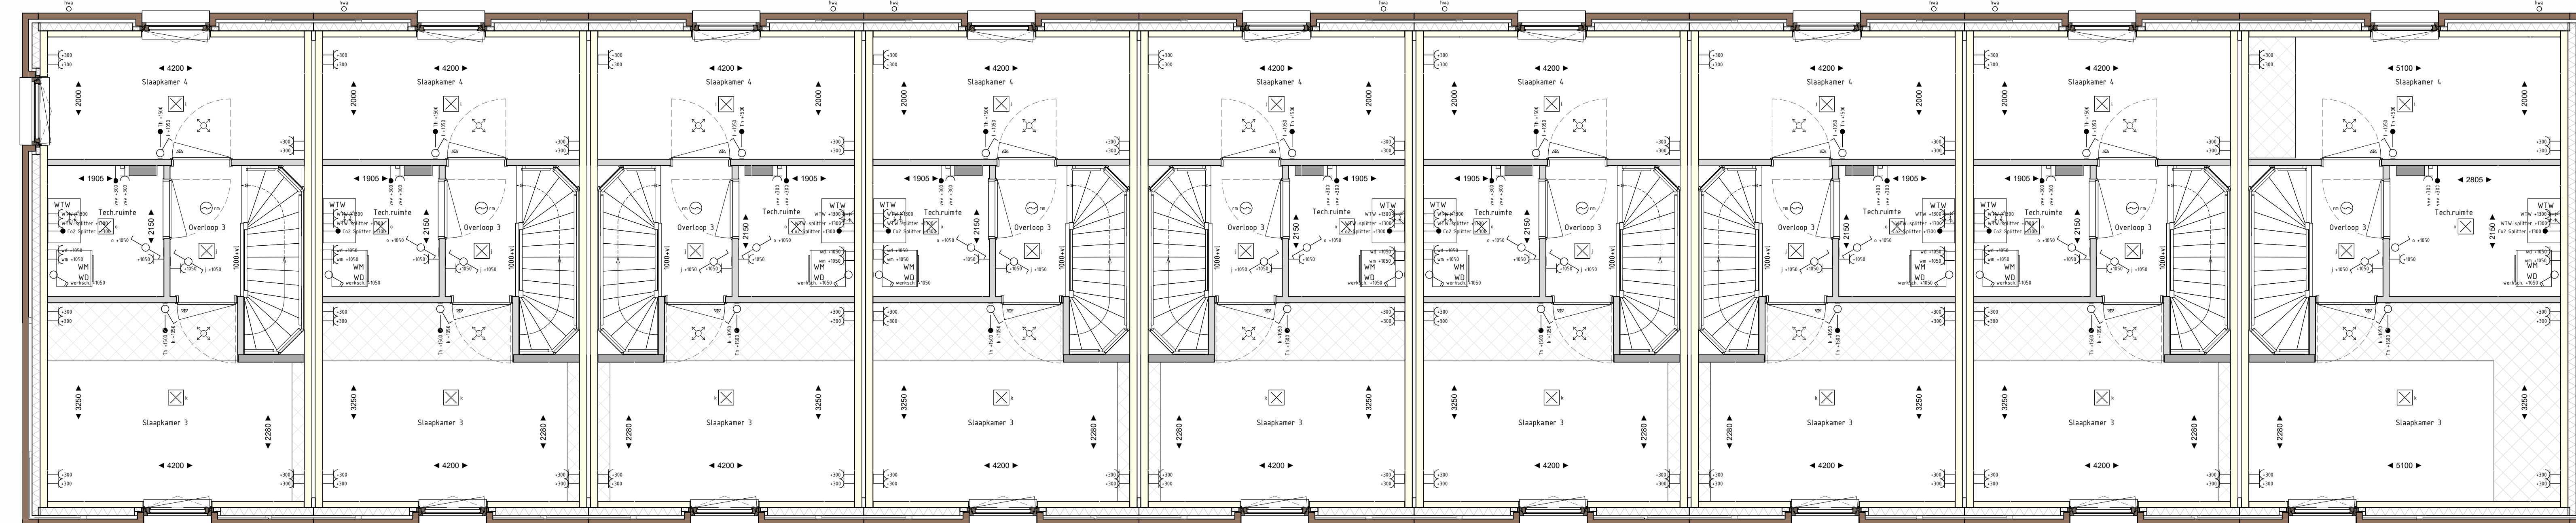

DERDE VERDIEPING 1 : 50

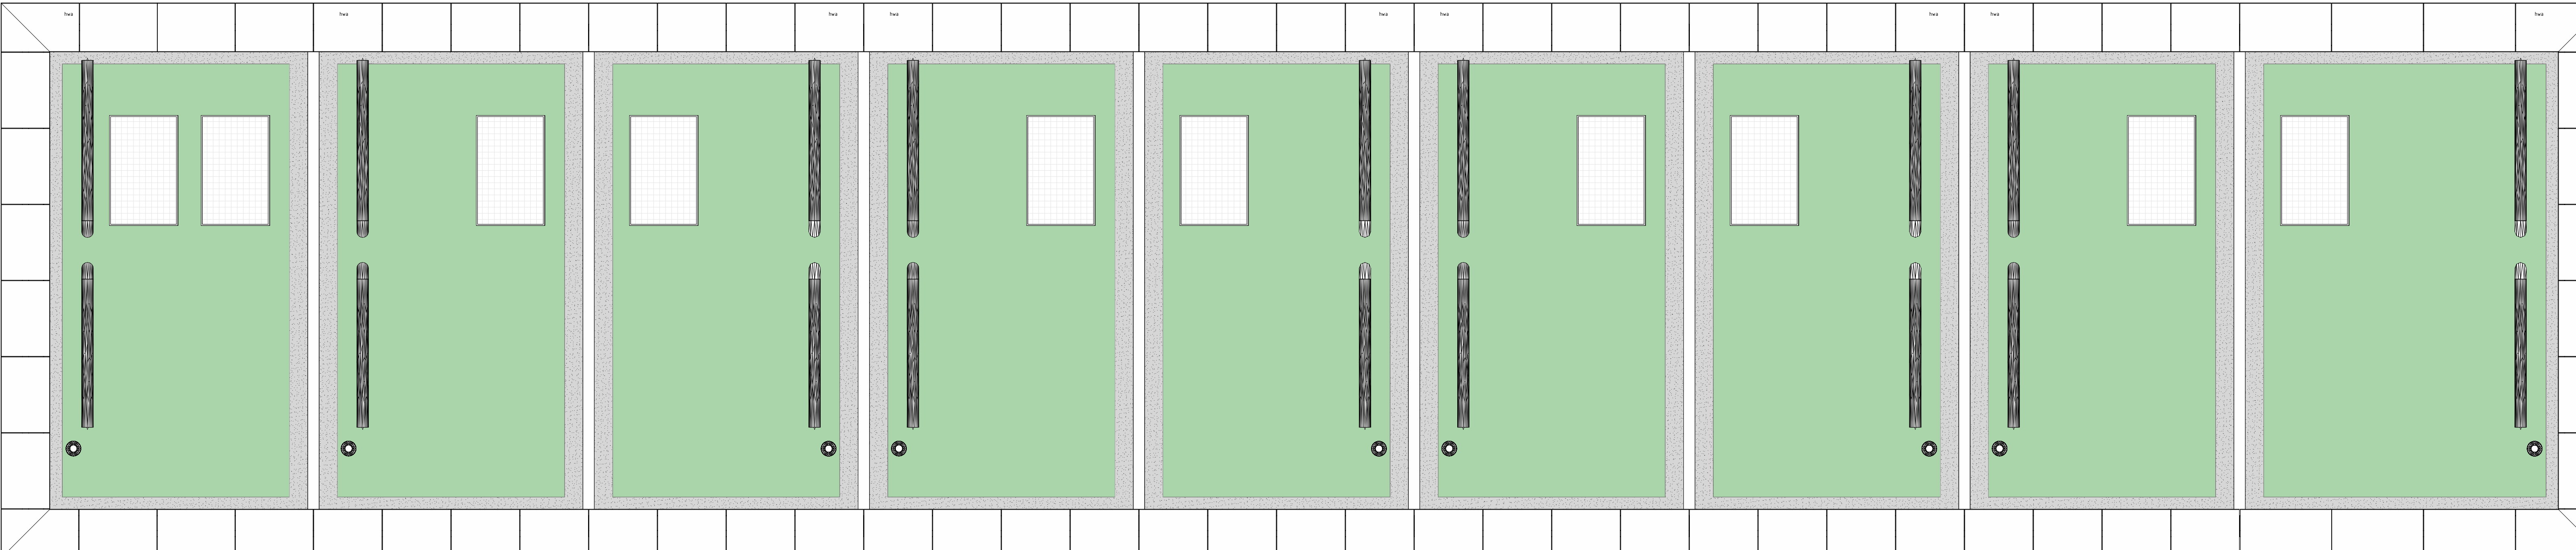

VIERDE VERDIEPING 1 : 50

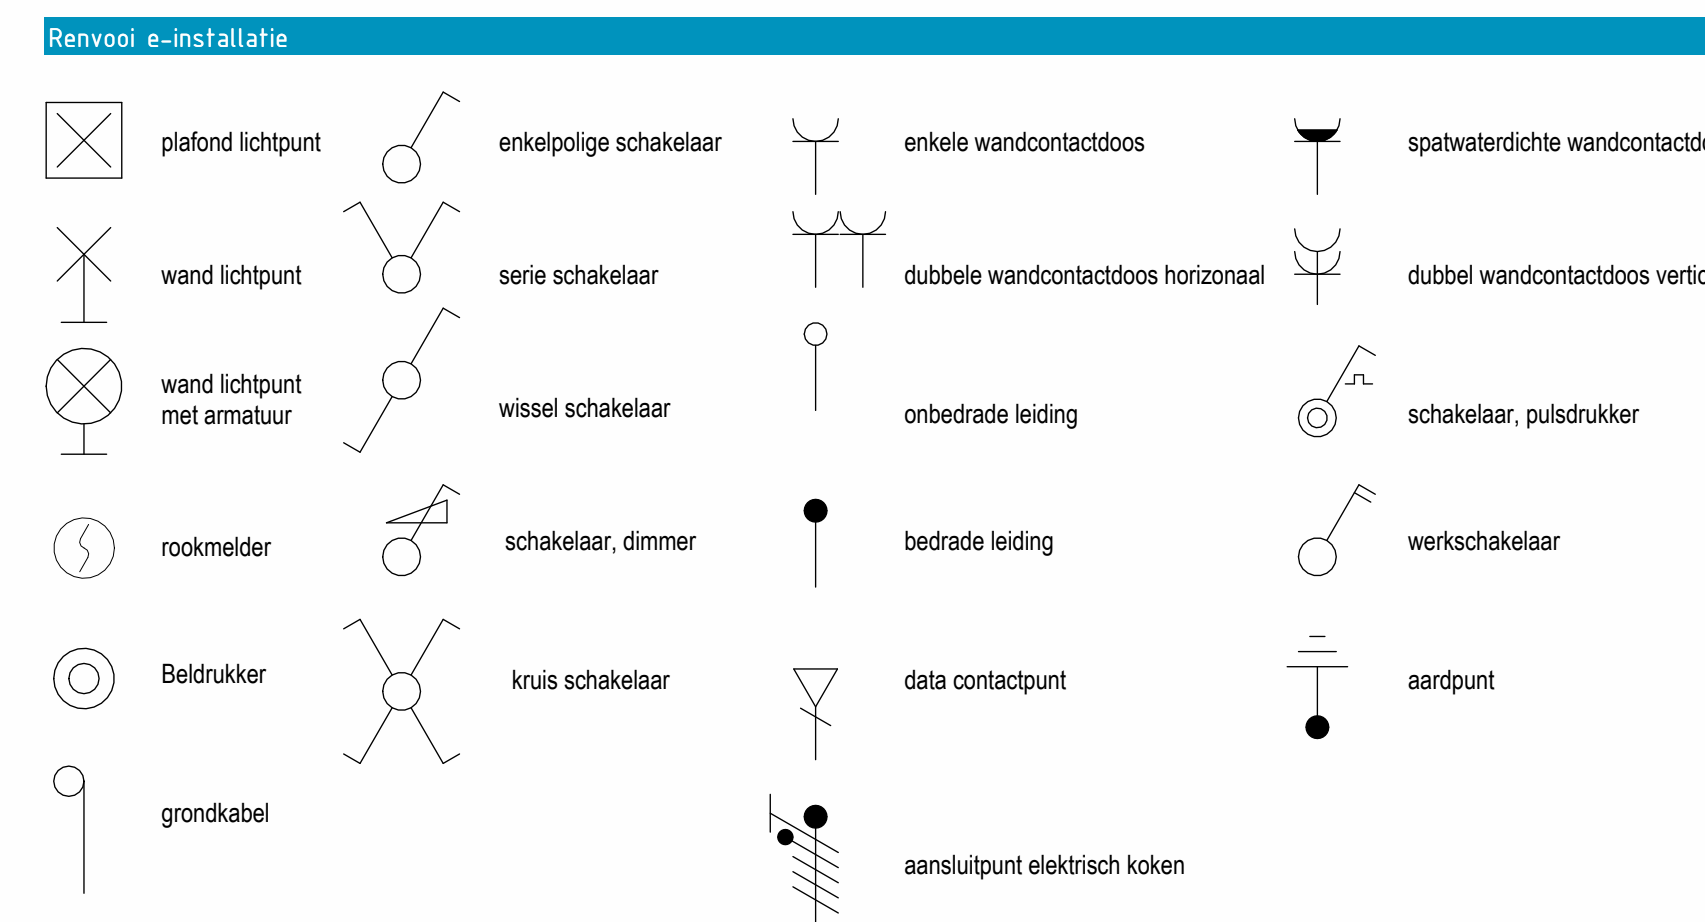

WV	verder vloerverwarming	WM	wasmachine opstelplaats	Th	bediening thermostaat
VV	vloer ventilatie	WID	wisselgereg. opstelplaats	Co2	bediening WTW installatie
WTW	warmte terug winning unit				