


Badkamer Optie Bad Type B

Kalkzandsteen

Gipsbeton

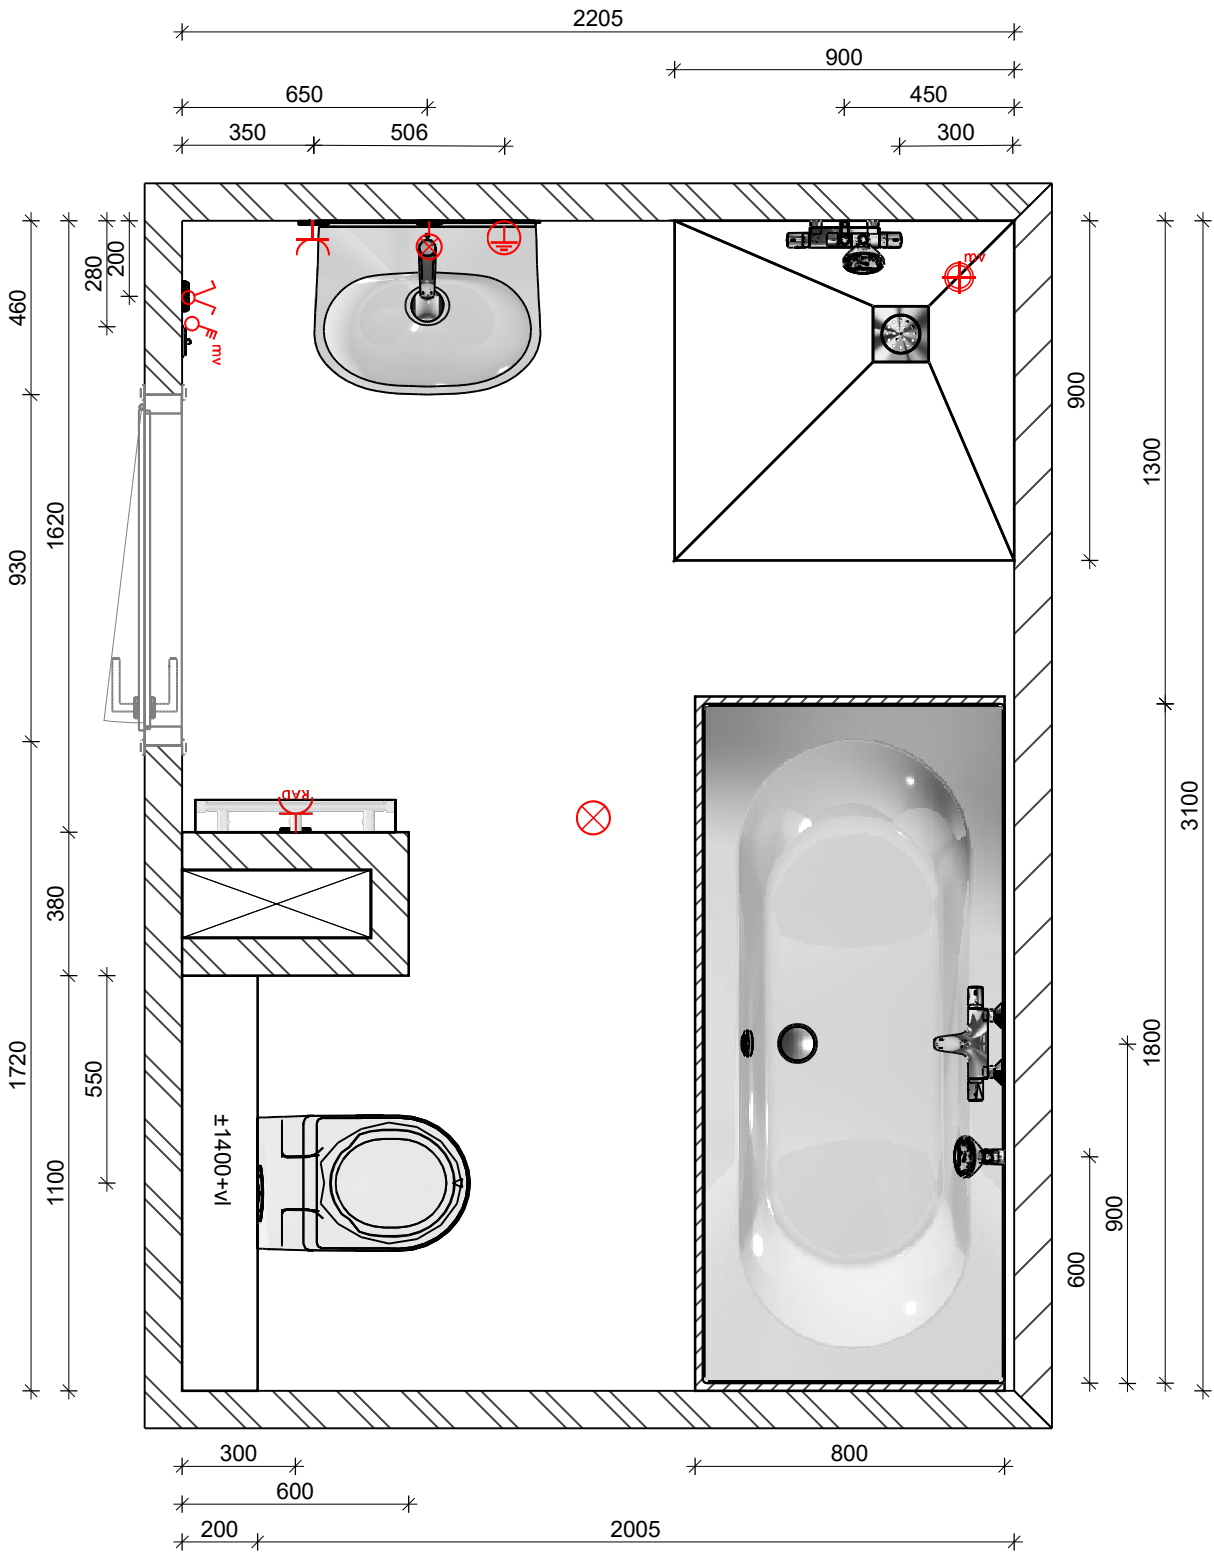








	Water-afvoer
	Plafond rooster
	Aardpunt
	Mechanische ventilatie
	MV schakelaar
	Enkele doos
	Wandcontactdoos voor elektrische radiator
	Dubbele schakelaar
	Wandlicht aansluiting




Badkamer Optie Bad Type Bsp

Kalkzandsteen

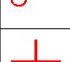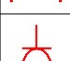
Gipsbeton

	Water-afvoer
	Plafond rooster
	Aardpunt
	Mechanische ventilatie
	MV schakelaar
	Enkele doos
	Wandcontactdoos voor elektrische radiator
	Dubbele schakelaar
	Wandlicht aansluiting

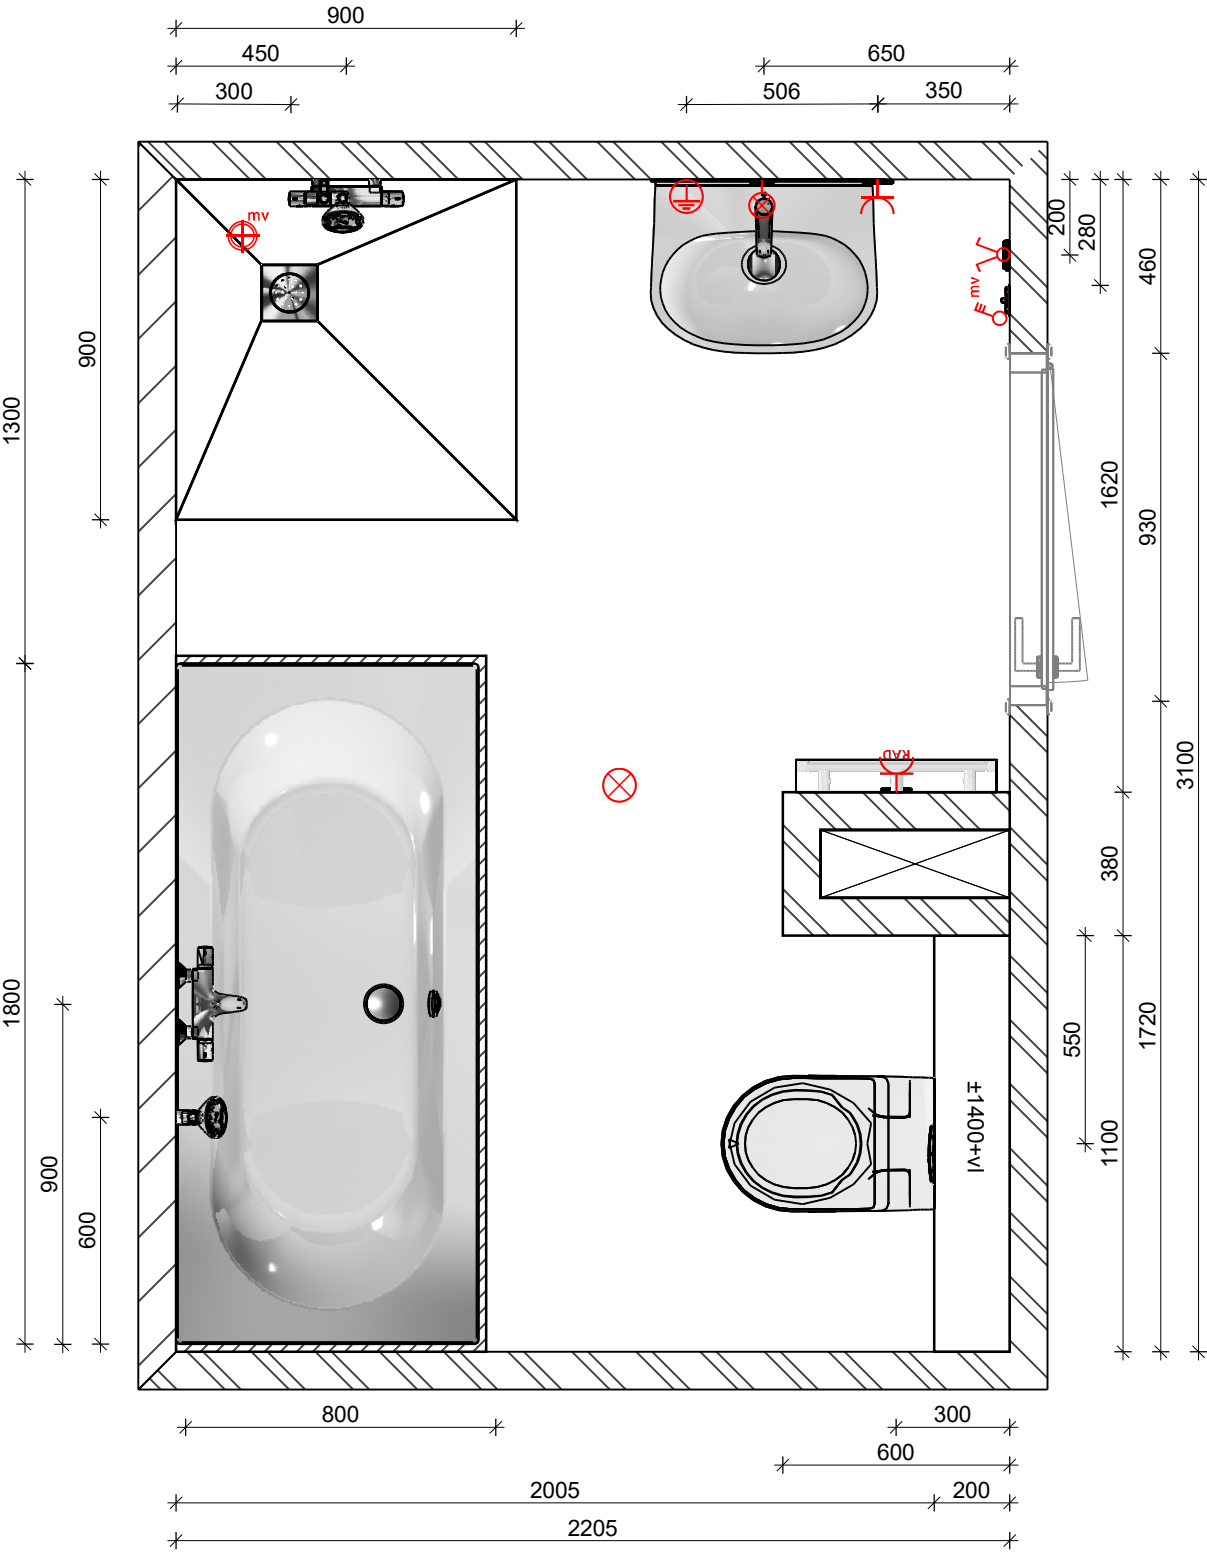

Project :	Olympia Gardens Almere
Bouwtype:	B1sp, B2sp
Datum: 9-1-2026	Pagina 1

Badkamer Optie Bad Type C

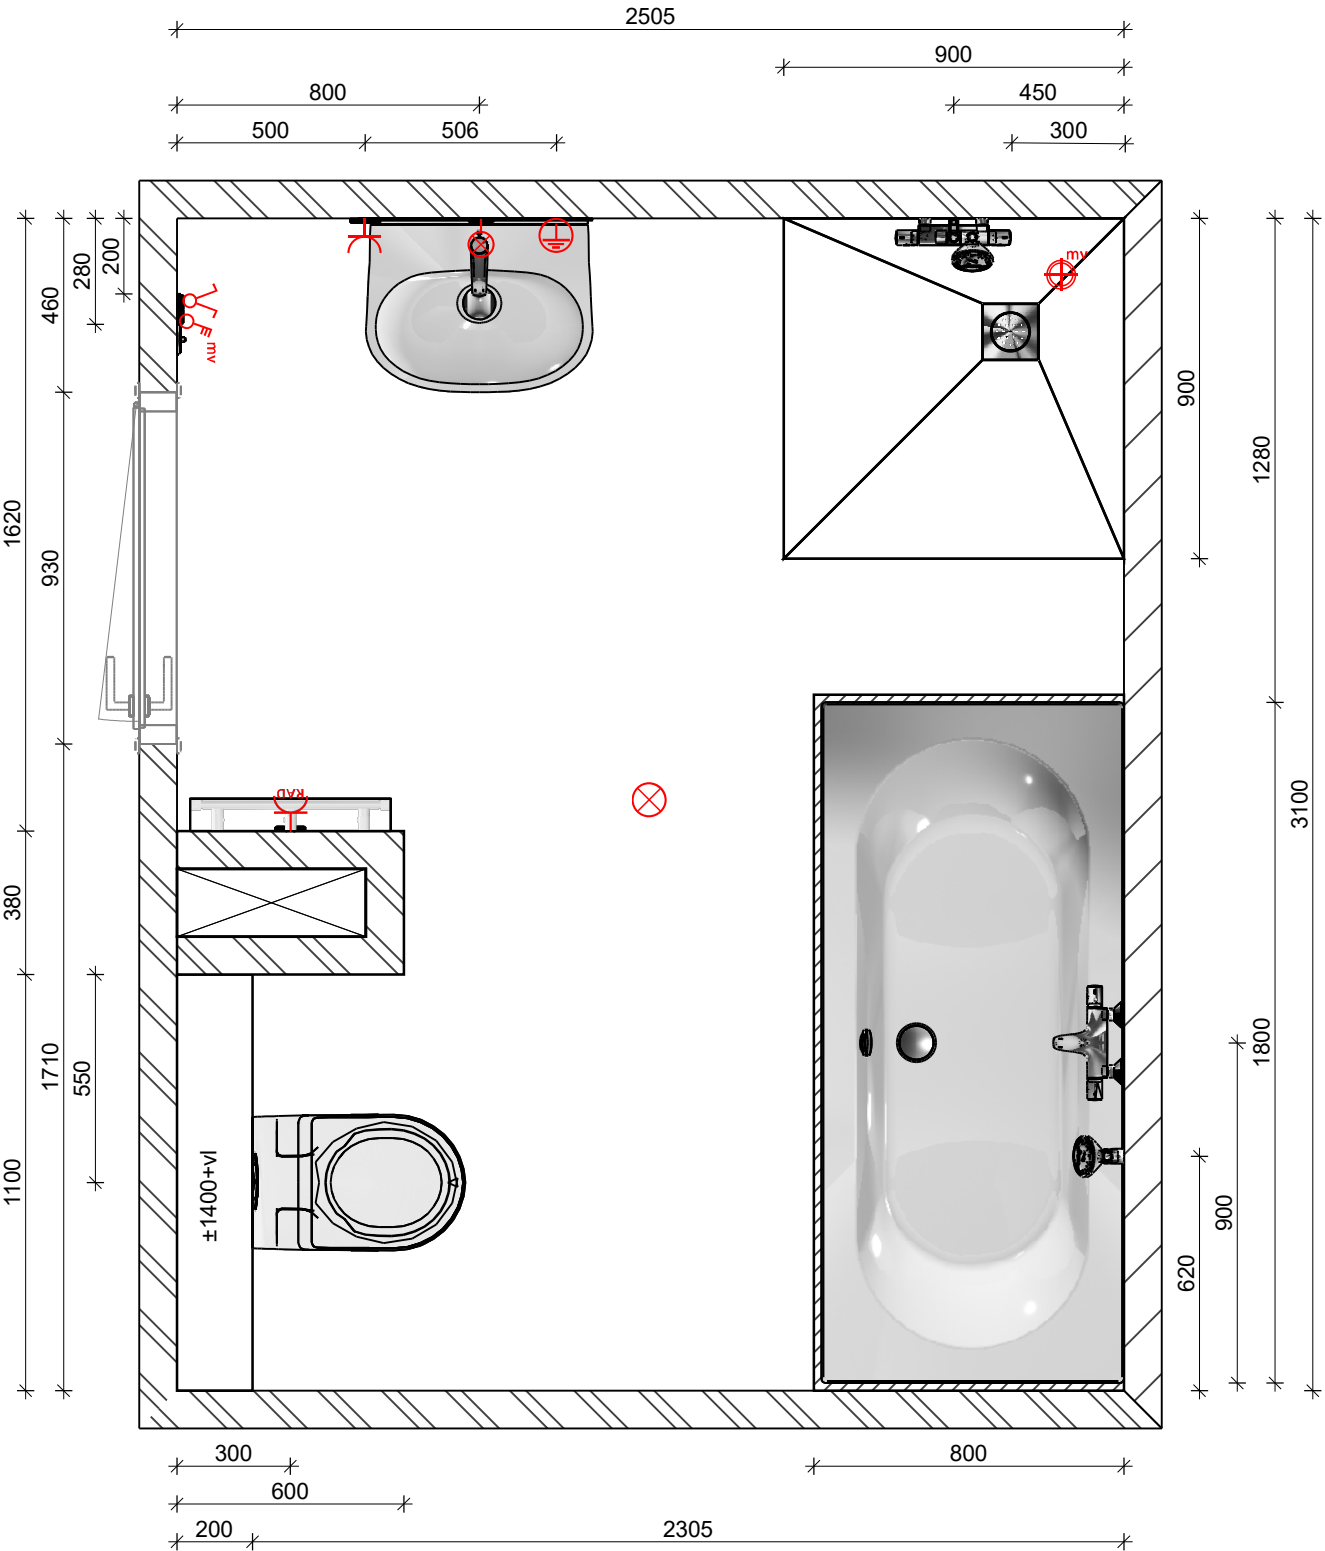

- Kalkzandsteen
- Gipsbeton

	Water-afvoer
	Plafond rooster
	Aardpunt
	Mechanische ventilatie
	MV schakelaar
	Enkele deos
	Wandcontactdoos voor electrische radiator
	Dubbele schakelaar
	Wandlicht aansluiting

Badkamer Optie Bad Type Csp


Kalkzandsteen

Gipsbeton

	Water-afvoer
	Plafond rooster
	Aardpunt
	Mechanische ventilatie
	MV schakelaar
	Enkele doos
	Wandcontactdoos voor elektrische radiator
	Dubbele schakelaar
	Wandlicht aansluiting




Aan deze tekening kunnen rechten worden ontleend. Bouwkundige maten zijn circa maten. (EXCLUSIEF Tegelwerk)

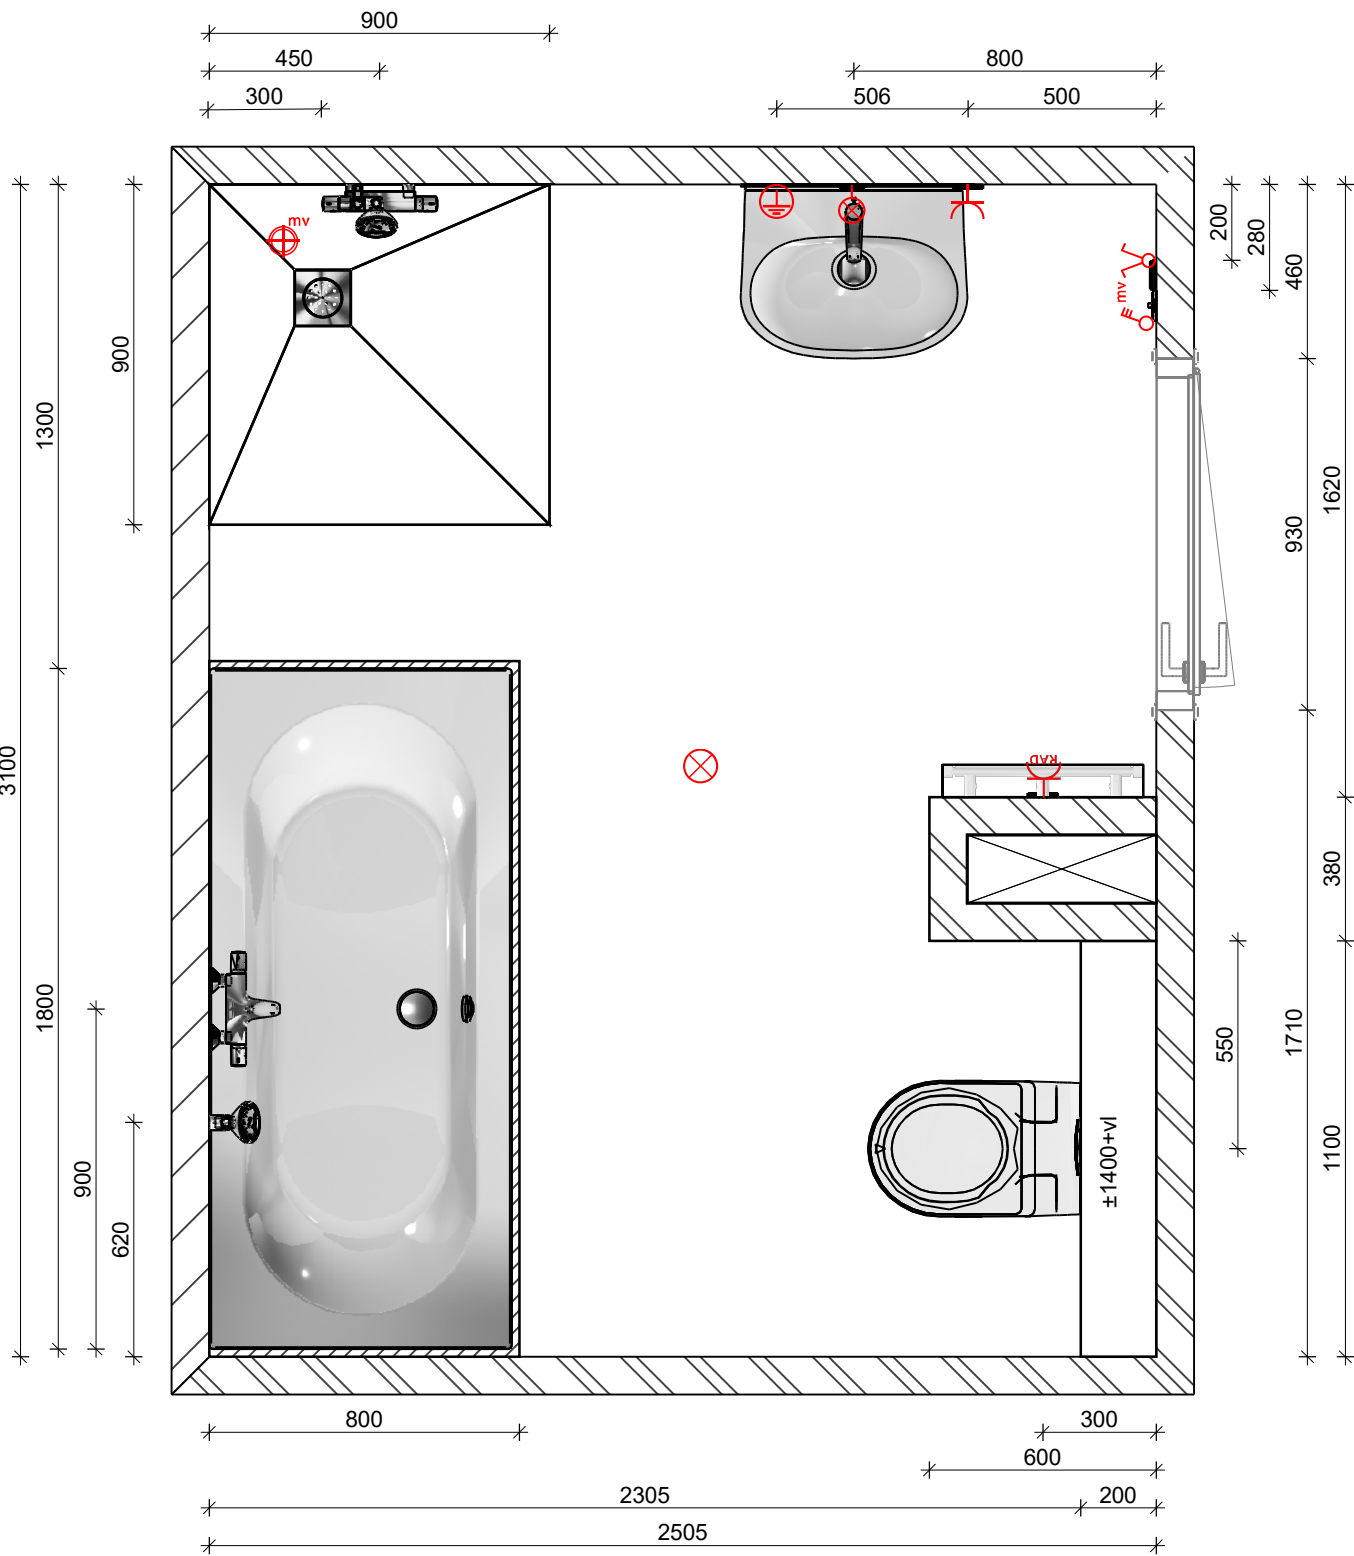

Project :	Olympia Gardens Almere
Bouwtype:	C1sp, C2sp, C3sp, C4sp
Datum: 9-1-2026	Pagina 1

Badkamer Optie Bad Type D

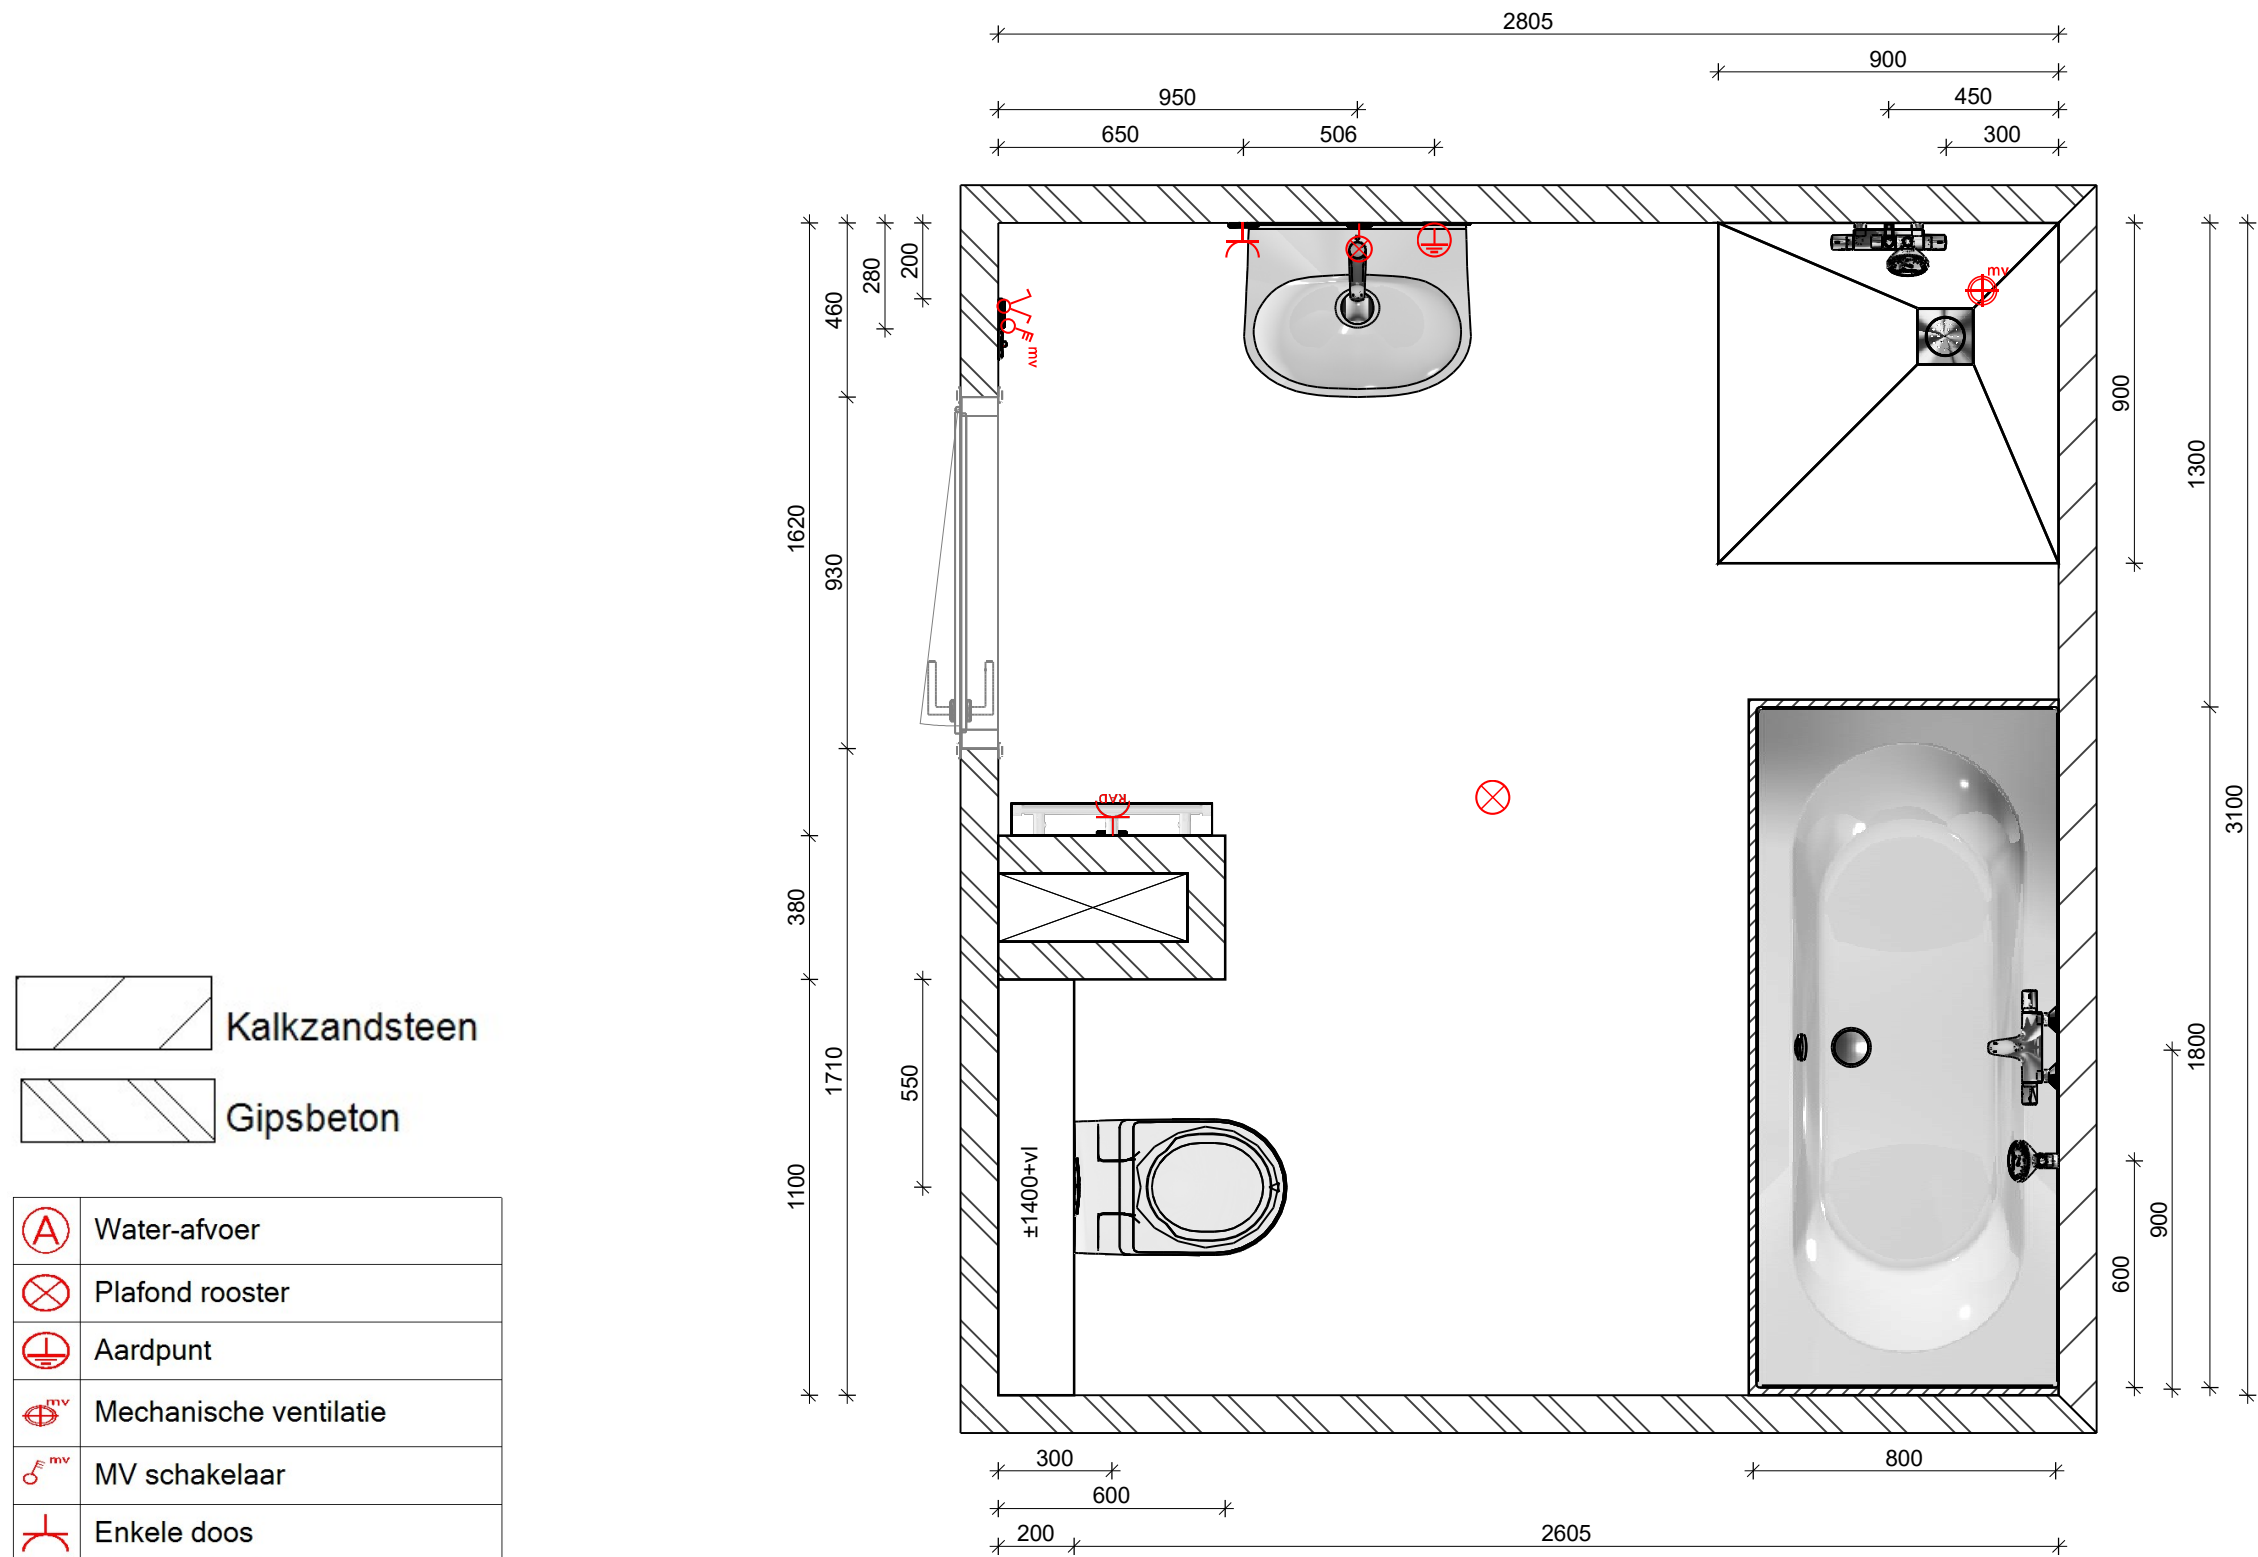


Badkamer Optie Bad Type Dsp

Kalkzandsteen


Gipsbeton



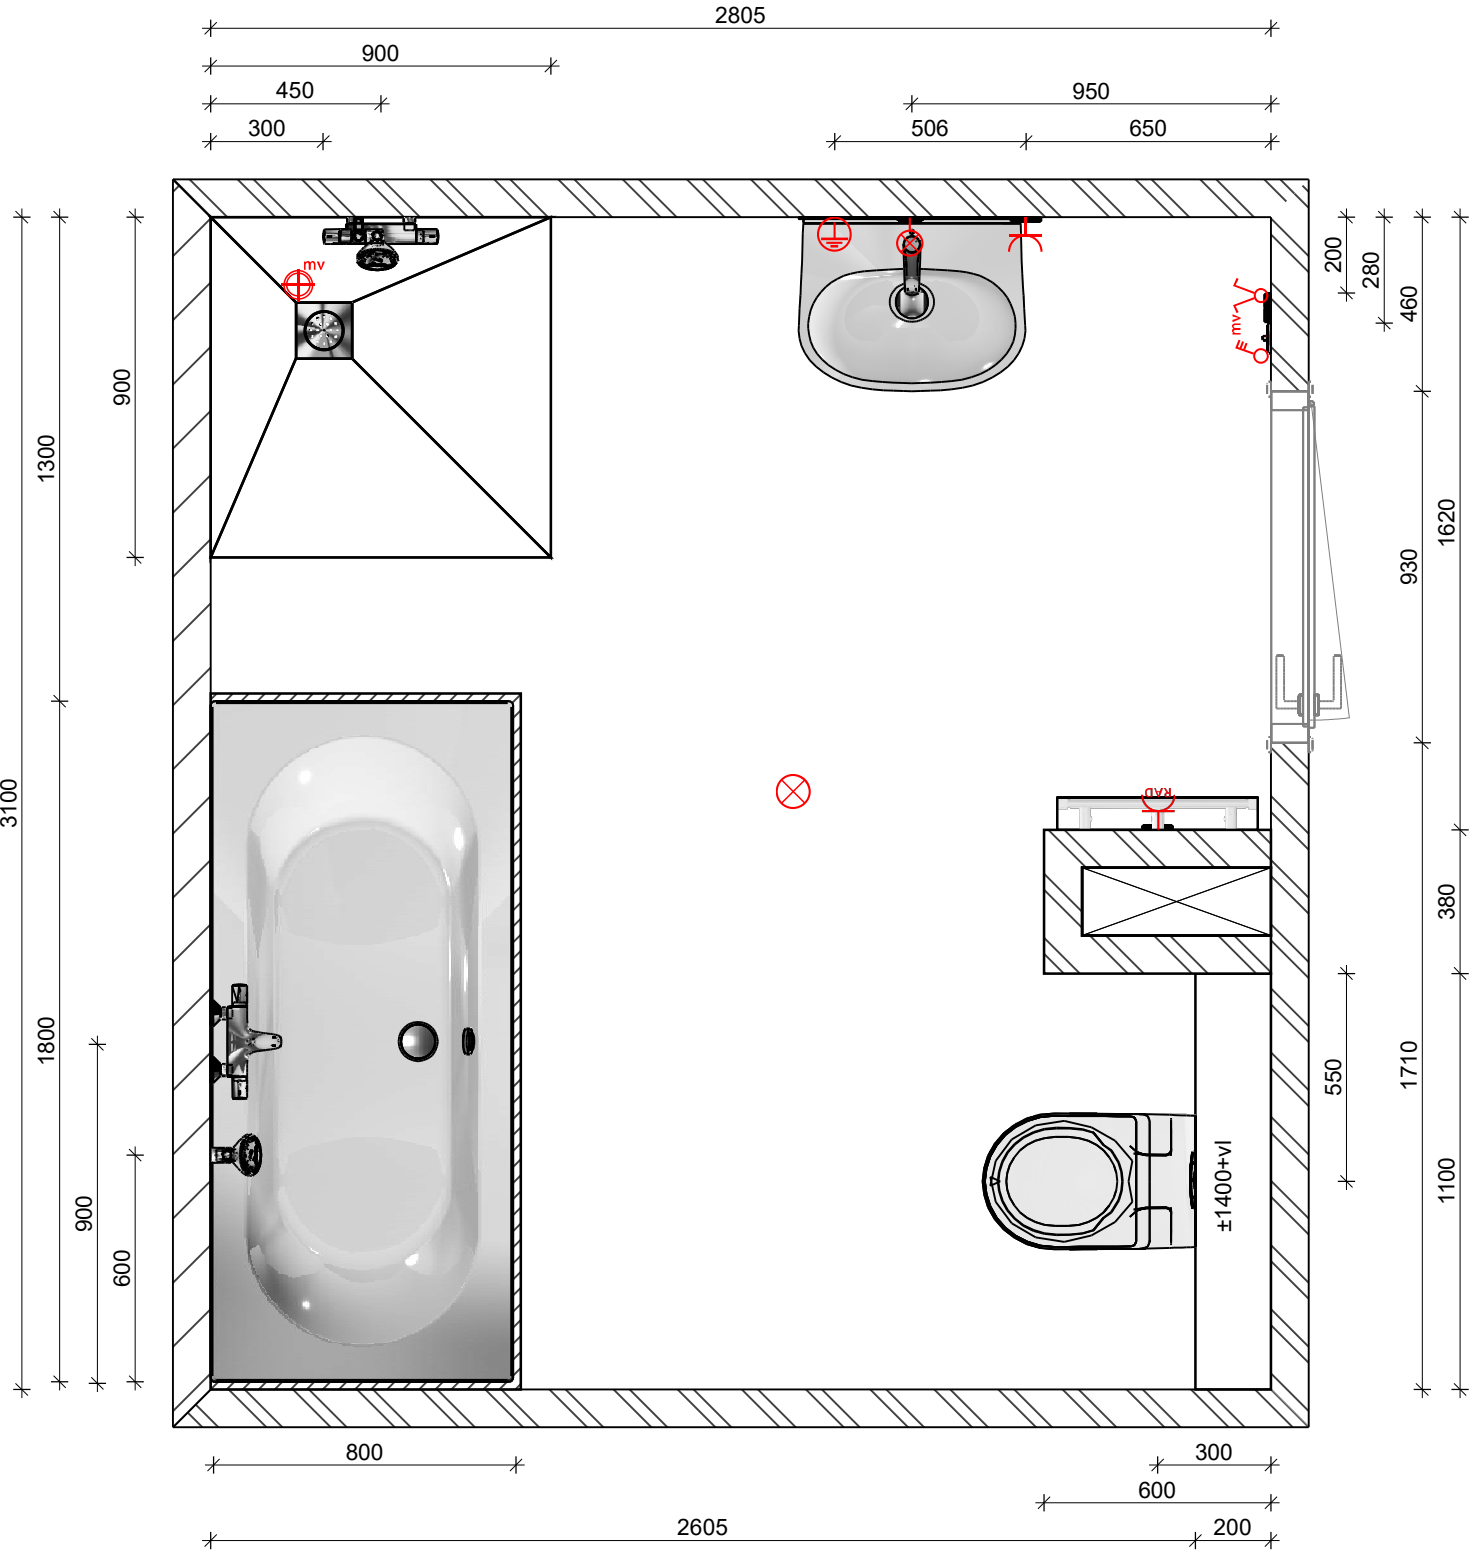



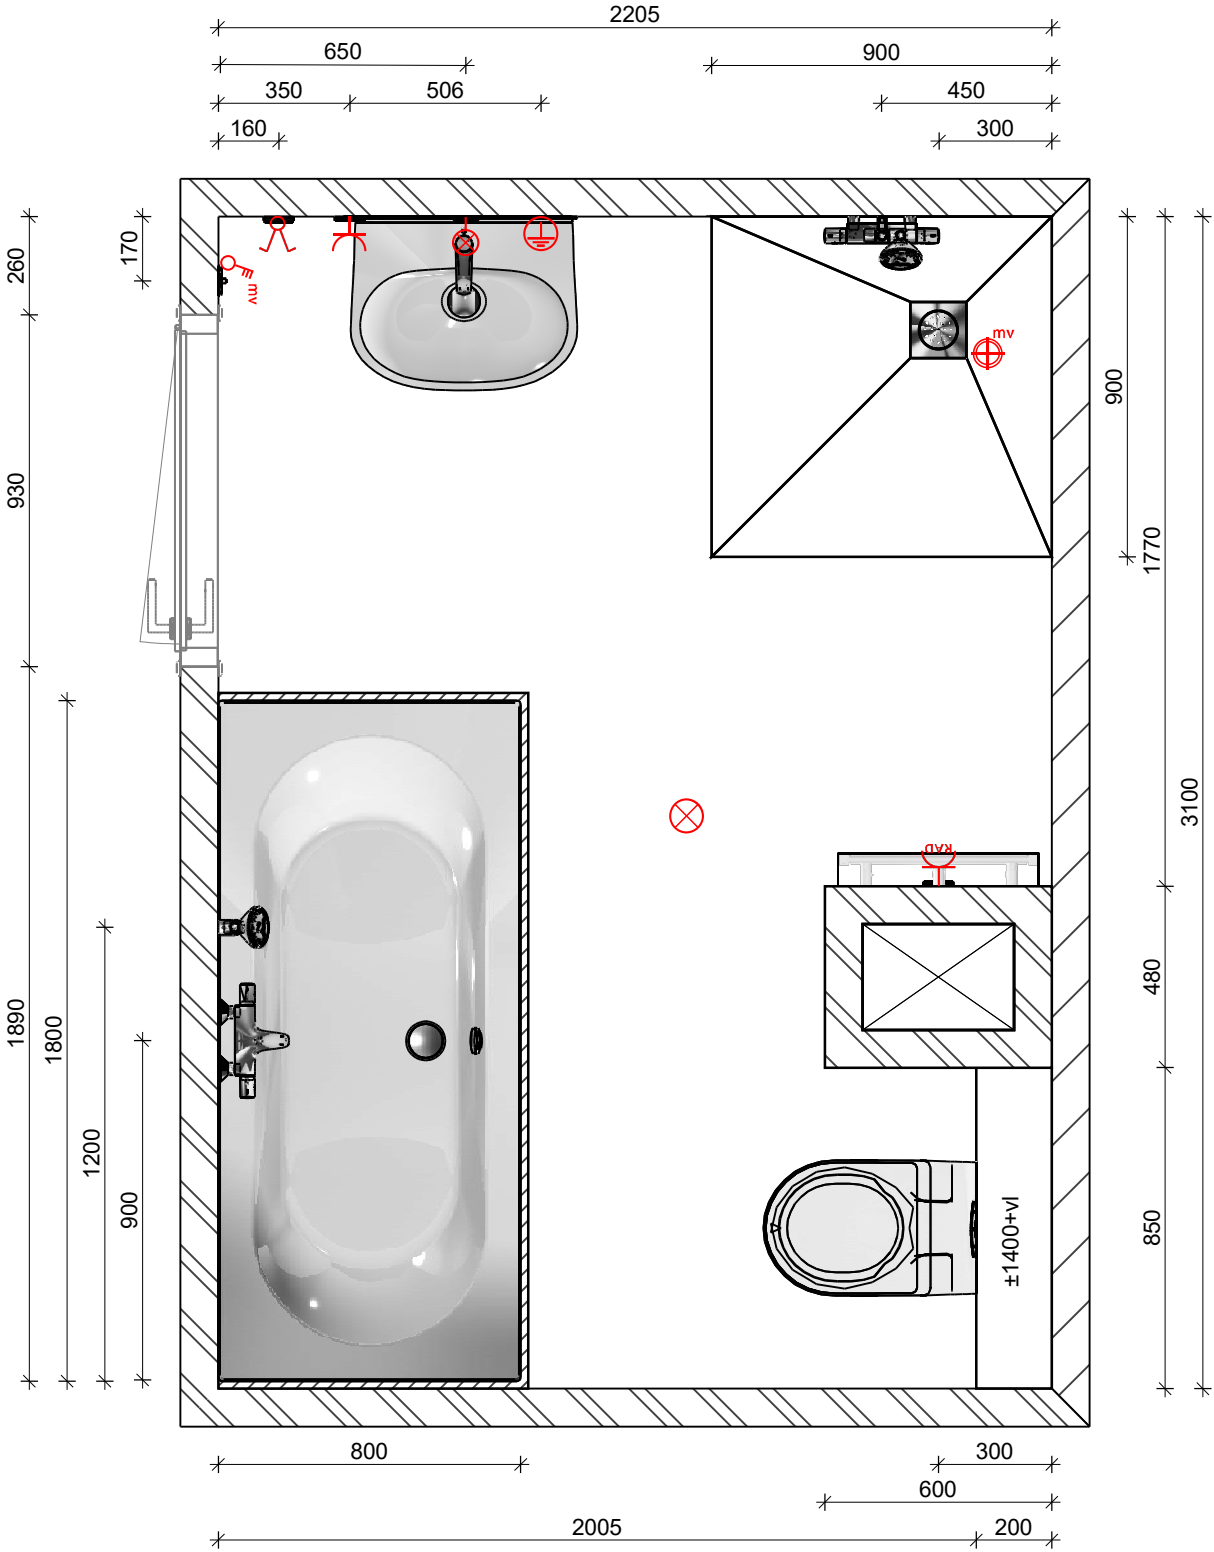

	Water-afvoer
	Plafond rooster
	Aardpunt
	Mechanische ventilatie
	MV schakelaar
	Enkele doos
	Wandcontactdoos voor elektrische radiator
	Dubbele schakelaar
	Wandlicht aansluiting



Project :	Olympia Gardens Almere
Bouwtype:	D1sp, D3sp, D4sp, D5sp, D6sp, D8sp
Datum: 9-1-2026	Pagina 1

Badkamer Optie Bad Type F



	Water-afvoer
	Plafond rooster
	Aardpunt
	Mechanische ventilatie
	MV schakelaar
	Enkele doos
	Wandcontactdoos voor elektrische radiator
	Dubbele schakelaar
	Wandlicht aansluiting

Badkamer Optie Bad Type Fsp


 Kalkzandsteen

 Gipsbeton

	Water-afvoer
	Plafond rooster
	Aardpunt
	Mechanische ventilatie
	MV schakelaar
	Enkele doos
	Wandcontactdoos voor elektrische radiator
	Dubbele schakelaar
	Wandlicht aansluiting





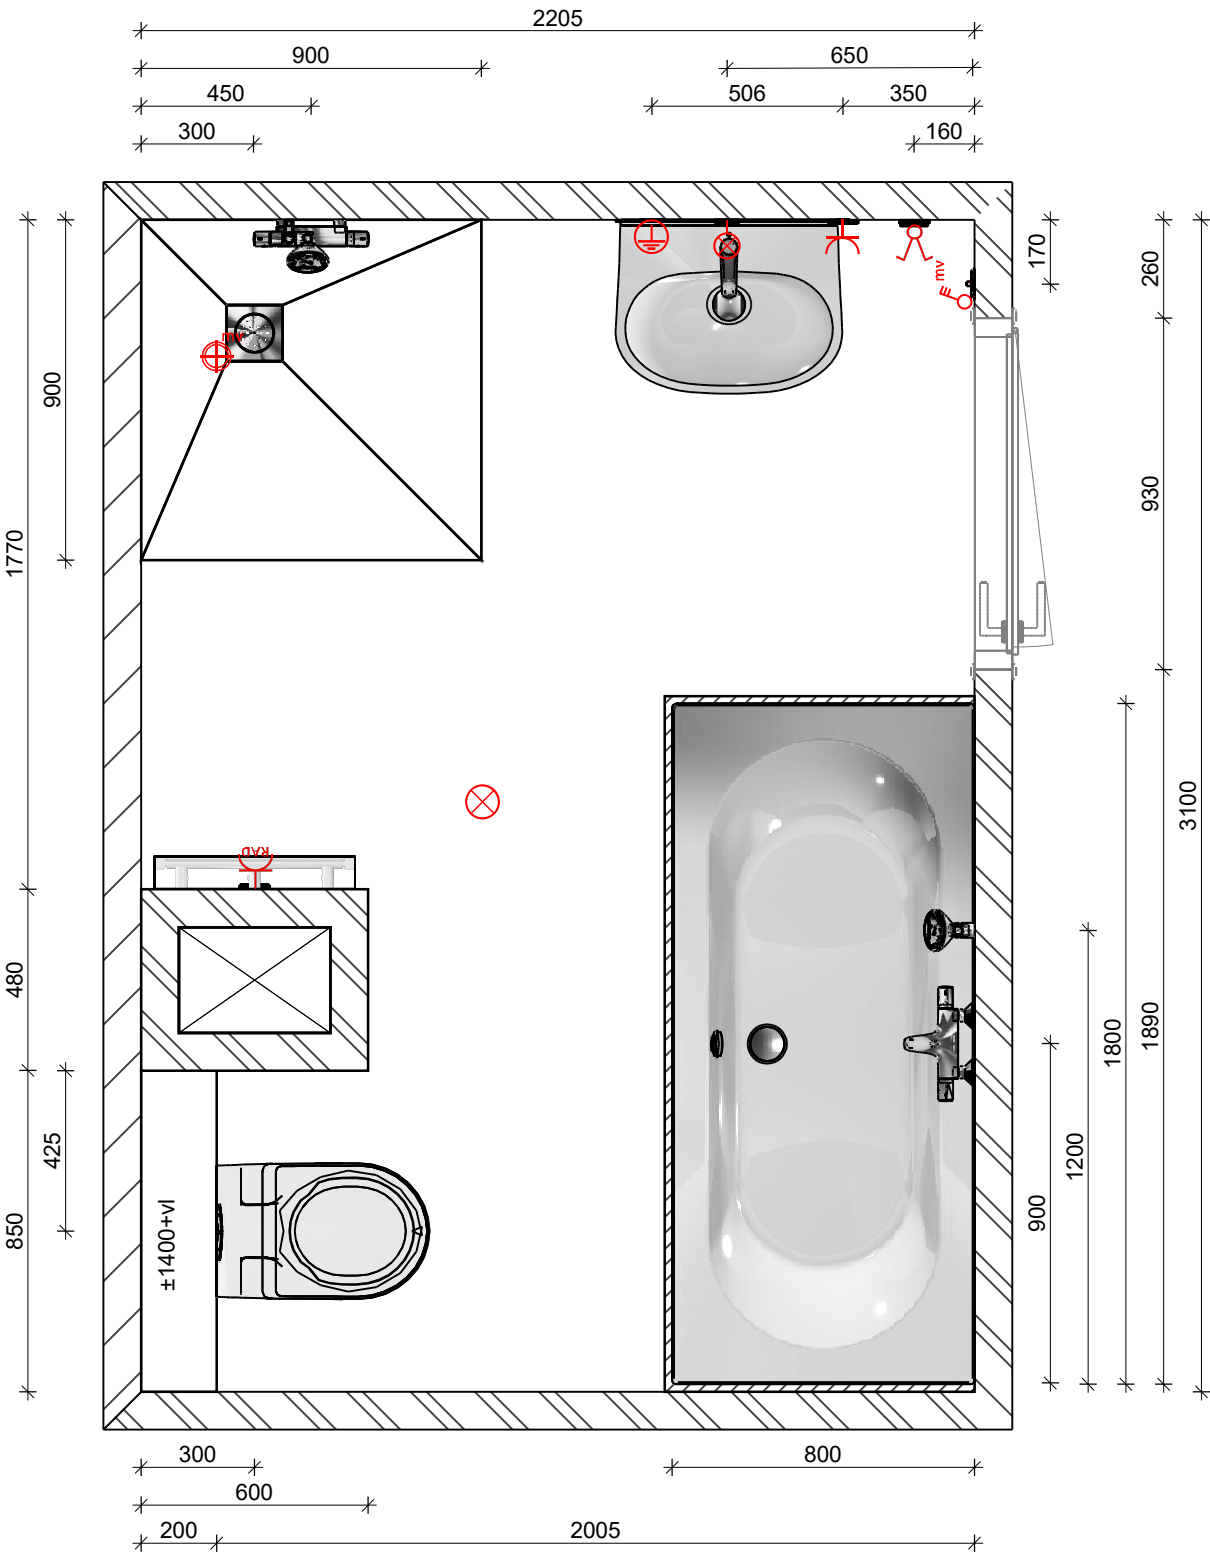






BADKAMERS | TEGELS | VLOEREN




Badkamer Optie Bad Type G

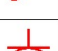
 Kalkzandsteen

 Gipsbeton

	Water-afvoer
	Plafond rooster
	Aardpunt
	Mechanische ventilatie
	MV schakelaar
	Enkele doos
	Wandcontactdoos voor elektrische radiator
	Dubbele schakelaar
	Wandlicht aansluiting

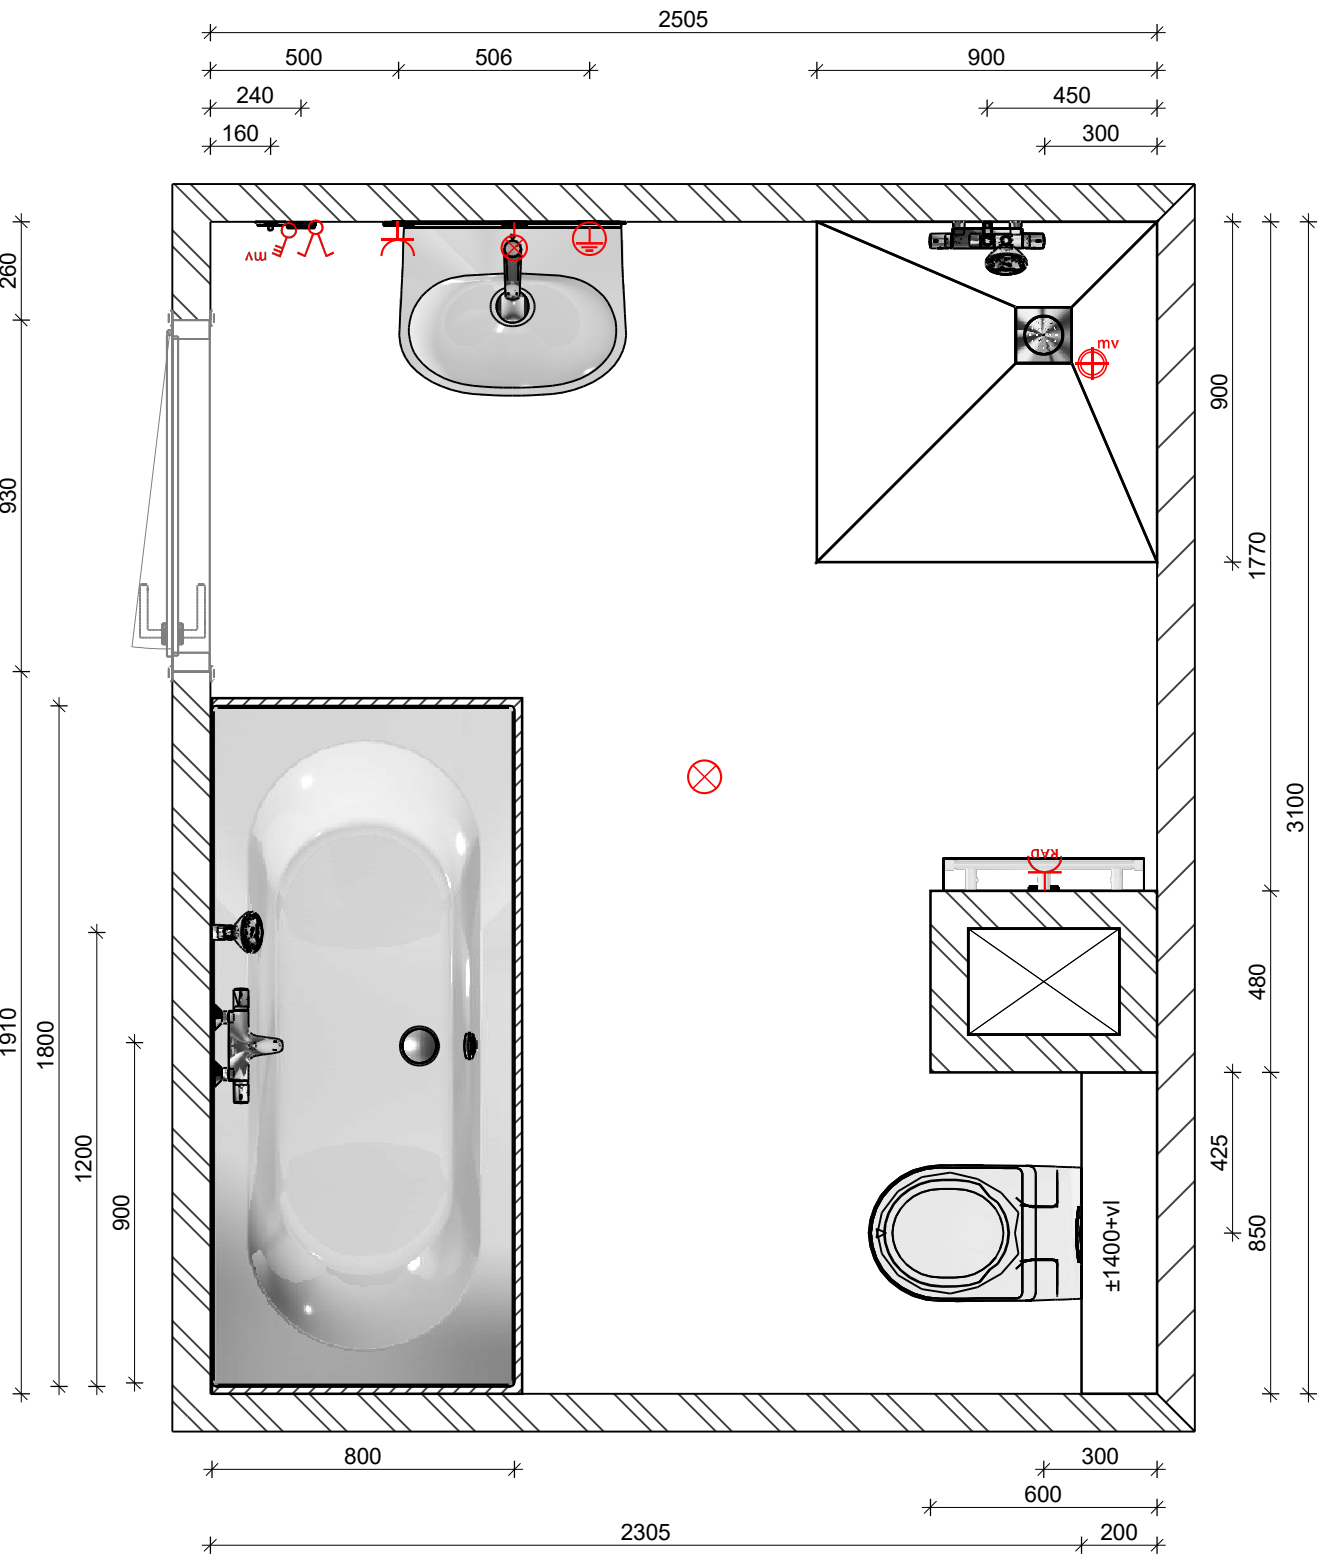

Badkamer Optie Bad Type Gsp

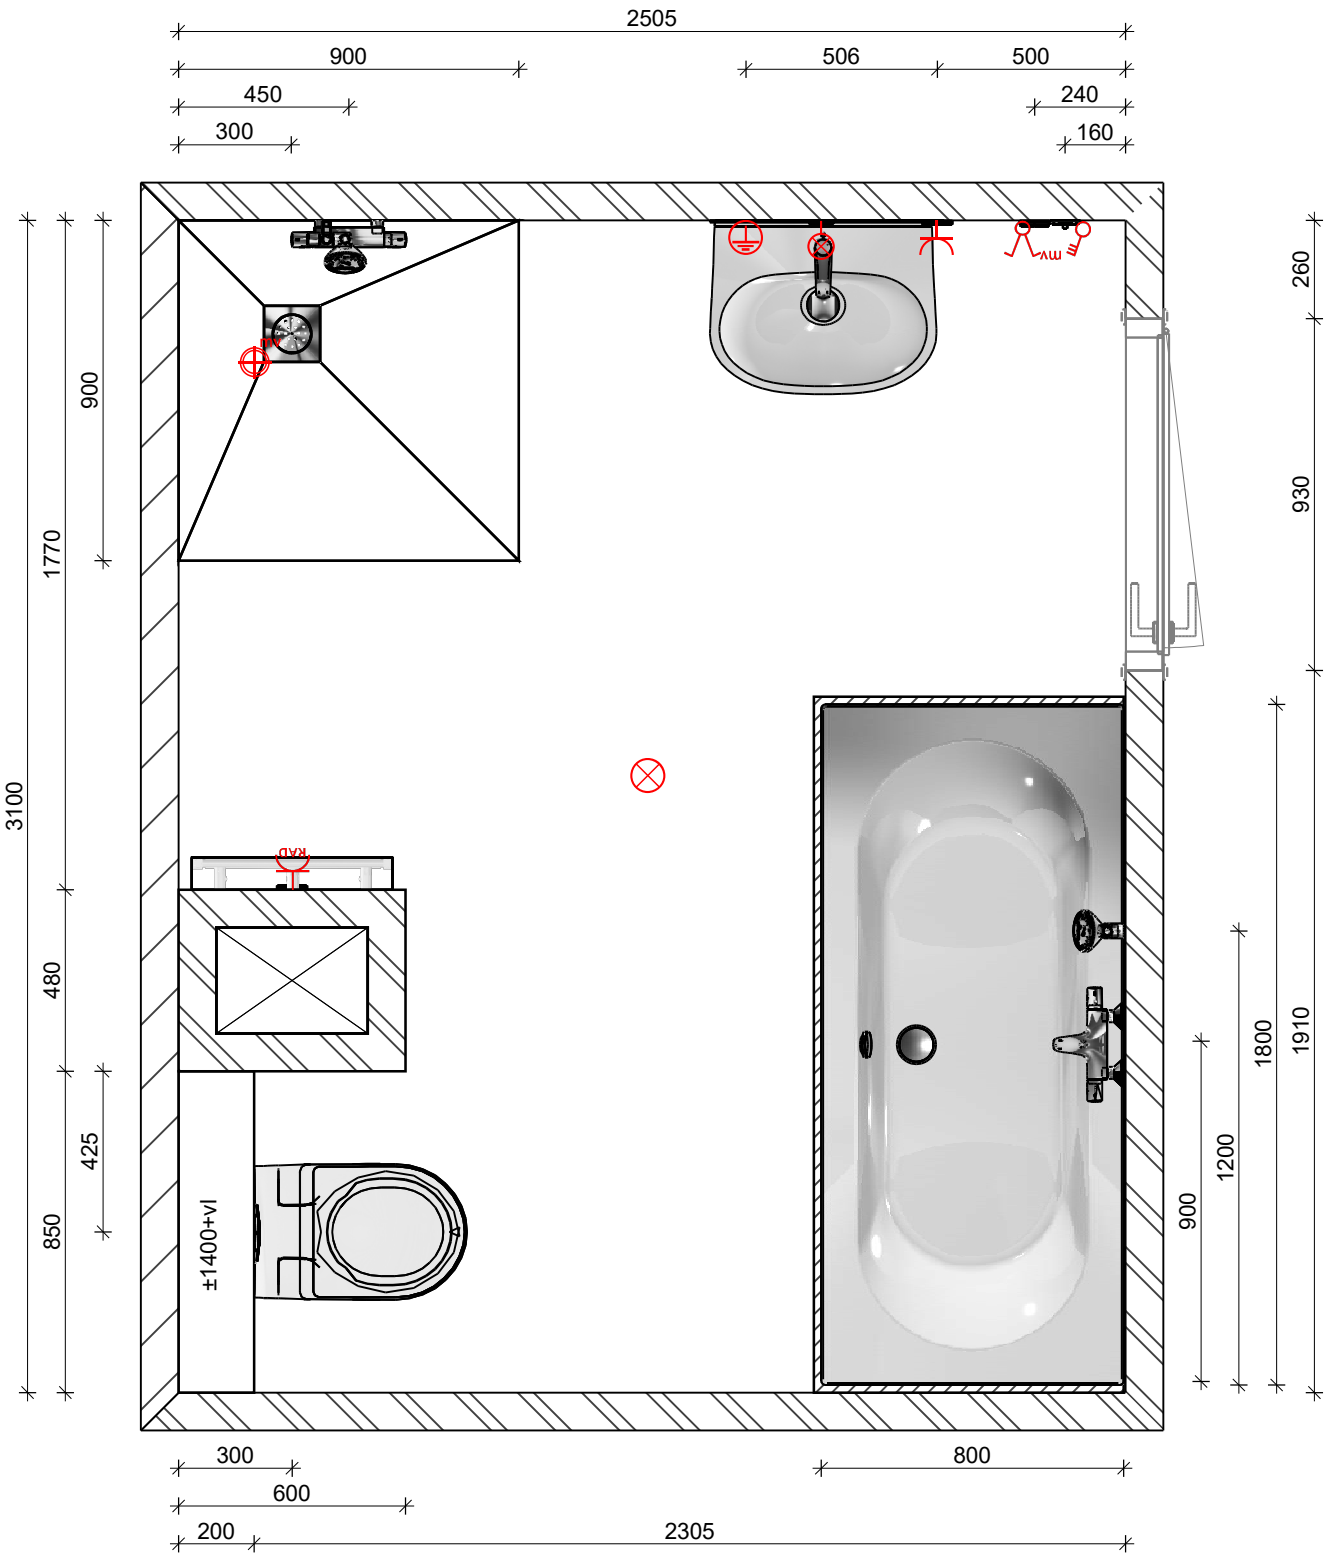

- Kalkzandsteen
- Gipsbeton


	Water-afvoer
	Plafond rooster
	Aardpunt
	Mechanische ventilatie
	MV schakelaar
	Enkele doos
	Wandcontactdoos voor elektrische radiator
	Dubbele schakelaar
	Wandlicht aansluiting

Badkamer Optie Bad Type H

Kalkzandsteen

Gipsbeton

	Water-afvoer
	Plafond rooster
	Aardpunt
	Mechanische ventilatie
	MV schakelaar
	Enkele doos
	Wandcontactdoos voor elektrische radiator
	Dubbele schakelaar
	Wandlicht aansluiting

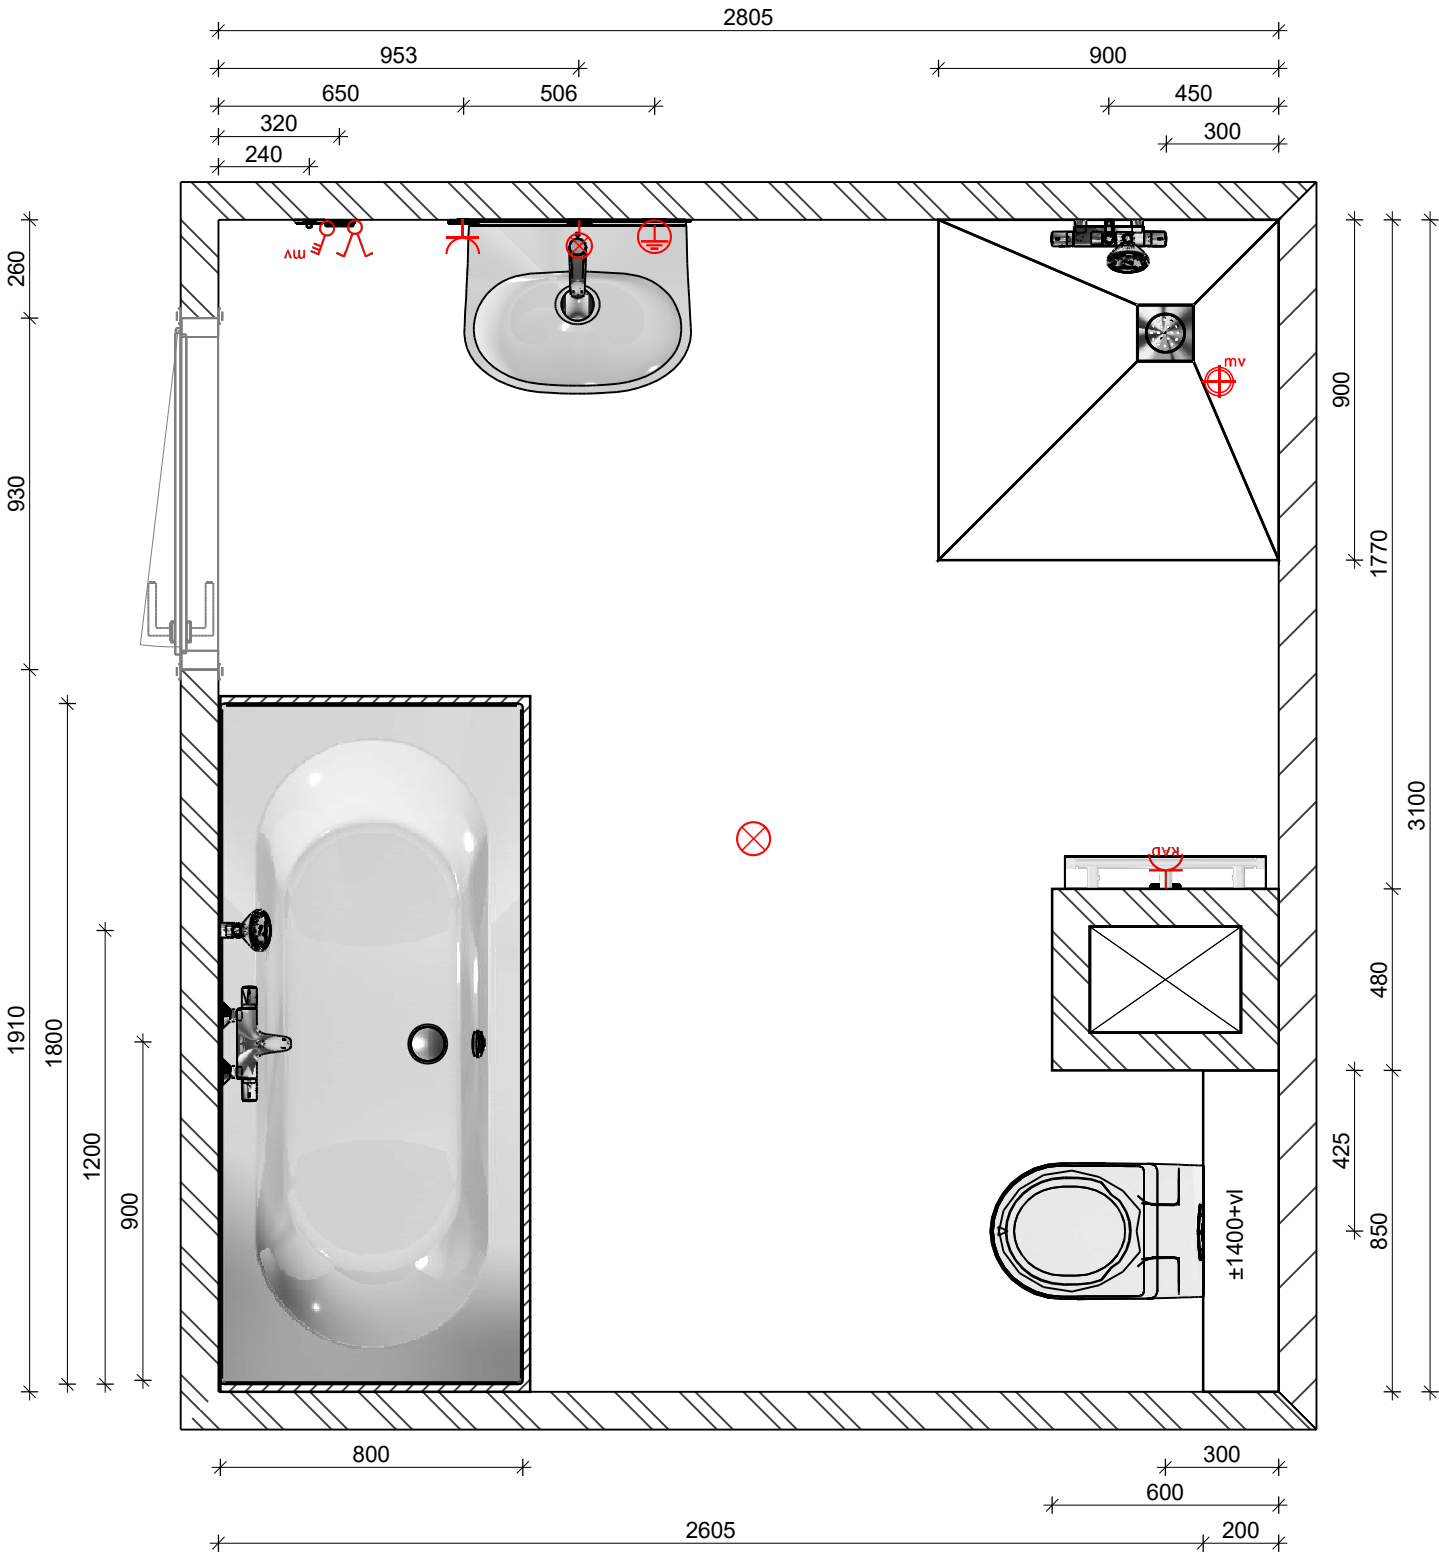
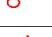






Project :	Olympia Gardens Almere
Bouwtype:	H1, H2
Datum: 9-1-2026	Pagina 1

Badkamer Optie Bad Type Hsp

Kalkzandsteen

Gipsbeton

	Water-afvoer
	Plafond rooster
	Aardpunt
	Mechanische ventilatie
	MV schakelaar
	Enkele doos
	Wandcontactdoos voor elektrische radiator
	Dubbele schakelaar
	Wandlicht aansluiting

