
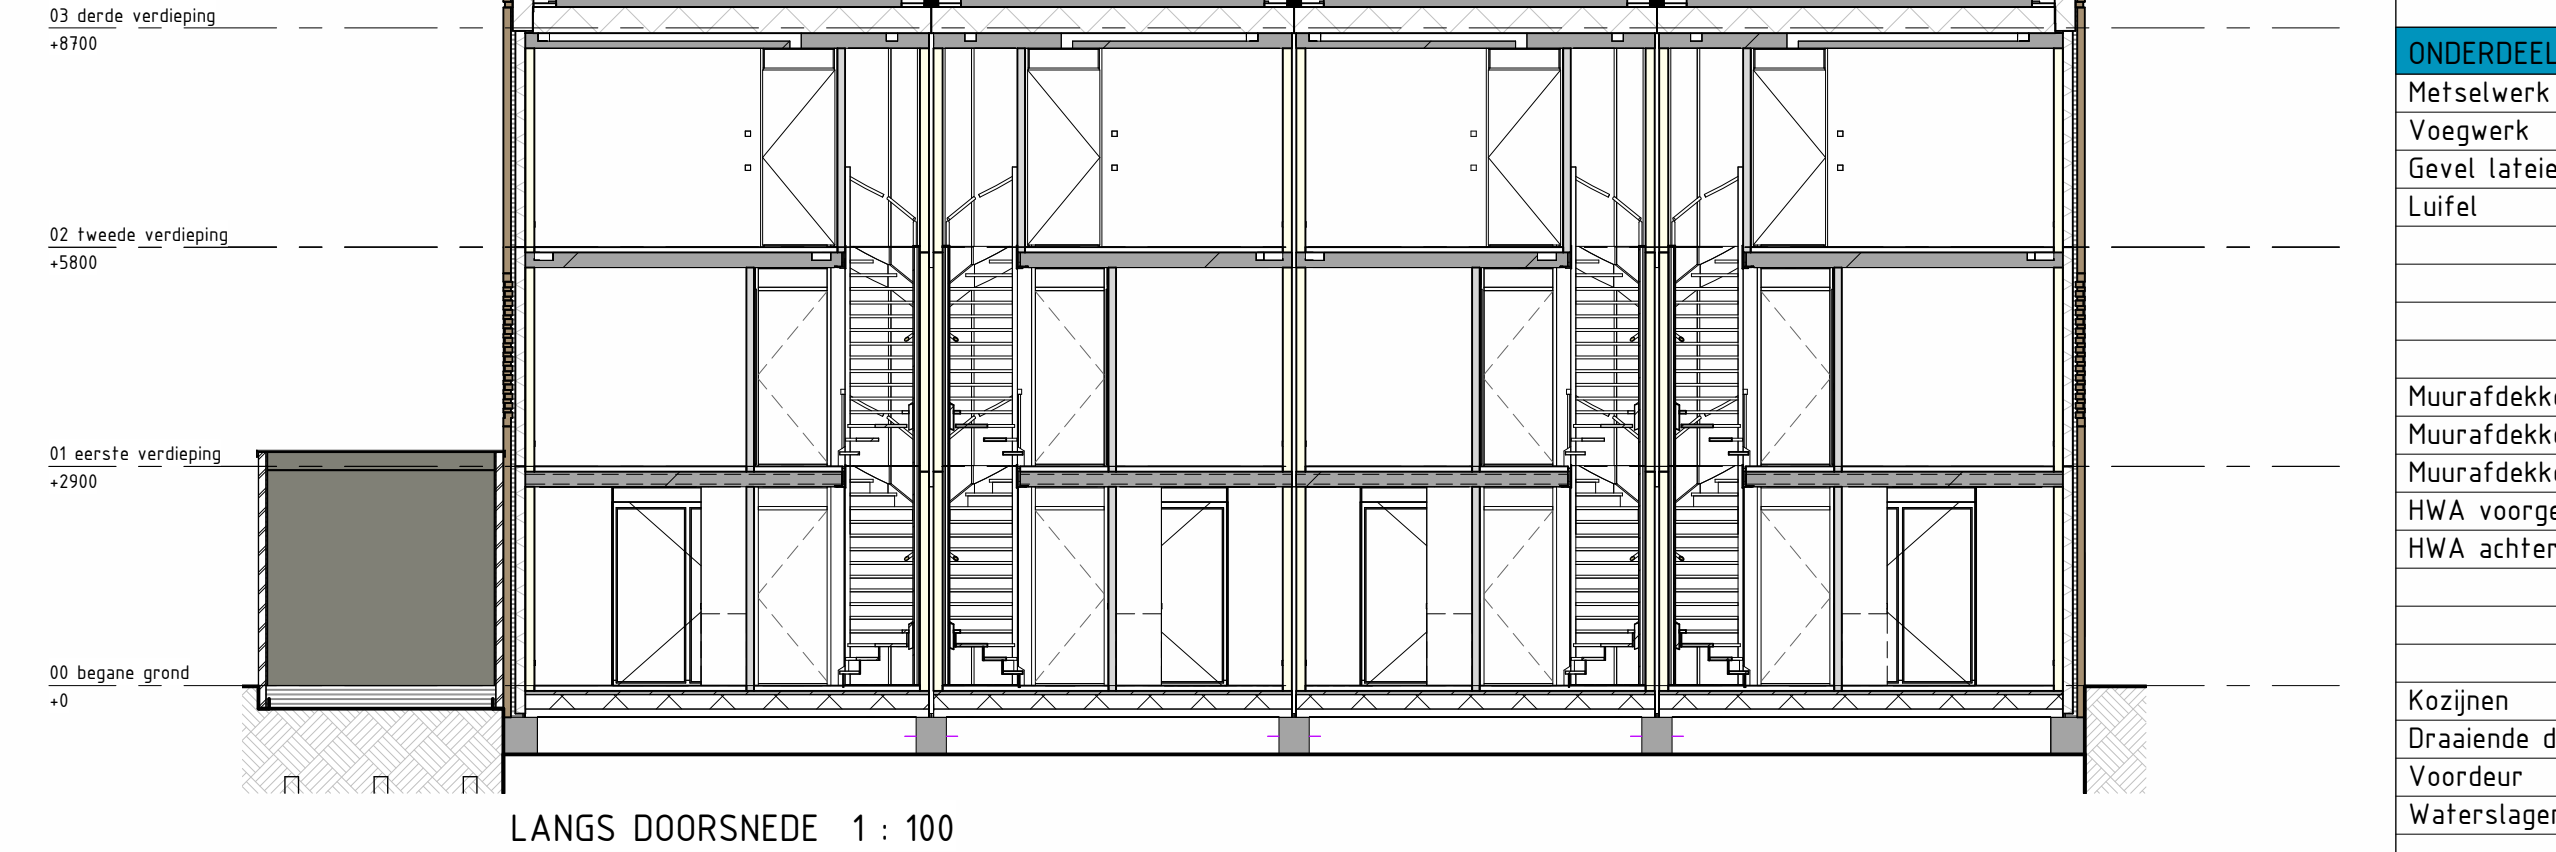
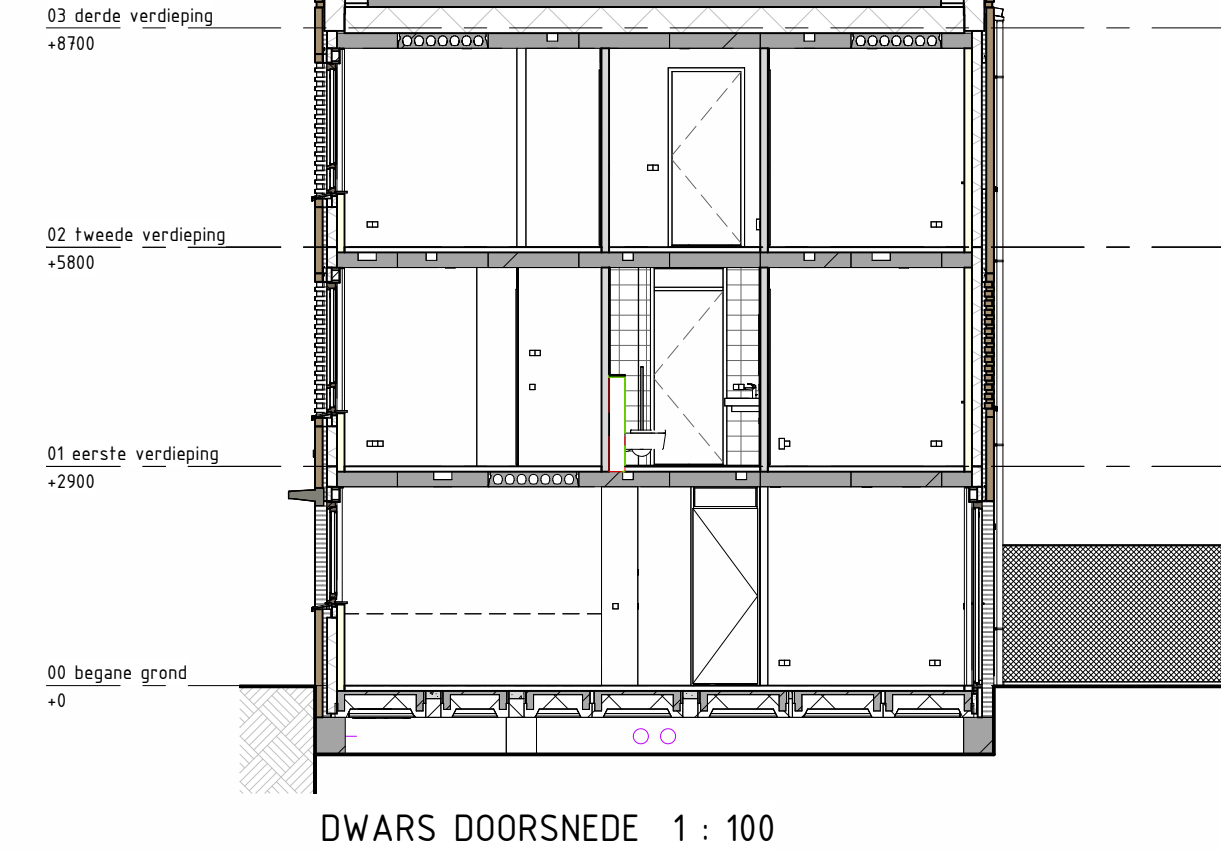


Renvooi algemeen

- metaleen baksteen
- isolatie
- kakzandsteen
- prefab beton
- prefabwand gebeton
- binnenkozijn met bovenlicht (opdek)
- = enkel glas bovenlicht
- = paneel in bovenlicht
- rookmelder
- voerverwarmingsschakelaar
- opstelpaats wasmachine en wasdroger
- e-radiator balkon
- afsluippunt wtw plafond
- inblaaspunt wtw plafond
- krijtsteep

DISCLAIMER:

- De maatvoering is zo nauwkeurig mogelijk weergegeven, maar kan in de praktijk afwijken door technische- en uitvoeringsaspecten.
- Alle maatvoering betreft circa maten en is aangegeven in millimeters.
- Elektra aansluitingen, keukenopstelling, ventilatiepunten en rookmelders zijn indicatief aangegeven.
- Niet is mogelijk dat niet alle symbolen uit de legenda van toepassing zijn op uw woningtype.
- Hoeveelheden, oriëntatie en posities pv-panelen zijn indicatief en kunnen per bouwnummer verschillen.
- Installaties t.b.v. de keukenopstelpaats volgens de nuttekening van de project keukenleverancier.

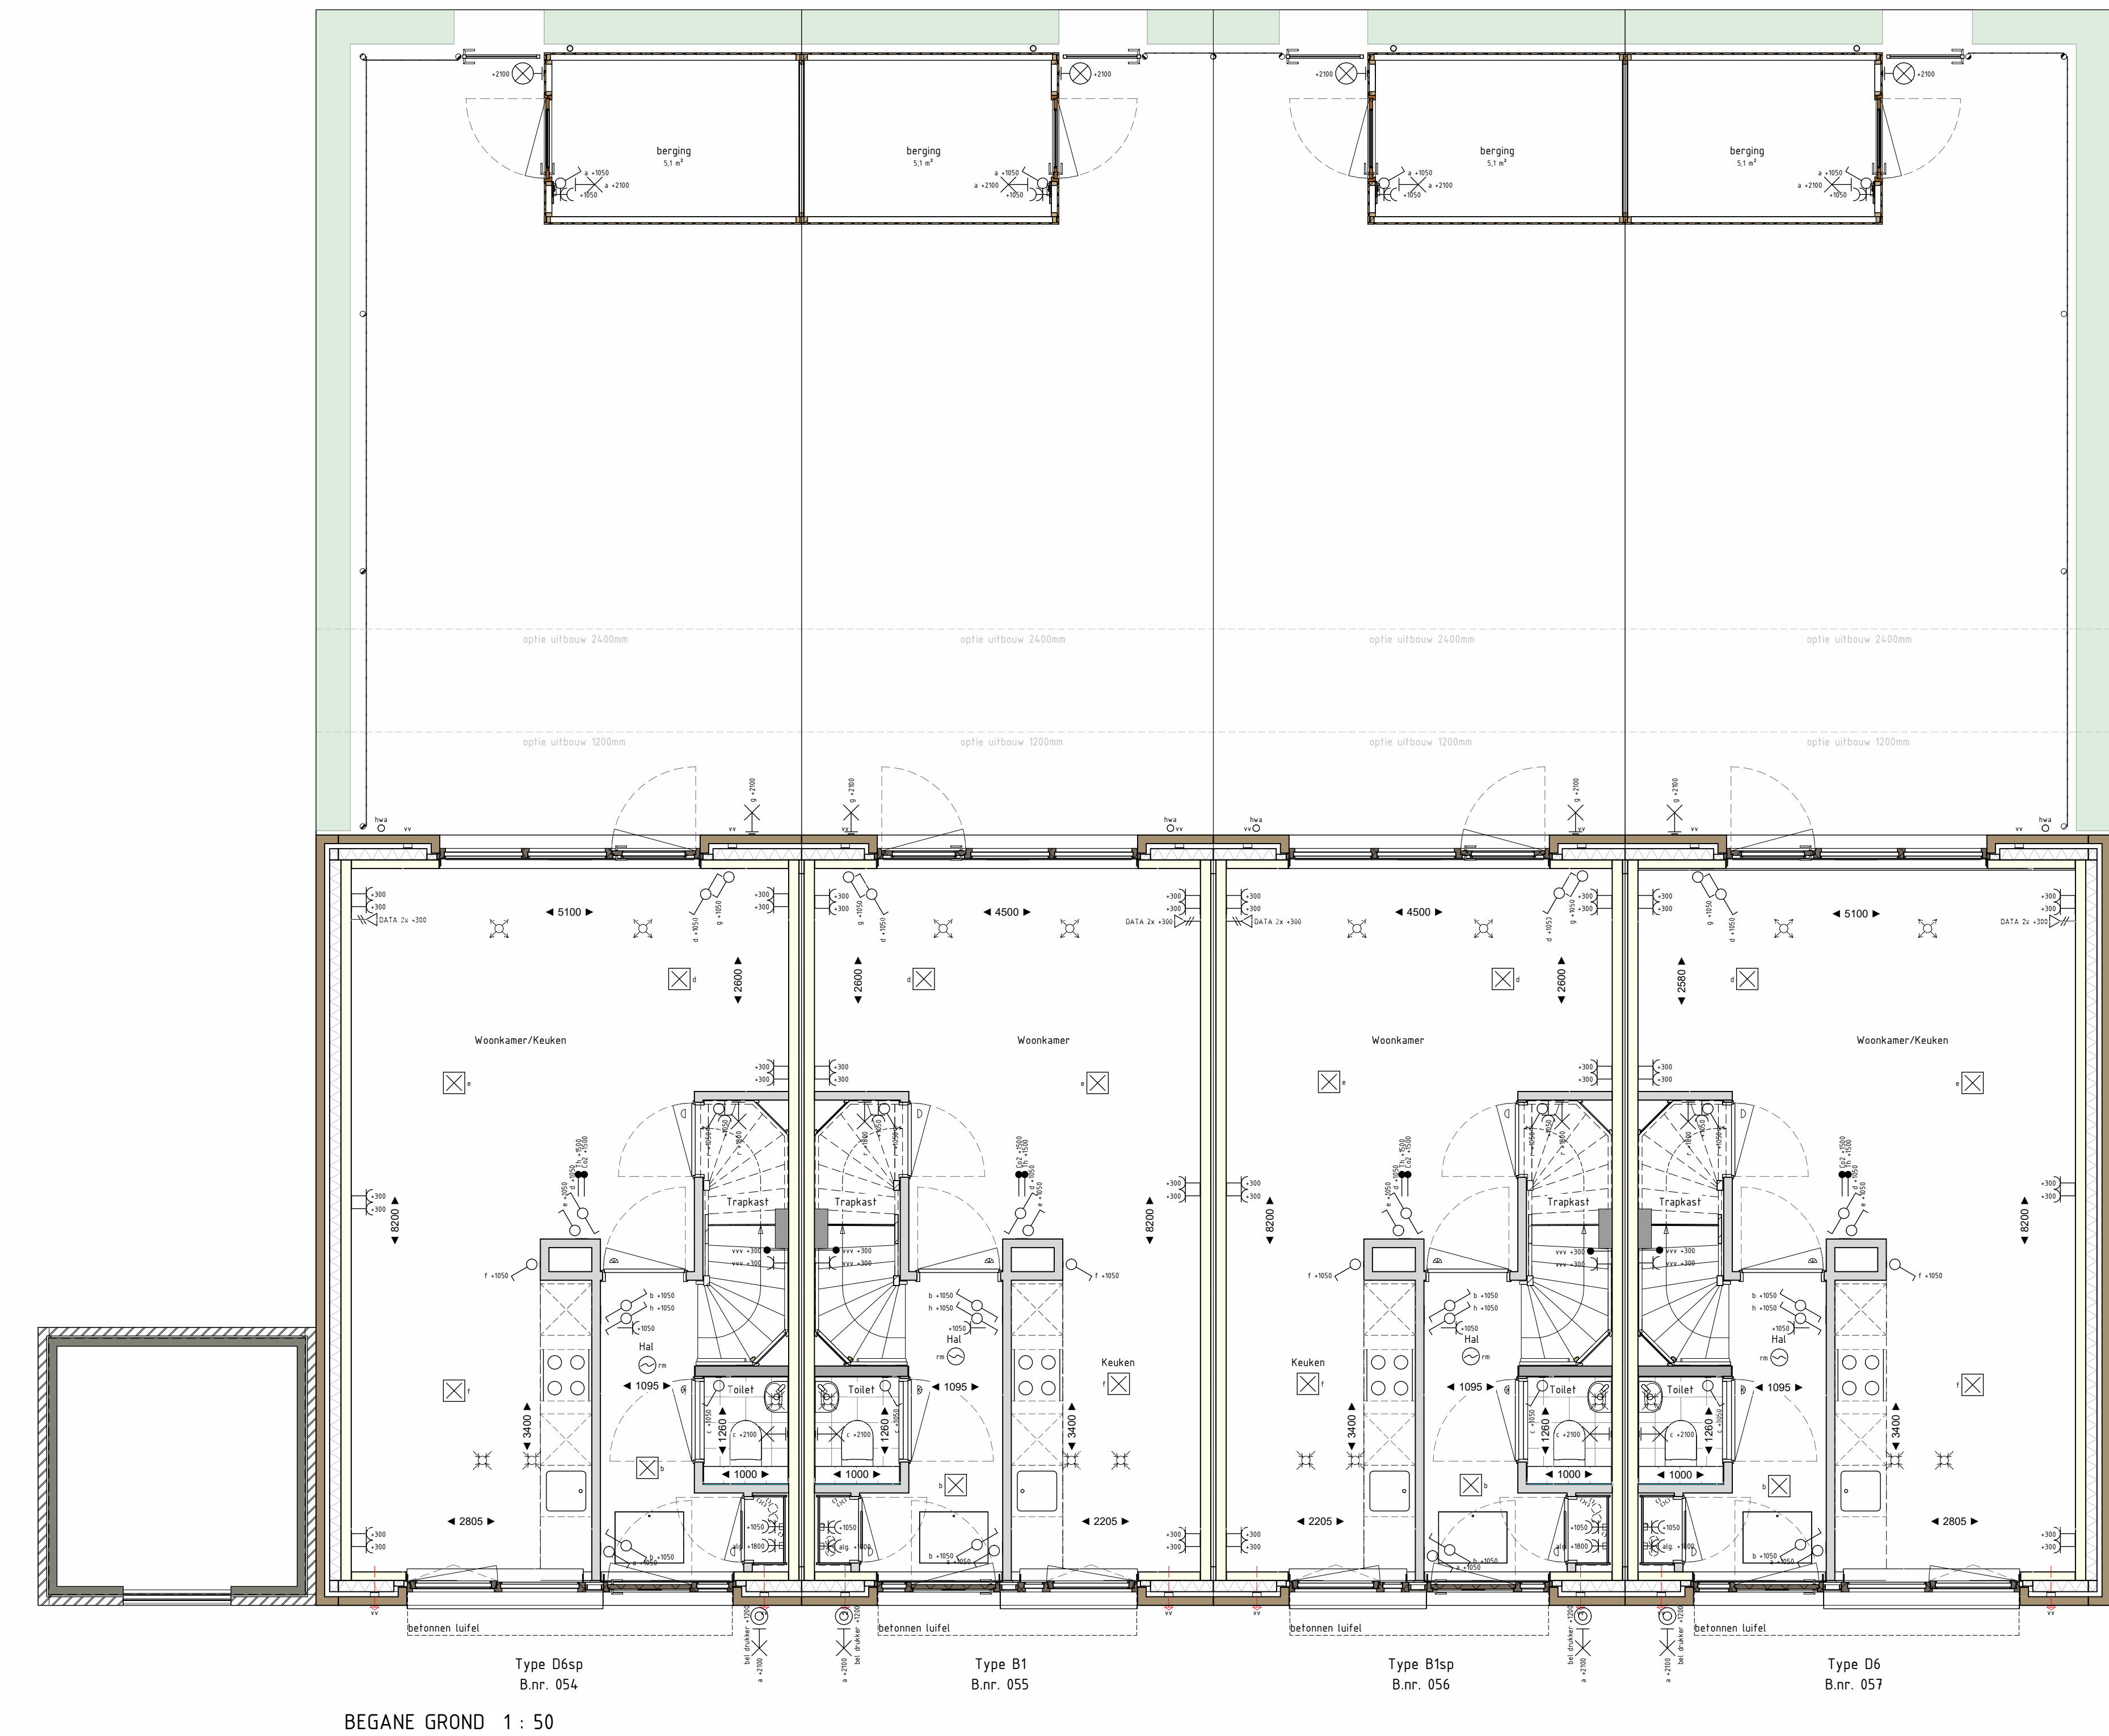

KLEUR- EN MATERIAALSTAAT				
ONDERDEEL	MATERIAAL	AFWERKING	KLEUR	BIJZONDERHEDEN
Tafelwerk	Baksteen - Waalfarm	Handvorm	Geel-Beige	Wildverband
Voegwerk	Doorstrijkmortel	---	Licht-Grijs/Bakker-Grijs	---
Gevel lateien	Staal	Poedercoating	Beige-Grijs	---
Lufel	Prefab beton	---	Licht-Grijs	---
Muraafdekking	Prefab beton	---	Licht-Grijs	Dakranden/enkers
Muraafdekking	Prefab beton	---	Licht-Grijs	Vooruitbouw/setbacks
Muraafdekking	Aluminium	Coating	Zijdegrjs	Oponele uitbouwen
HWA voorgevel	Aluminium	Coating	Zijdegrjs	---
HWA achtergevel	Aluminium	Coating	Zijdegrjs	---
Kozijnen	Hardhout	Geschilderd	Zijdegrjs	---
Draaiende delen	Hardhout	Geschilderd	Beige-Grijs	---
Voordeur	Samengesteld en geïsoleerd	Geschilderd	Beige-Grijs	---
Waterslagen onder kozijnen	Aluminium	Coating	Zijdegrjs	---
Port & Hekwerk	Staal	Coating	Antraciet	---

Renvooi e-installatie

- plafond lichtpunt
- wand lichtpunt
- wand lichtpunt met armatuur
- rookmelder
- belruiker
- grondkabel
- enkelepole schakelaar
- serie schakelaar
- wissel schakelaar
- schakelaar, dimmer
- schakelaar
- krus schakelaar
- enkele wandcontactdoos
- dubbele wandcontactdoos horizontaal
- onbedrade leiding
- bedrade leiding
- data contactpunt
- aansluitpunt elektrisch koken
- spatwalerichte wandcontactdoos
- dubbel wandcontactdoos verticaal
- schakelaar, pulsdrucker
- werkshakelaar
- aardpunt

Renvooi afkortingen			
VW	verder vloerverwarming	WM	wasmachine opstelpaats
WV	vloer ventilatie	WD	wasdroger opstelpaats
WTW	warme terug winning unit	Th	bediening thermostaat
		Co2	bediening WTW installatie

